


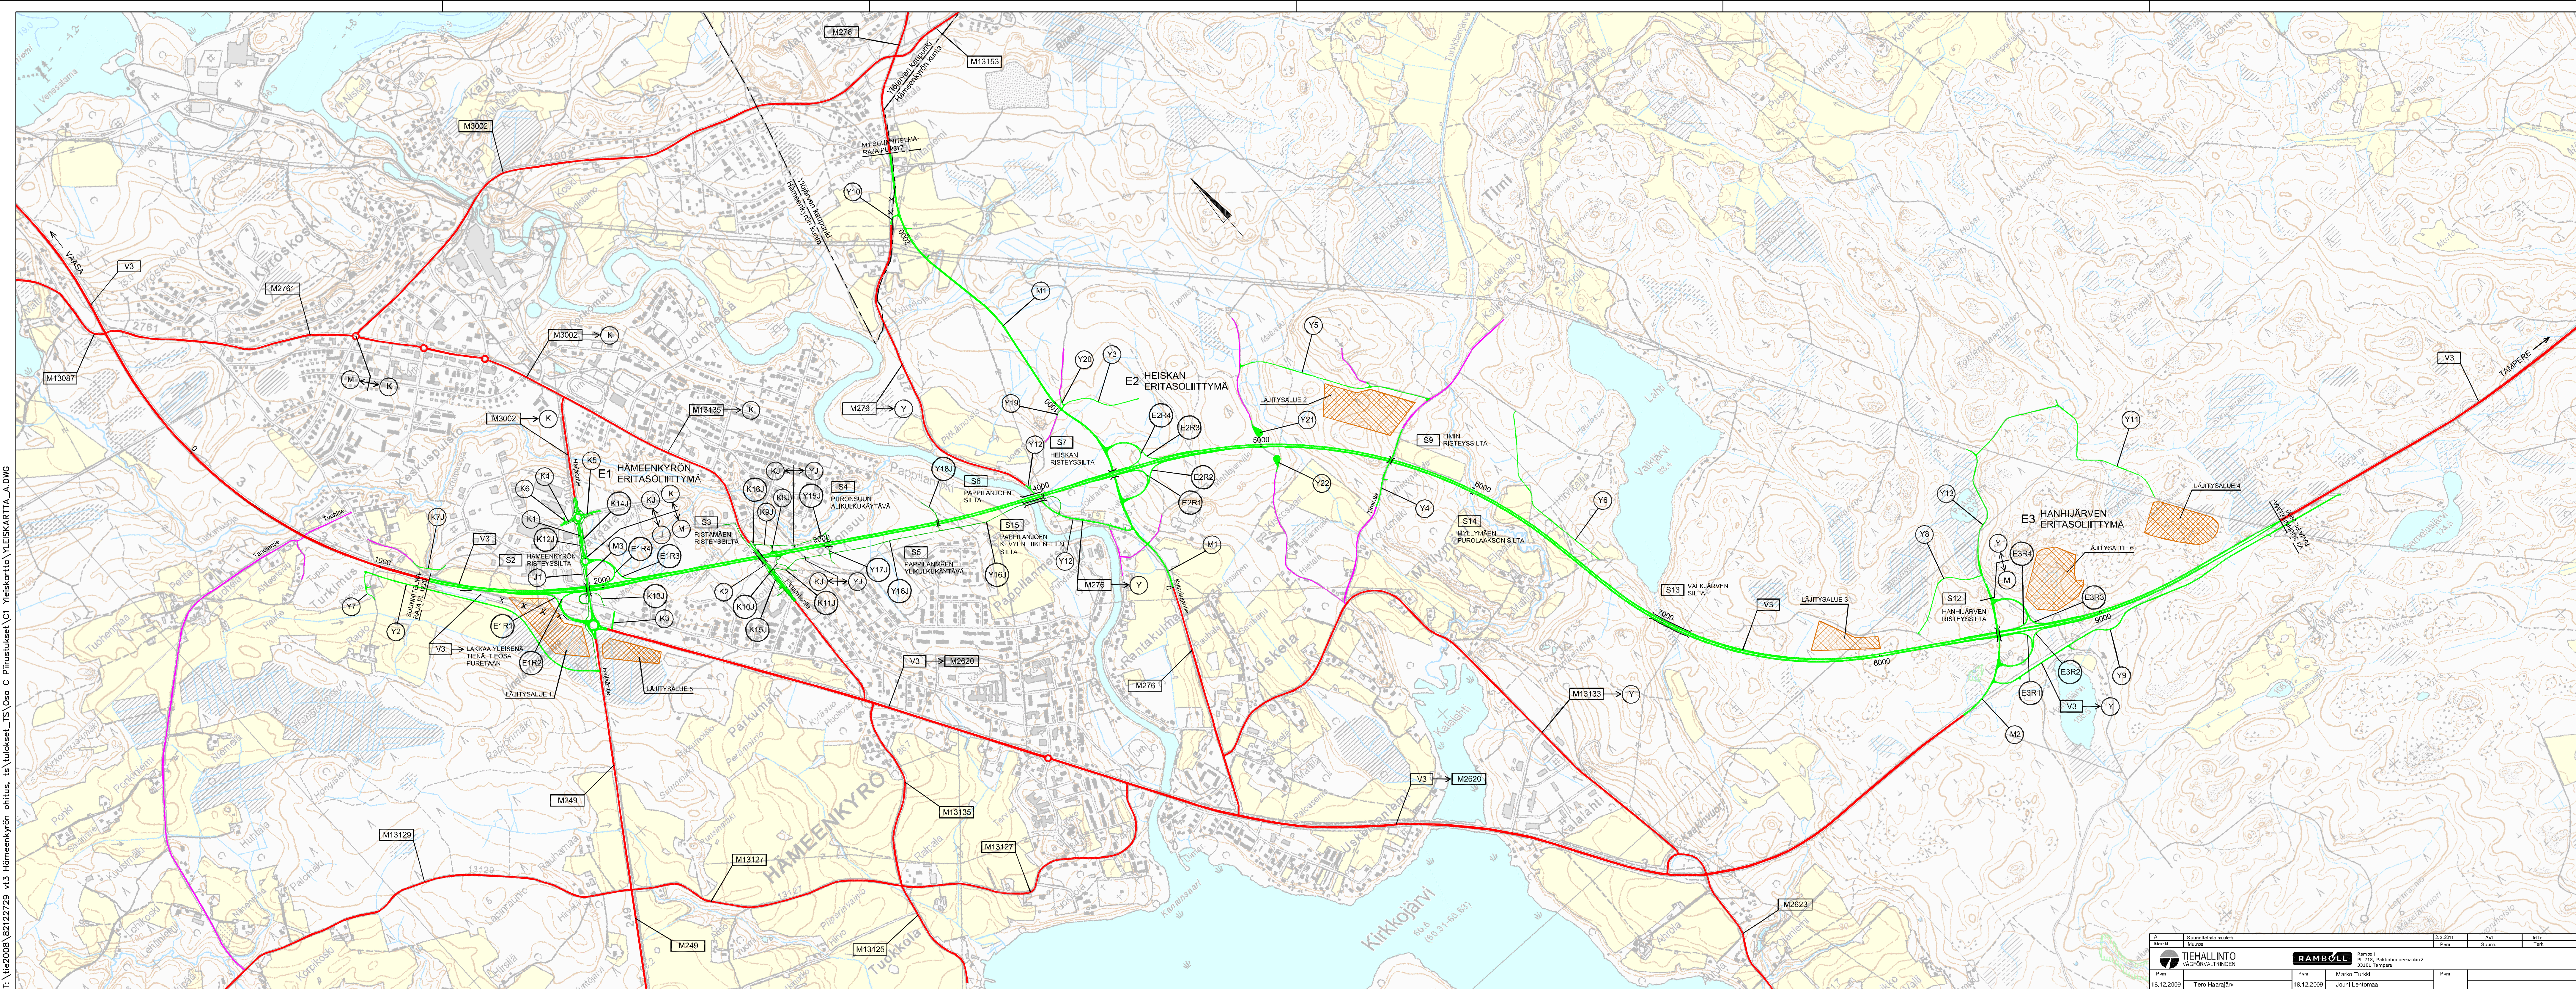

Yleiset tied:

V3	Helsinki - Vaasa valtatie
M249	Kokemäki - Hämeenkyrö maantie
M276	Hämeenkyrö - Heiltola maantie
M2623	Ahrola - Miharri maantie
M2761	Nurjo - Kyröskoski maantie
M3002	Kyröskoski - Heiltola maantie
M13087	Vesajärven maantie
M13125	Kyröspohjan maantie
M13127	Tuokkolan maantie
M13129	Palon maantie
M13133	Timin maantie
M13135	Kyröskosken maantie
M13153	Vilpee - Komi maantie

Maantiet:

M1	Kylmäojanti
M2	
M3	Häijääntie

Kadut:

K1	Häijääntie
K2	Ristamäentie
K3	
K4	
K5	
K6	
K7J	jk+pp-tie
K8J	jk+pp-tie
K9J	jk+pp-tie
K10J	jk+pp-tie
K11J	jk+pp-tie
K12J	jk+pp-tie
K13J	jk+pp-tie
K14J	jk+pp-tie
K15J	jk+pp-tie
K16J	jk+pp-tie

Rampit:

E1 Hämeenkyrön eritasoliittymä

E2 Heiskan eritasoliittymä

E3 Hanhijärven eritasoliittyn

Nykyiset tied:

 Maantie / Valtatie
 Yksityinen tie

Teiden hallinnolliset muutokset




S Suunniteltu s

A	Suunnitteluala muuttuu.	2.3.2011	AvM	M/T
18.12.2009	Tero Haarajärvi	18.12.2009	Jouni Lehtomaa	

Koordinaattijärjestelmä	KKJ2	Valtatie 3 parantaminen välillä Kyröskoski - Hanhijärvi, Hämeenkyrö		
Kerkeäjärjestelmä	N60	Tiesuunnitelma		
Tietokonekuvio	3/208/1700 - 3/205/3265	Yleiskartta ja teiden hallinnolliset järjestelyt	Mittakaava 1:10000	Piir. 2.1