


T:\tie2019\1510052493_V3_Rokkakoski_TSUoluokset_TSOsa B. Tiesuunnitelman pääpiirustukset\3T_Suunnitelmakartat\SUUNNITELMAKARTAT_MUUTOS_12.10.2022.DWG

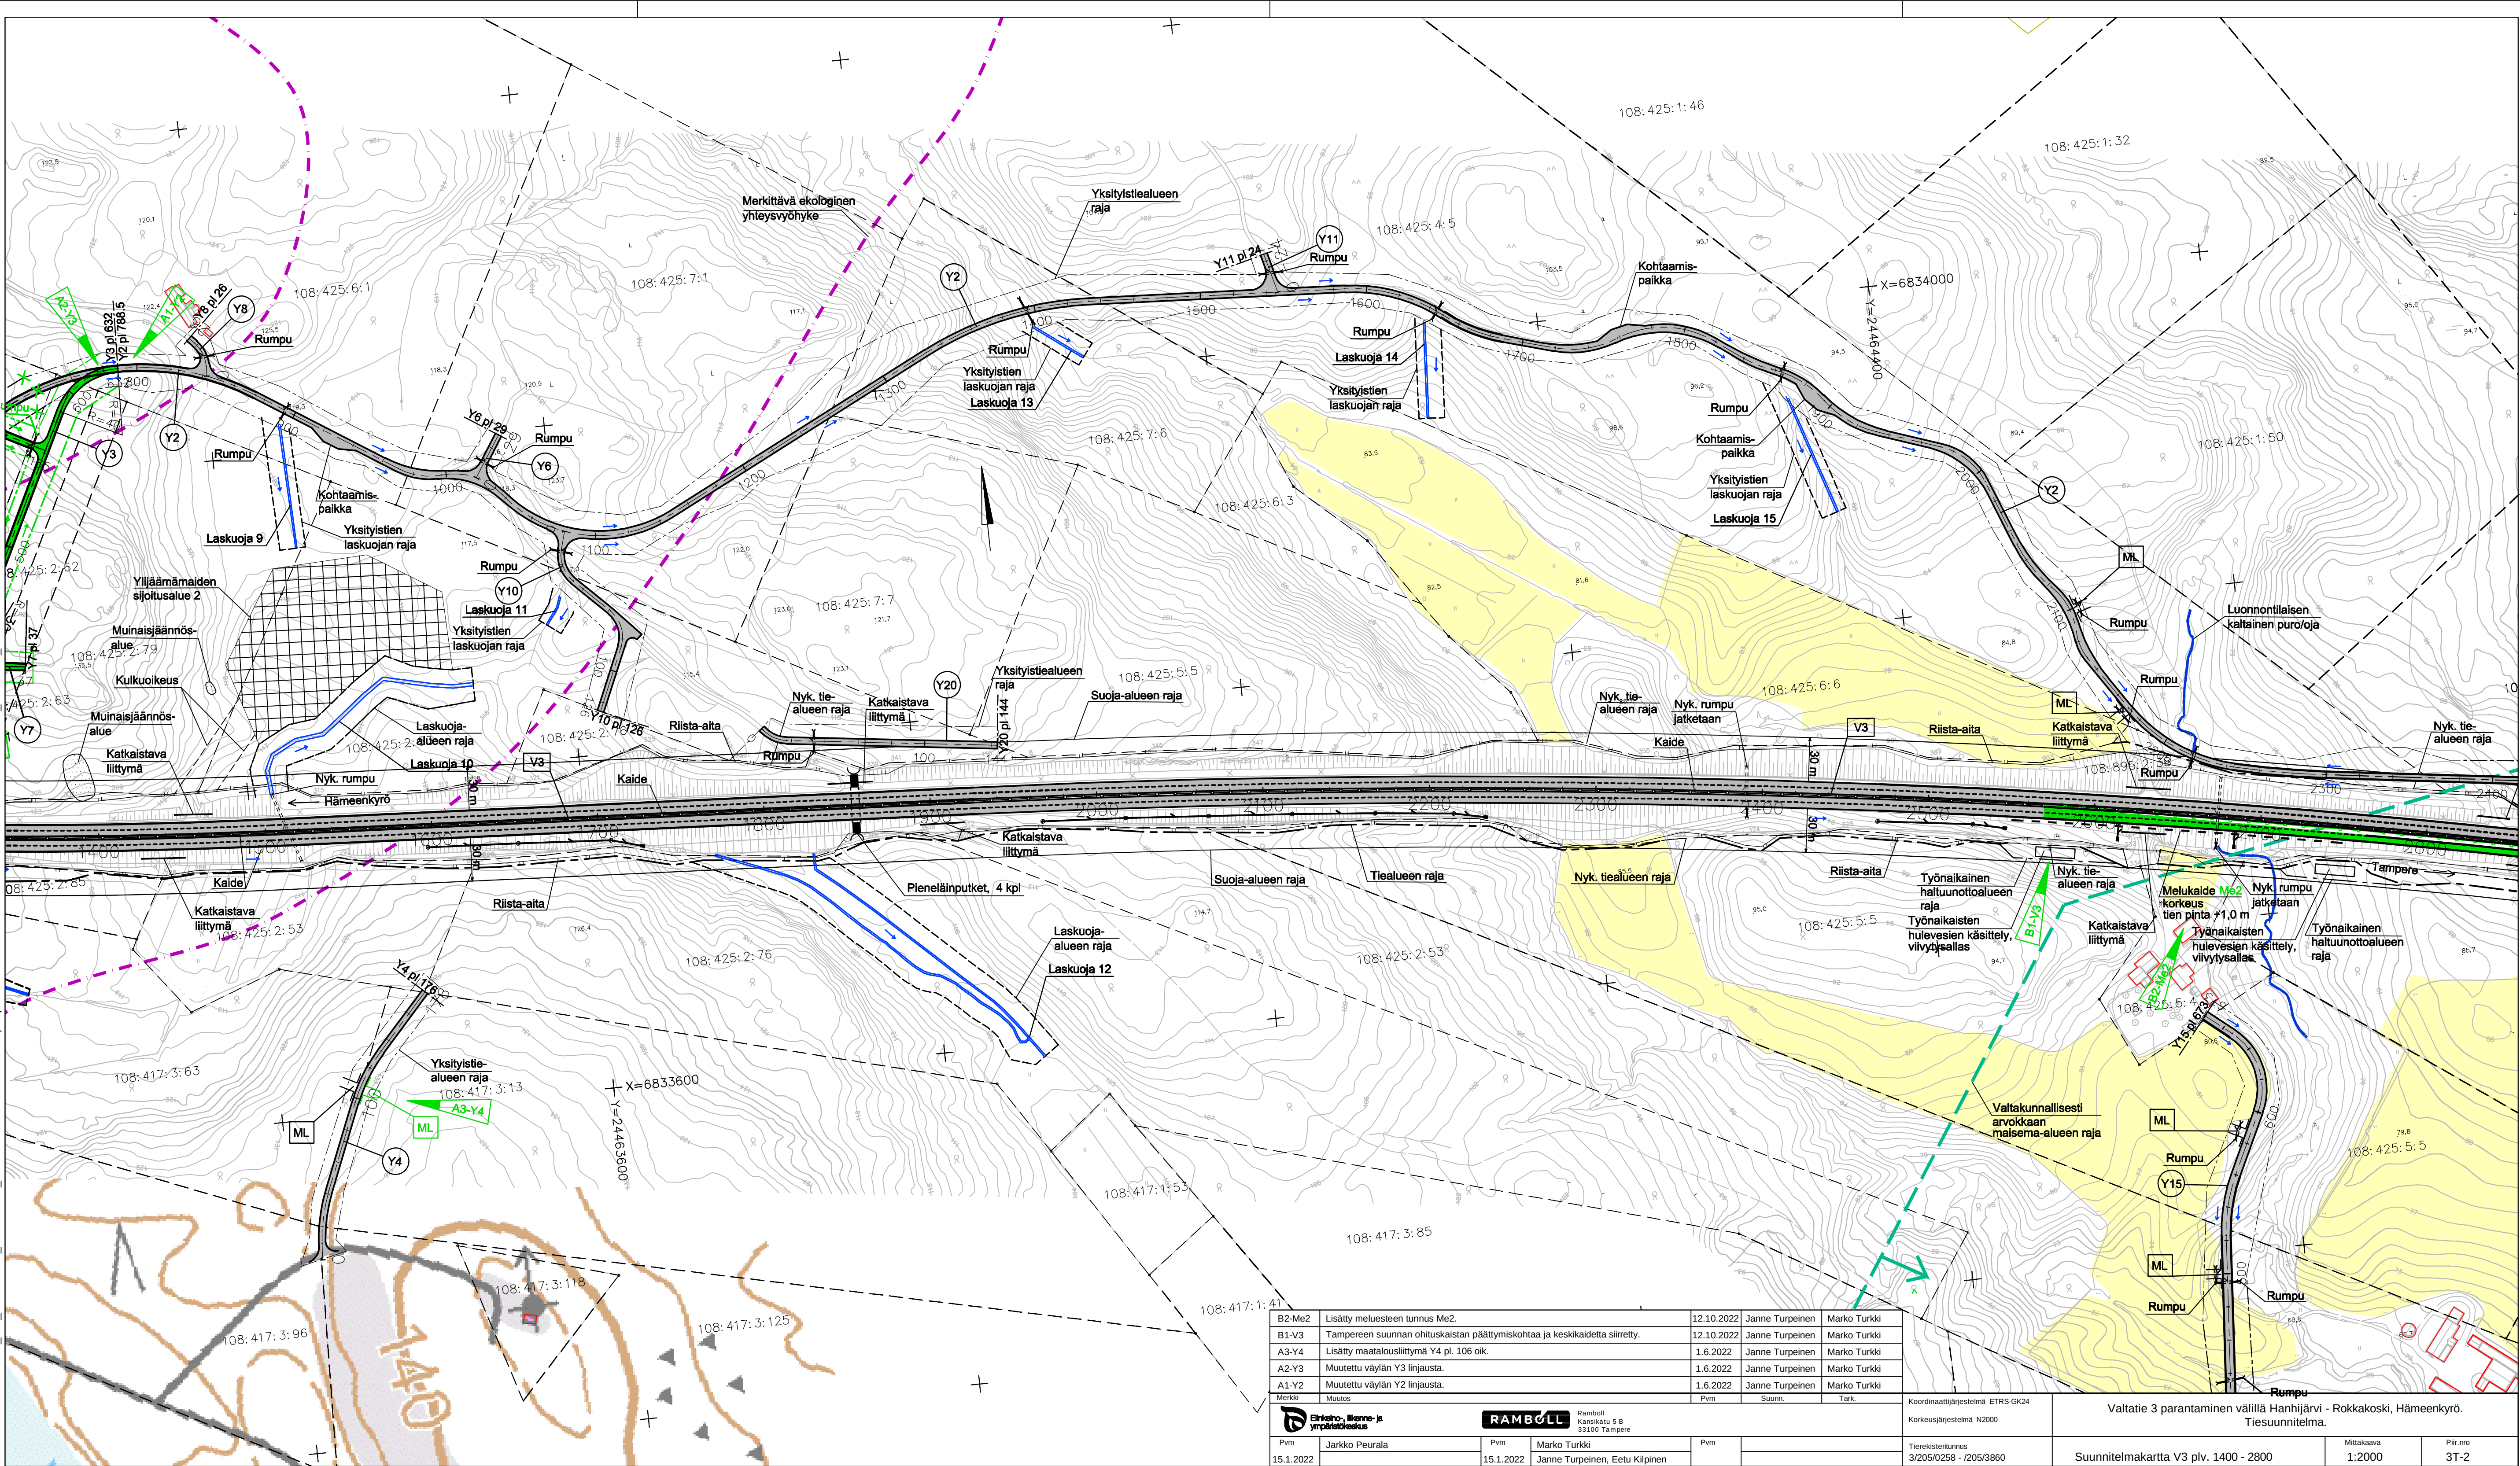

B2-Me2	Lisäty meluesteen tunnus Me2.	12.10.2022	Janne Turpeinen	Marko Turkki
B1-V3	Tampereen suunnan ohituskaistan päättymiskohtaa ja keskikaidetta siirretty.	12.10.2022	Janne Turpeinen	Marko Turkki
A3-Y4	Lisäty maatalousliittymä Y4 pl. 106 oik.	1.6.2022	Janne Turpeinen	Marko Turkki
A2-Y3	Muutettu väylän Y3 linjausta.	1.6.2022	Janne Turpeinen	Marko Turkki
A1-Y2	Muutettu väylän Y2 linjausta.	1.6.2022	Janne Turpeinen	Marko Turkki
Merkit	Muutos	Pvm	Suunn.	Tark.

Pvm		Jarkko Peurala
15.1.2022		

Pvm		Marko Turkki
15.1.2022		Janne Turpeinen, Eetu Kilpinen

Pvm		

Koordinaattijärjestelmä ETRS-GK24	
Korkeusjärjestelmä N2000	
Tietokantatunnus 3/205/0258 - /205/3860	

Valtatie 3 parantaminen välillä Hanhijärvi - Rokkakoski, Hämeenkyrö. Tiesuunnitelma.		Mittakaava 1:2000	Piir.nro 3T-2
Suunnitelmapartta V3 plv. 1400 - 2800			