

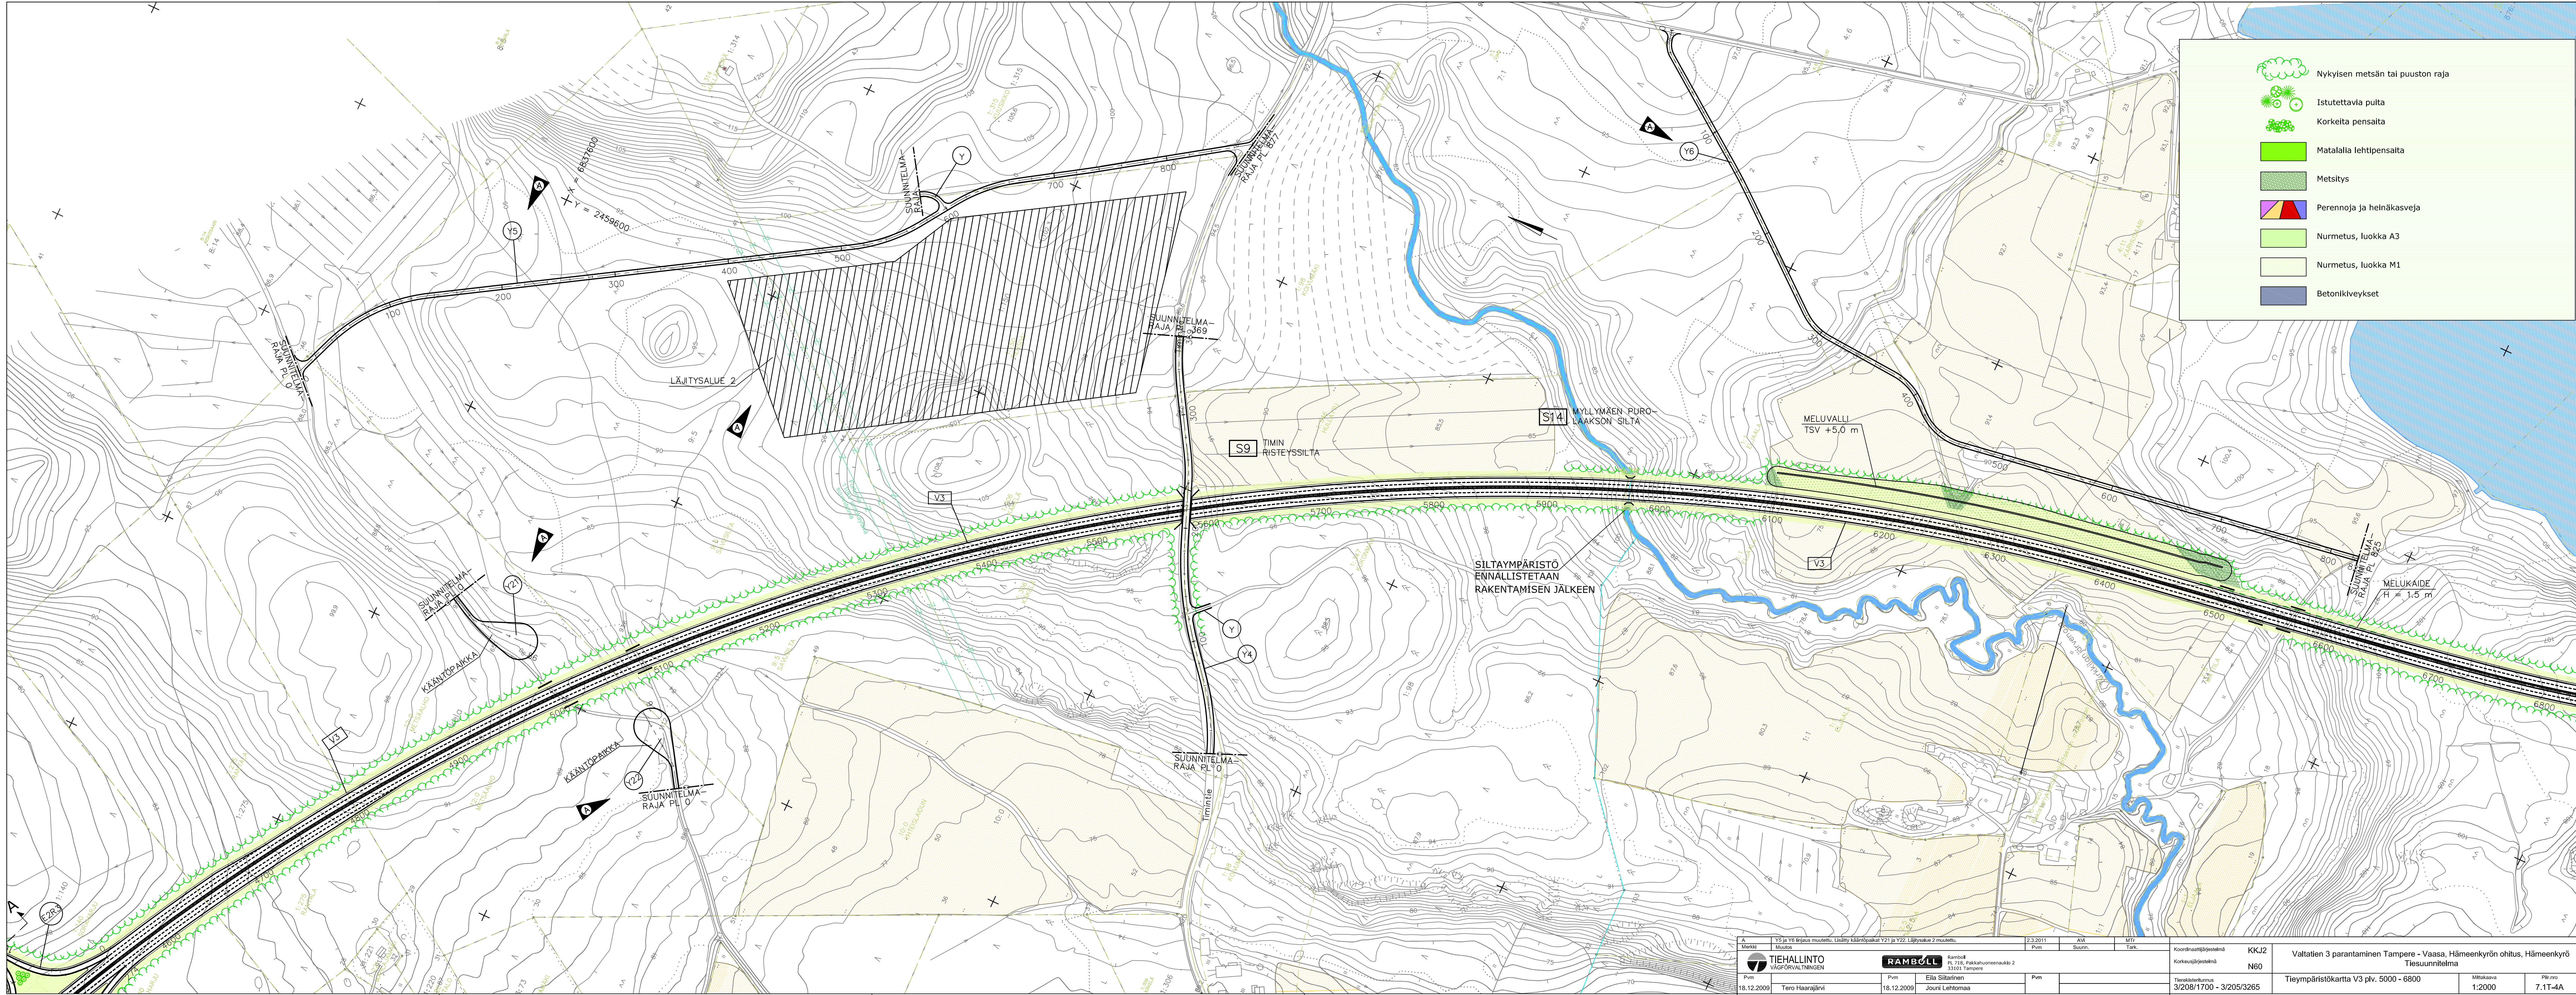
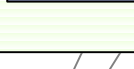
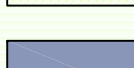


T:\tie2008\821222729 v3 Hämeenkyrön ohitus, tsitulokset\TS\Osa C Piirustukset\C2 Päätien suunnitelma\SUUNNITELMAKARTAT.DWG

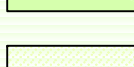

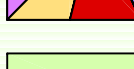

Nykyisen metsän tai puuston raja

Istutettavia puita

Korkeita pensaita

Matalalla lehtipensalta

Metsitys

Perennoja ja heinäkasveja

Nurmetus, luokka A3

Nurmetus, luokka M1

Betonikiveykset

A Y5 ja Y6 linjan muutos. Lisätyt kääntopaikat Y21 ja Y22. Läjäytysalue 2 muutettu.				23.2011	AVI	MTI					
Merkki Muutos				Pvm	Suunn.	Tark.	Koordinaattijärjestelmä KKJ2	Valtatien 3 parantaminen Tampere - Vaasa, Hämeenkyrön ohitus, Hämeenkyrön Tiesuunnitelma			
						Korkeusjärjestelmä N60					
  Ramboll P.O. 718, Pakkahuoneaukio 2 00101 Tampere							Tietokantatunnus 3/208/1700 - 3/205/3265	Mittakaava 1:2000		Pilti.mno 7.11-4A	
Pvm 18.12.2009				Pvm 18.12.2009		Pvm 18.12.2009		Tero Haarajärvi			
				Ella Siitonen Jouni Lehtomaa							