



T:\ie2008\82122729_vt3 Hämeenkyön ohitus, ts\tulokset\C2 Päätien suunnitelma \SUUNNITELMAKARTAT_TS.DWG

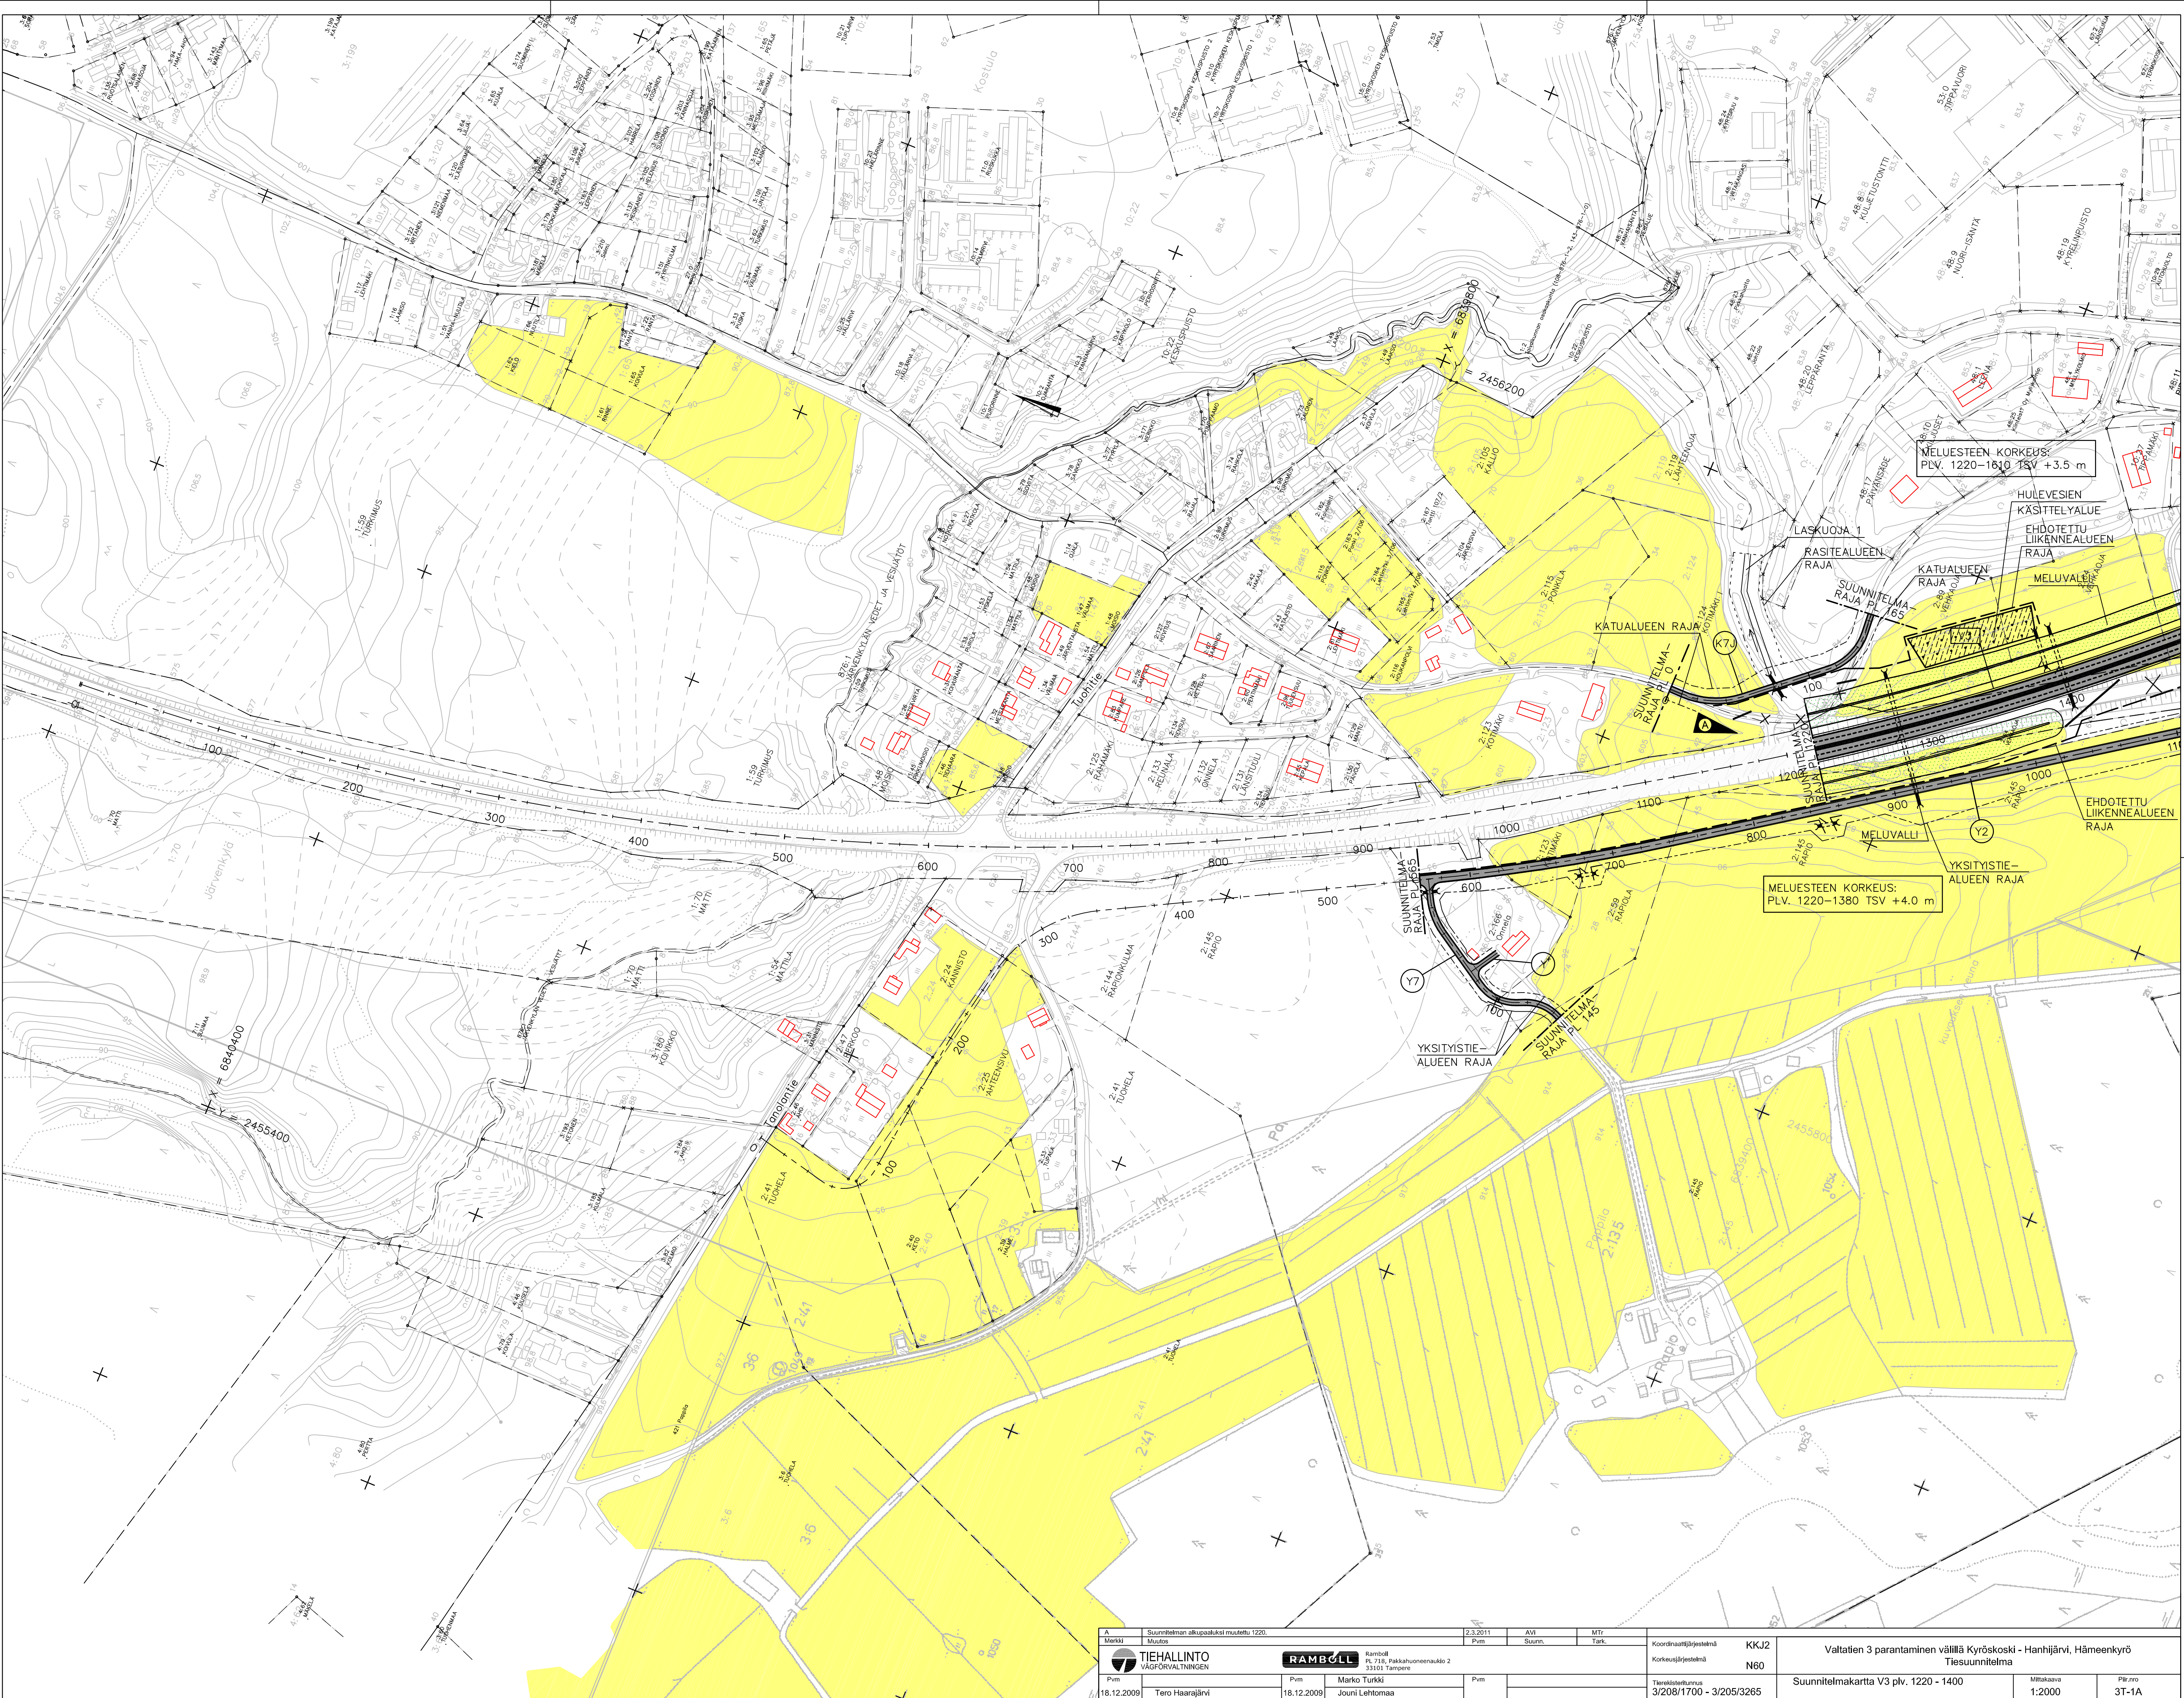


A Suunnitelman alkupaatuksi muutettu 1220.		2.3.2011	AVI	MT	Koordinaattijärjestelmä KKJ2		Valtatie 3 parantaminen välillä Kyröskoski - Hanhijärvi, Hämeenkyrö Tiesuunnitelma	
Merkki	Muutos	Pvm	Suunn.	Tark.				
		 Ramboll PL 718, Pakkahuoneenaukio 2 33101 Tampere						
Pvm		Pvm	Marko Turkki	Pvm		Tietokoneohjelmisto	Suunnitelmakartta V3 plv. 1220 - 1400	
18.12.2009	Tero Haarajärvi	18.12.2009	Jouni Lehtomaa			3/208/1700 - 3/205/3265	Mittakaava 1:2000	Piir.nro 3T-1A

T:\te2008\82122729 v3 Hämeenkyrön ohius, ts tulokset\TS\Osa C Pinrustukset\C2 Päätien suunnitelma SUUNNITELMAKARTAT.TSDWG

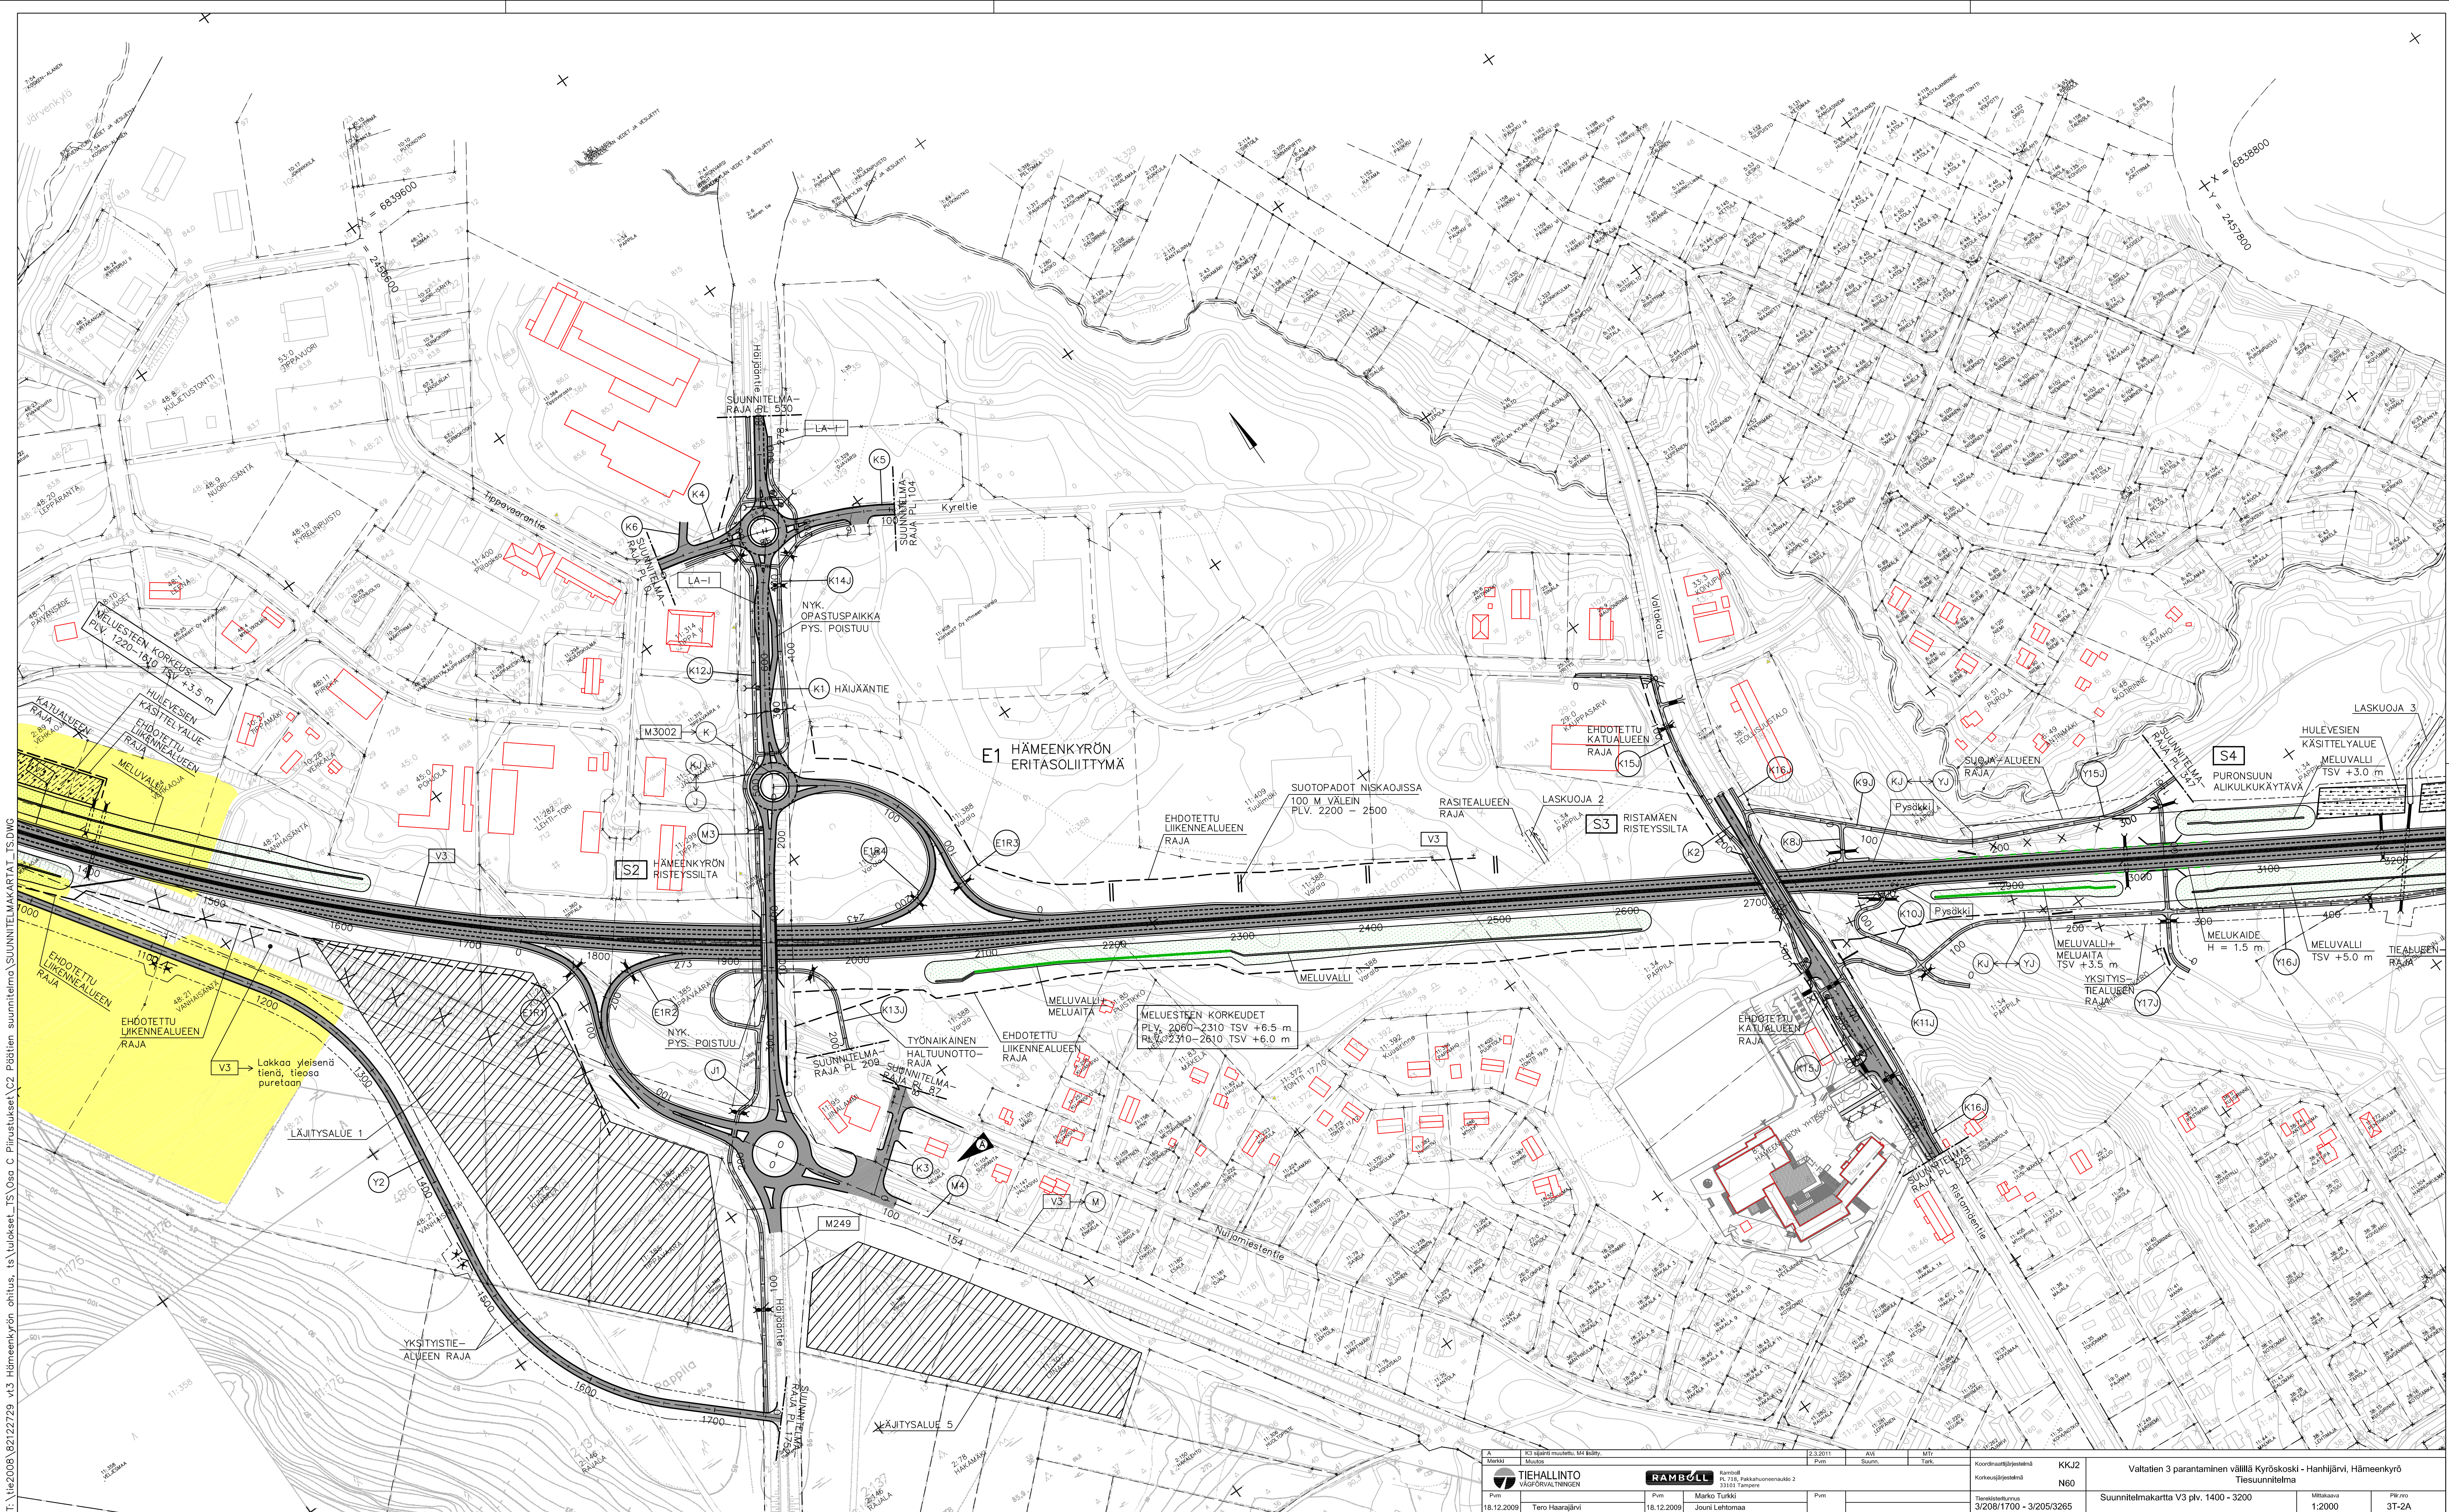

A		K3 Suunnitelma: M4 Käily:		23.2011	Pvm	AVI	MTR	Koordinaattijärjestelmä		KKJ2	Valtatie 3 parantaminen välillä Kyröskoski - Hanhijärvi, Hämeenkyrö Tiesuunnitelma	
Maasto						Suunn.	24	Koordinaattijärjestelmä	KKJ2	N60		
TIEHALLINTO VÄGÖRVALTUNINGEN		RAMBOLL		Ramboll PL 718, Pääkatuoulu 2 01100 Tampere		23.2011	Pvm	Kortteijärjestelmä			Suunnitelma V3 p.lv. 1400 - 3200	
Pvm	18.12.2009	Tero Haarajärvi	Pvm	18.12.2009	Marko Turkin Jouko Lehtomaa			Tietokantatunnus		3/208/1700 - 3/205/3265	Mittakaava	
											1:2000	
											Pii.no	
											3T-2A	

T:\te2008\82122729_vt3 Hämeenkyön ohitus ts tulokset_TS Osa C Piirustukset C2 Päätien suunnitelma SUUNNITELMAKARTAT_TS.DWG

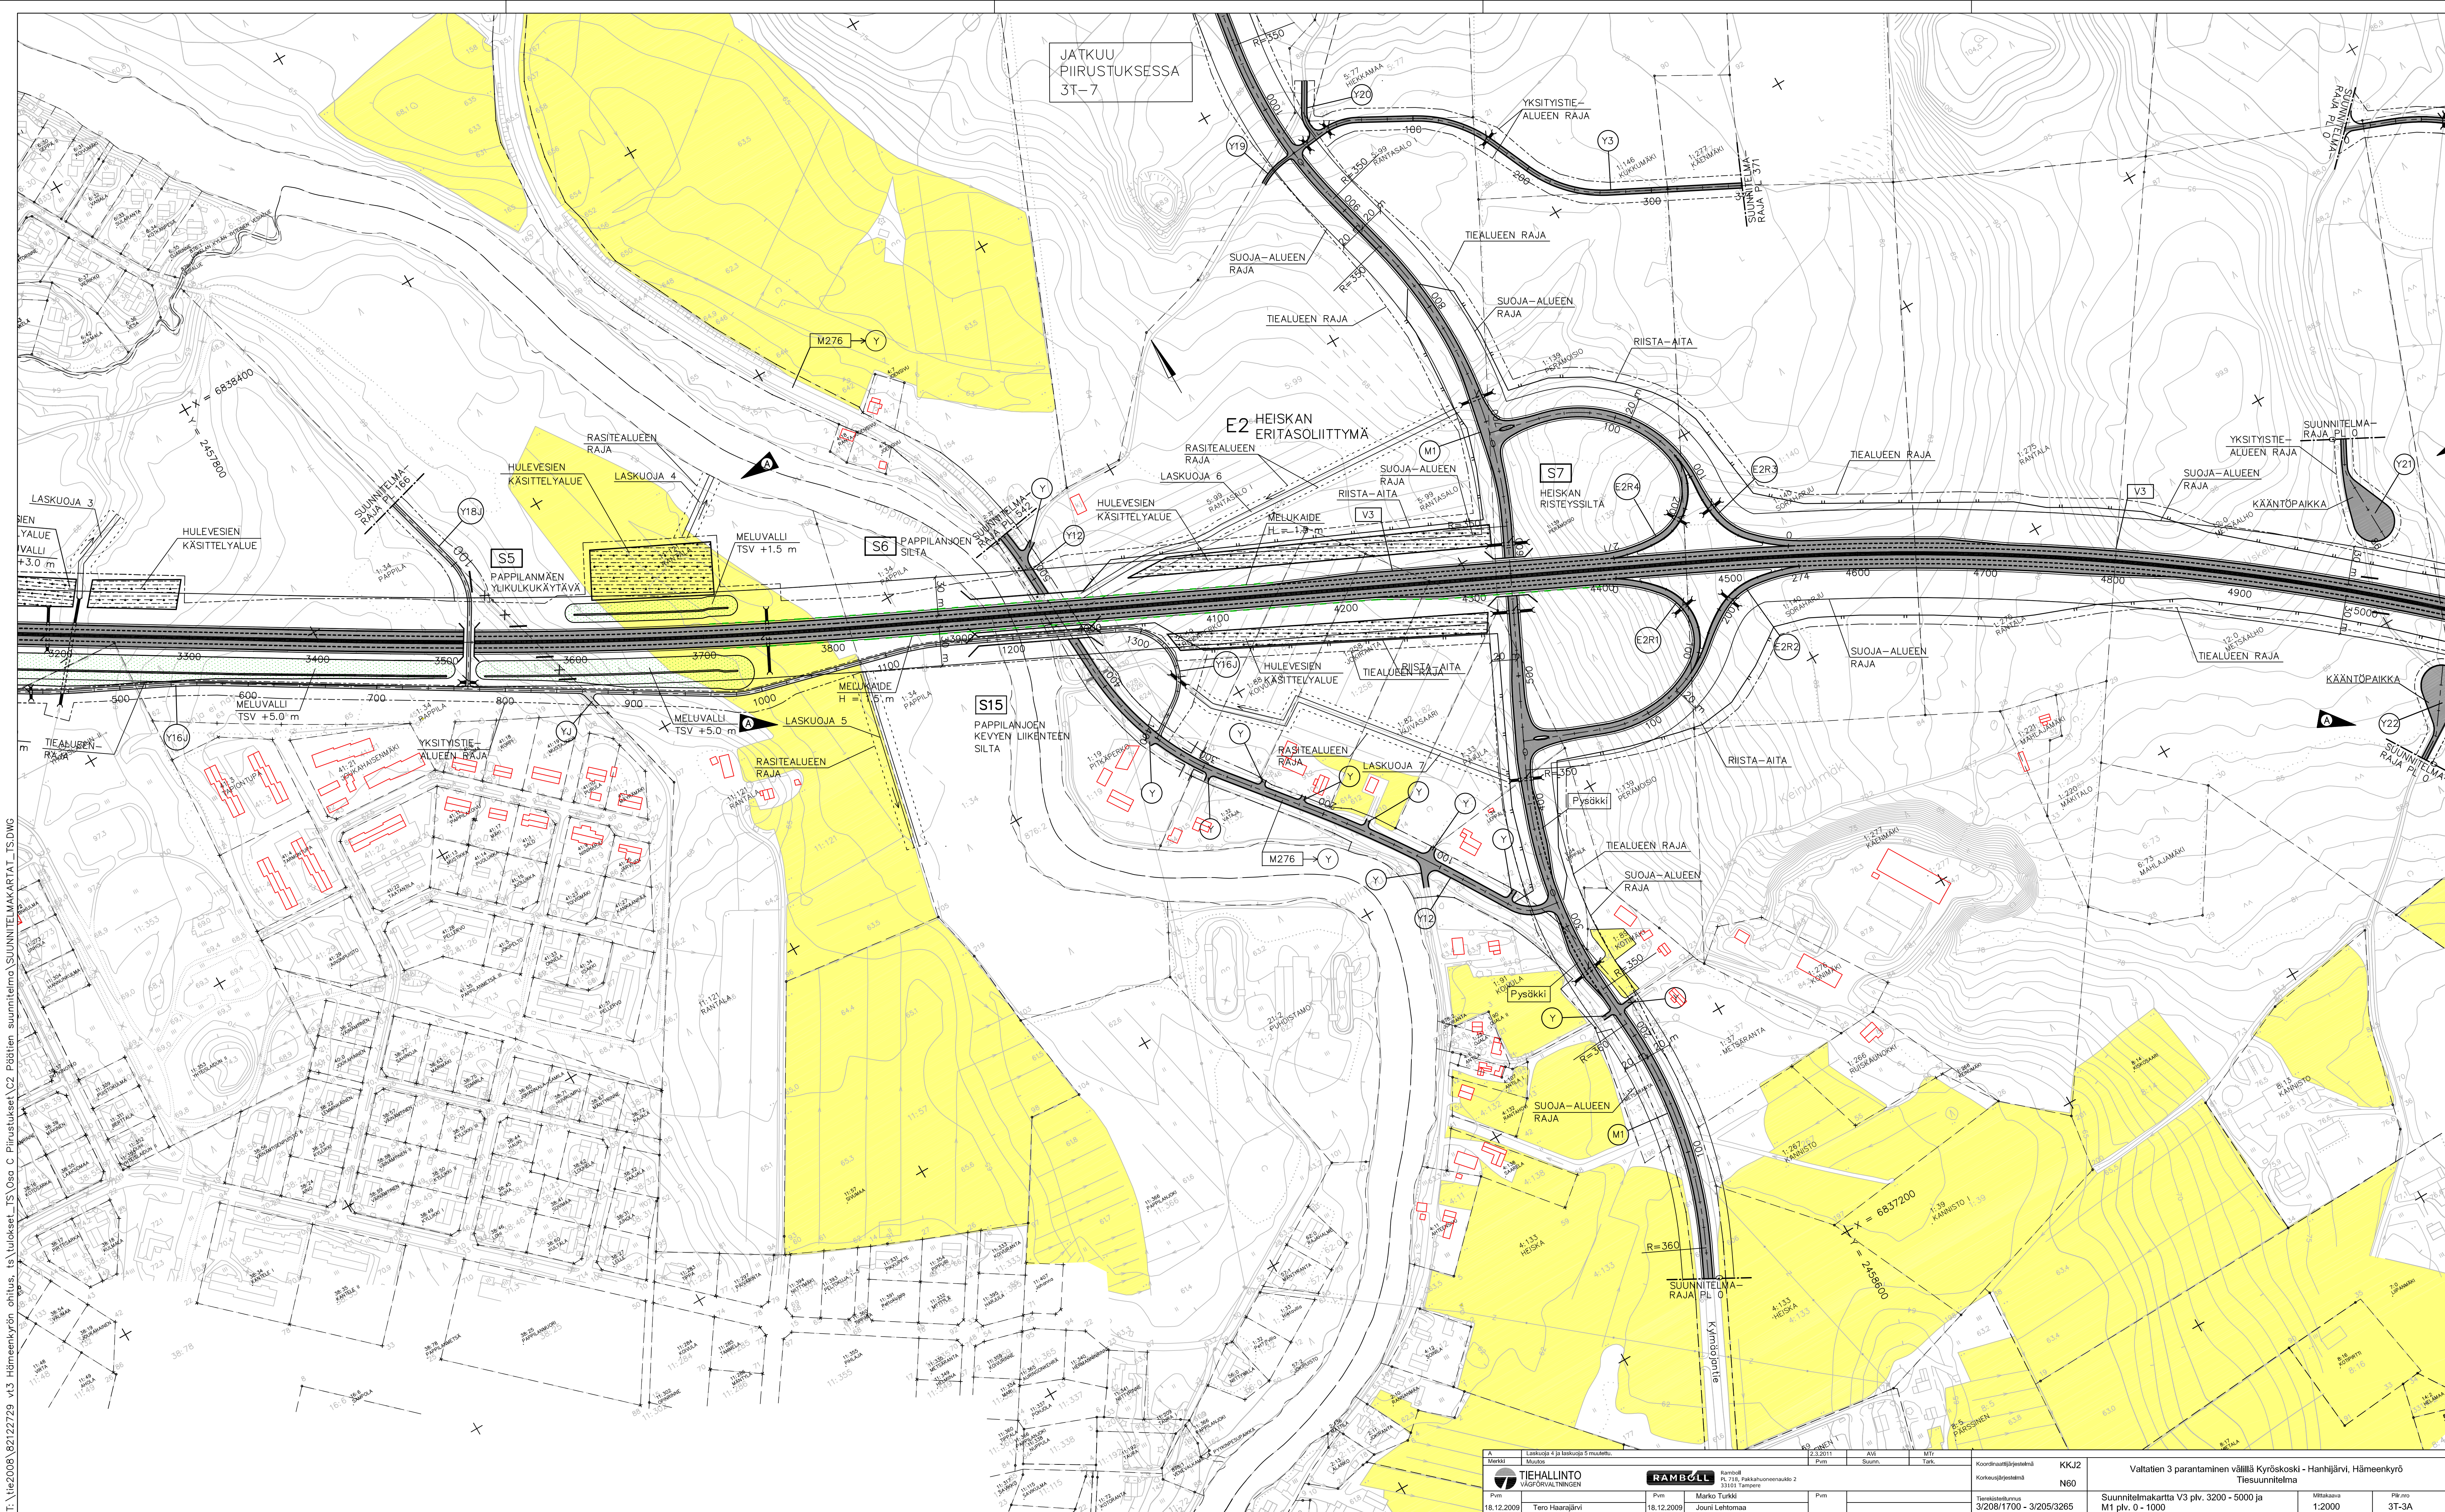


A Merkki Laskuoja 4 ja laskuoja 5 muuttu.		Pvm 23.2011		Suunn. Suunn.		Mitt. Mitt.		Koordinaattijärjestelmä Koordinaattijärjestelmä		KKJ2 N60		Valtatie 3 parantaminen välillä Kyröskoski - Hanhijärvi, Hämeenkyrö Tiesuunnitelma	
Pvm 18.12.2009		Pvm 18.12.2009		Pvm 18.12.2009		Pvm 18.12.2009		Tietokantaversio 3/208/1700 - 3/205/3265		Suunnitelmapaketti V3 plv. 3200 - 5000 ja M1 plv. 0 - 1000		Mittakaava 1:2000	
Tero Haarajärvi		Marko Turkin Jouko Lehtomaa										Pii.ro 3T-3A	

T:\ie2008\82122729_v13 Hämeenkyrön ohitus, ts\luokset_TS\Osa C Pirstukset\C2 Päätien suunnitelma\SUUNNITELMAKARTAT_TS.DWG



Merkki	Muutos	Pvm	Suunn.	Tark.	Koordinaattijärjestelmä	KKJ2	Valtatie 3 parantaminen välillä Kyröskoski - Hanhijärvi, Hämeenkyrö		
						N60	Tiesuunnitelma		
Pvm		Pvm		Pvm	Tietokantatunnus		Suunnitelmakartta V3 plv. 6800 - 8200	Mittakaava	Pln:nro
18.12.2009	Tero Haaraajärvi	18.12.2009	Marko Turkki Jouni Lehtomaa		3/208/1700 - 3/205/3265			1:2000	3T-5



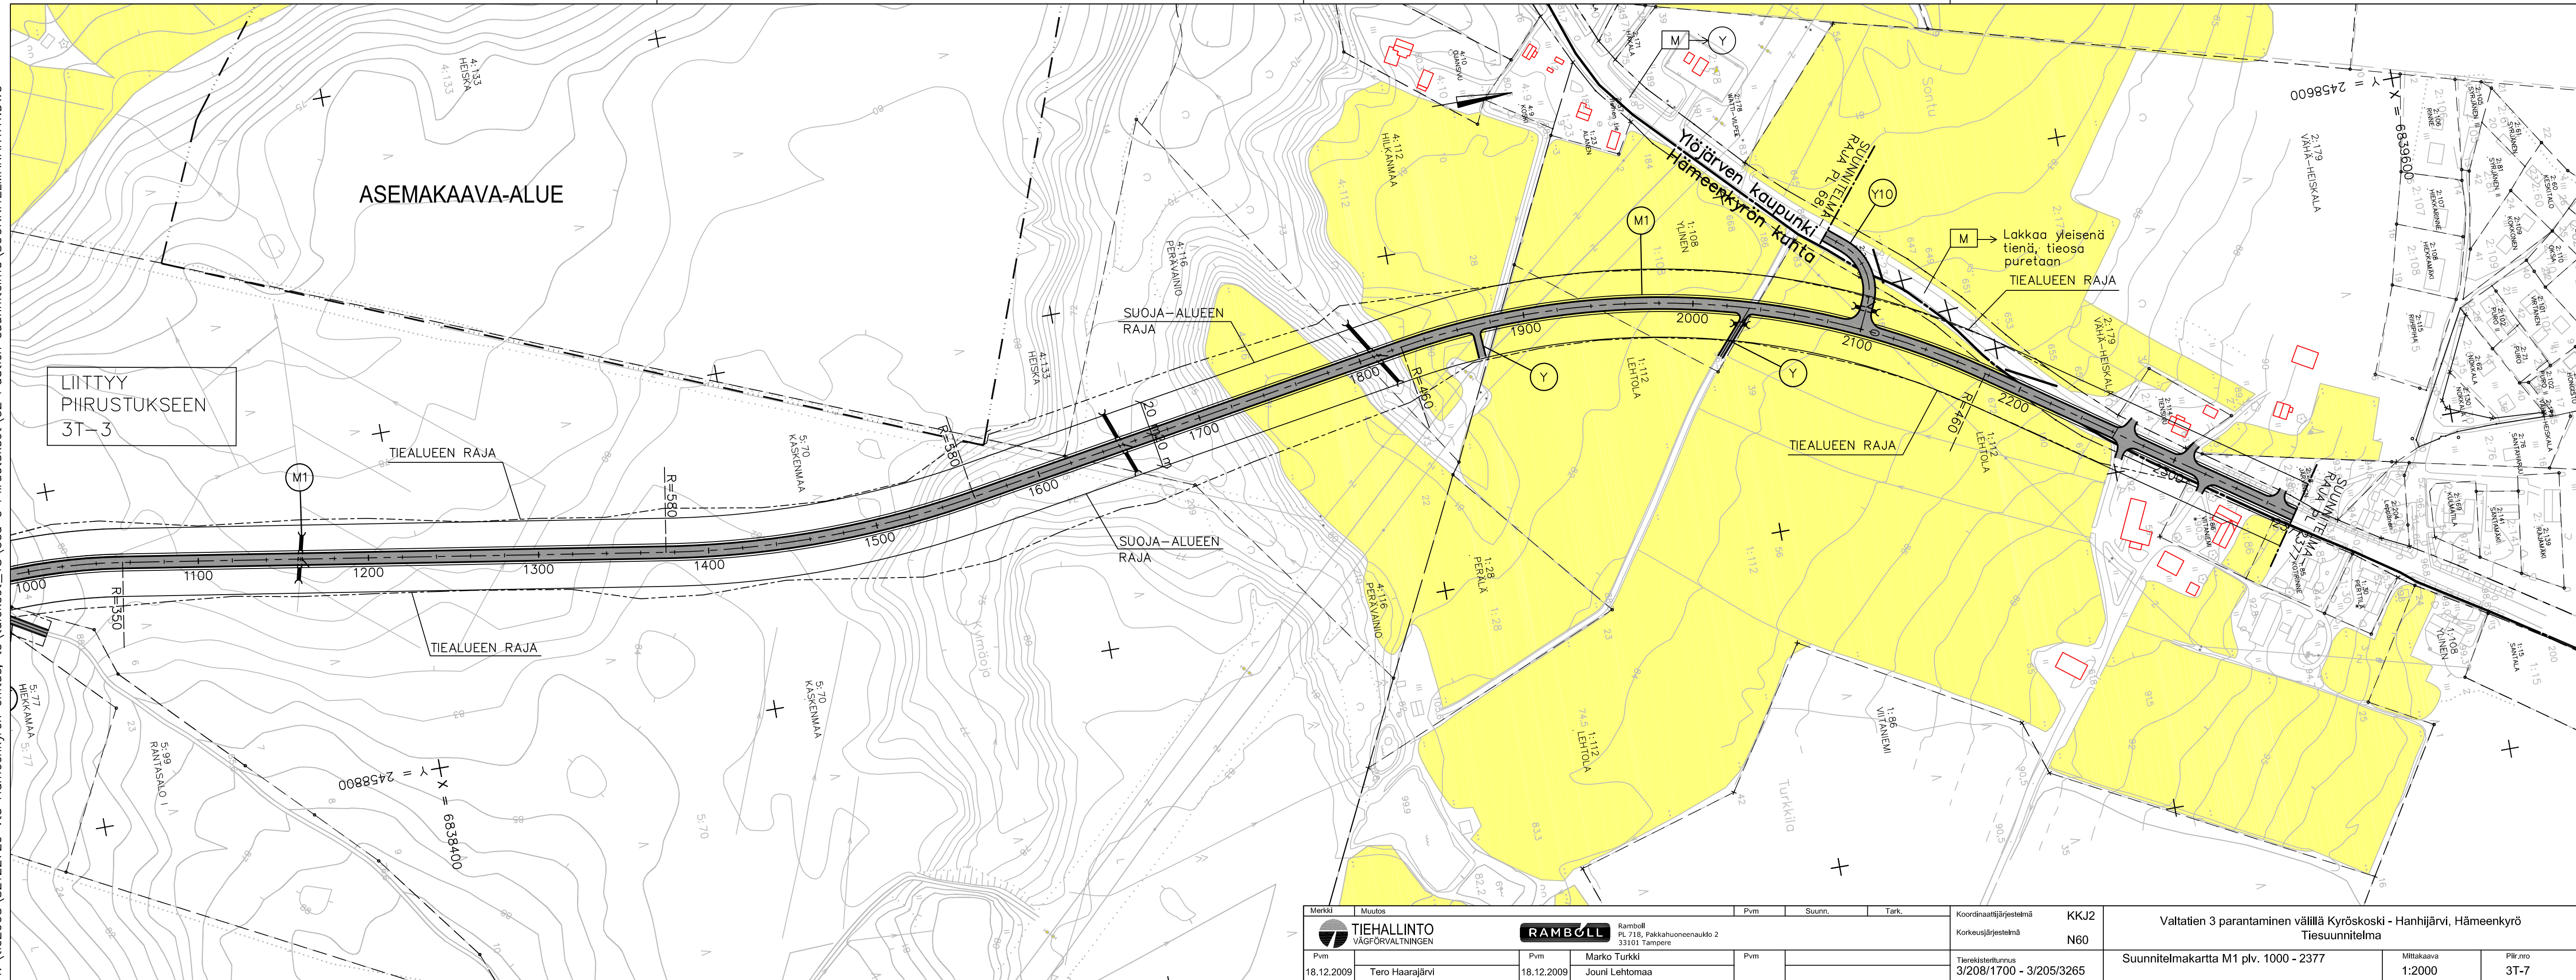

Merkki	Muutos	Pvm	Suunn.	Tark.	Koordinaattijärjestelmä	KKJ2	Valtatien 3 parantaminen välillä Kyröskoski - Hanhijärvi, Hämeenkyrö Tiesuunnitelma		
  Ramboll PL 718, Pakkahuoneenaukio 2 33101 Tampere					Korkeusjärjestelmä	N60			
Pvm		Pvm	Marko Turkki	Pvm	Tierekisteritunnus 3/208/1700 - 3/205/3265		Suunnitelmakartta M1 plv. 1000 - 2377	Mittakaava 1:2000	Plir.nro 3T-7
18.12.2009	Tero Haajarjärvi	18.12.2009	Jouni Lehtomaa						