


T: tie2019\1510052493_Vt3_Rokkakoski_TS\tulokset_TS\Osa B. Tiesuunnitelman pääpiirustukset\3- Suunnitelmapakartat\SUUNNITELMAKARTAT.DWG

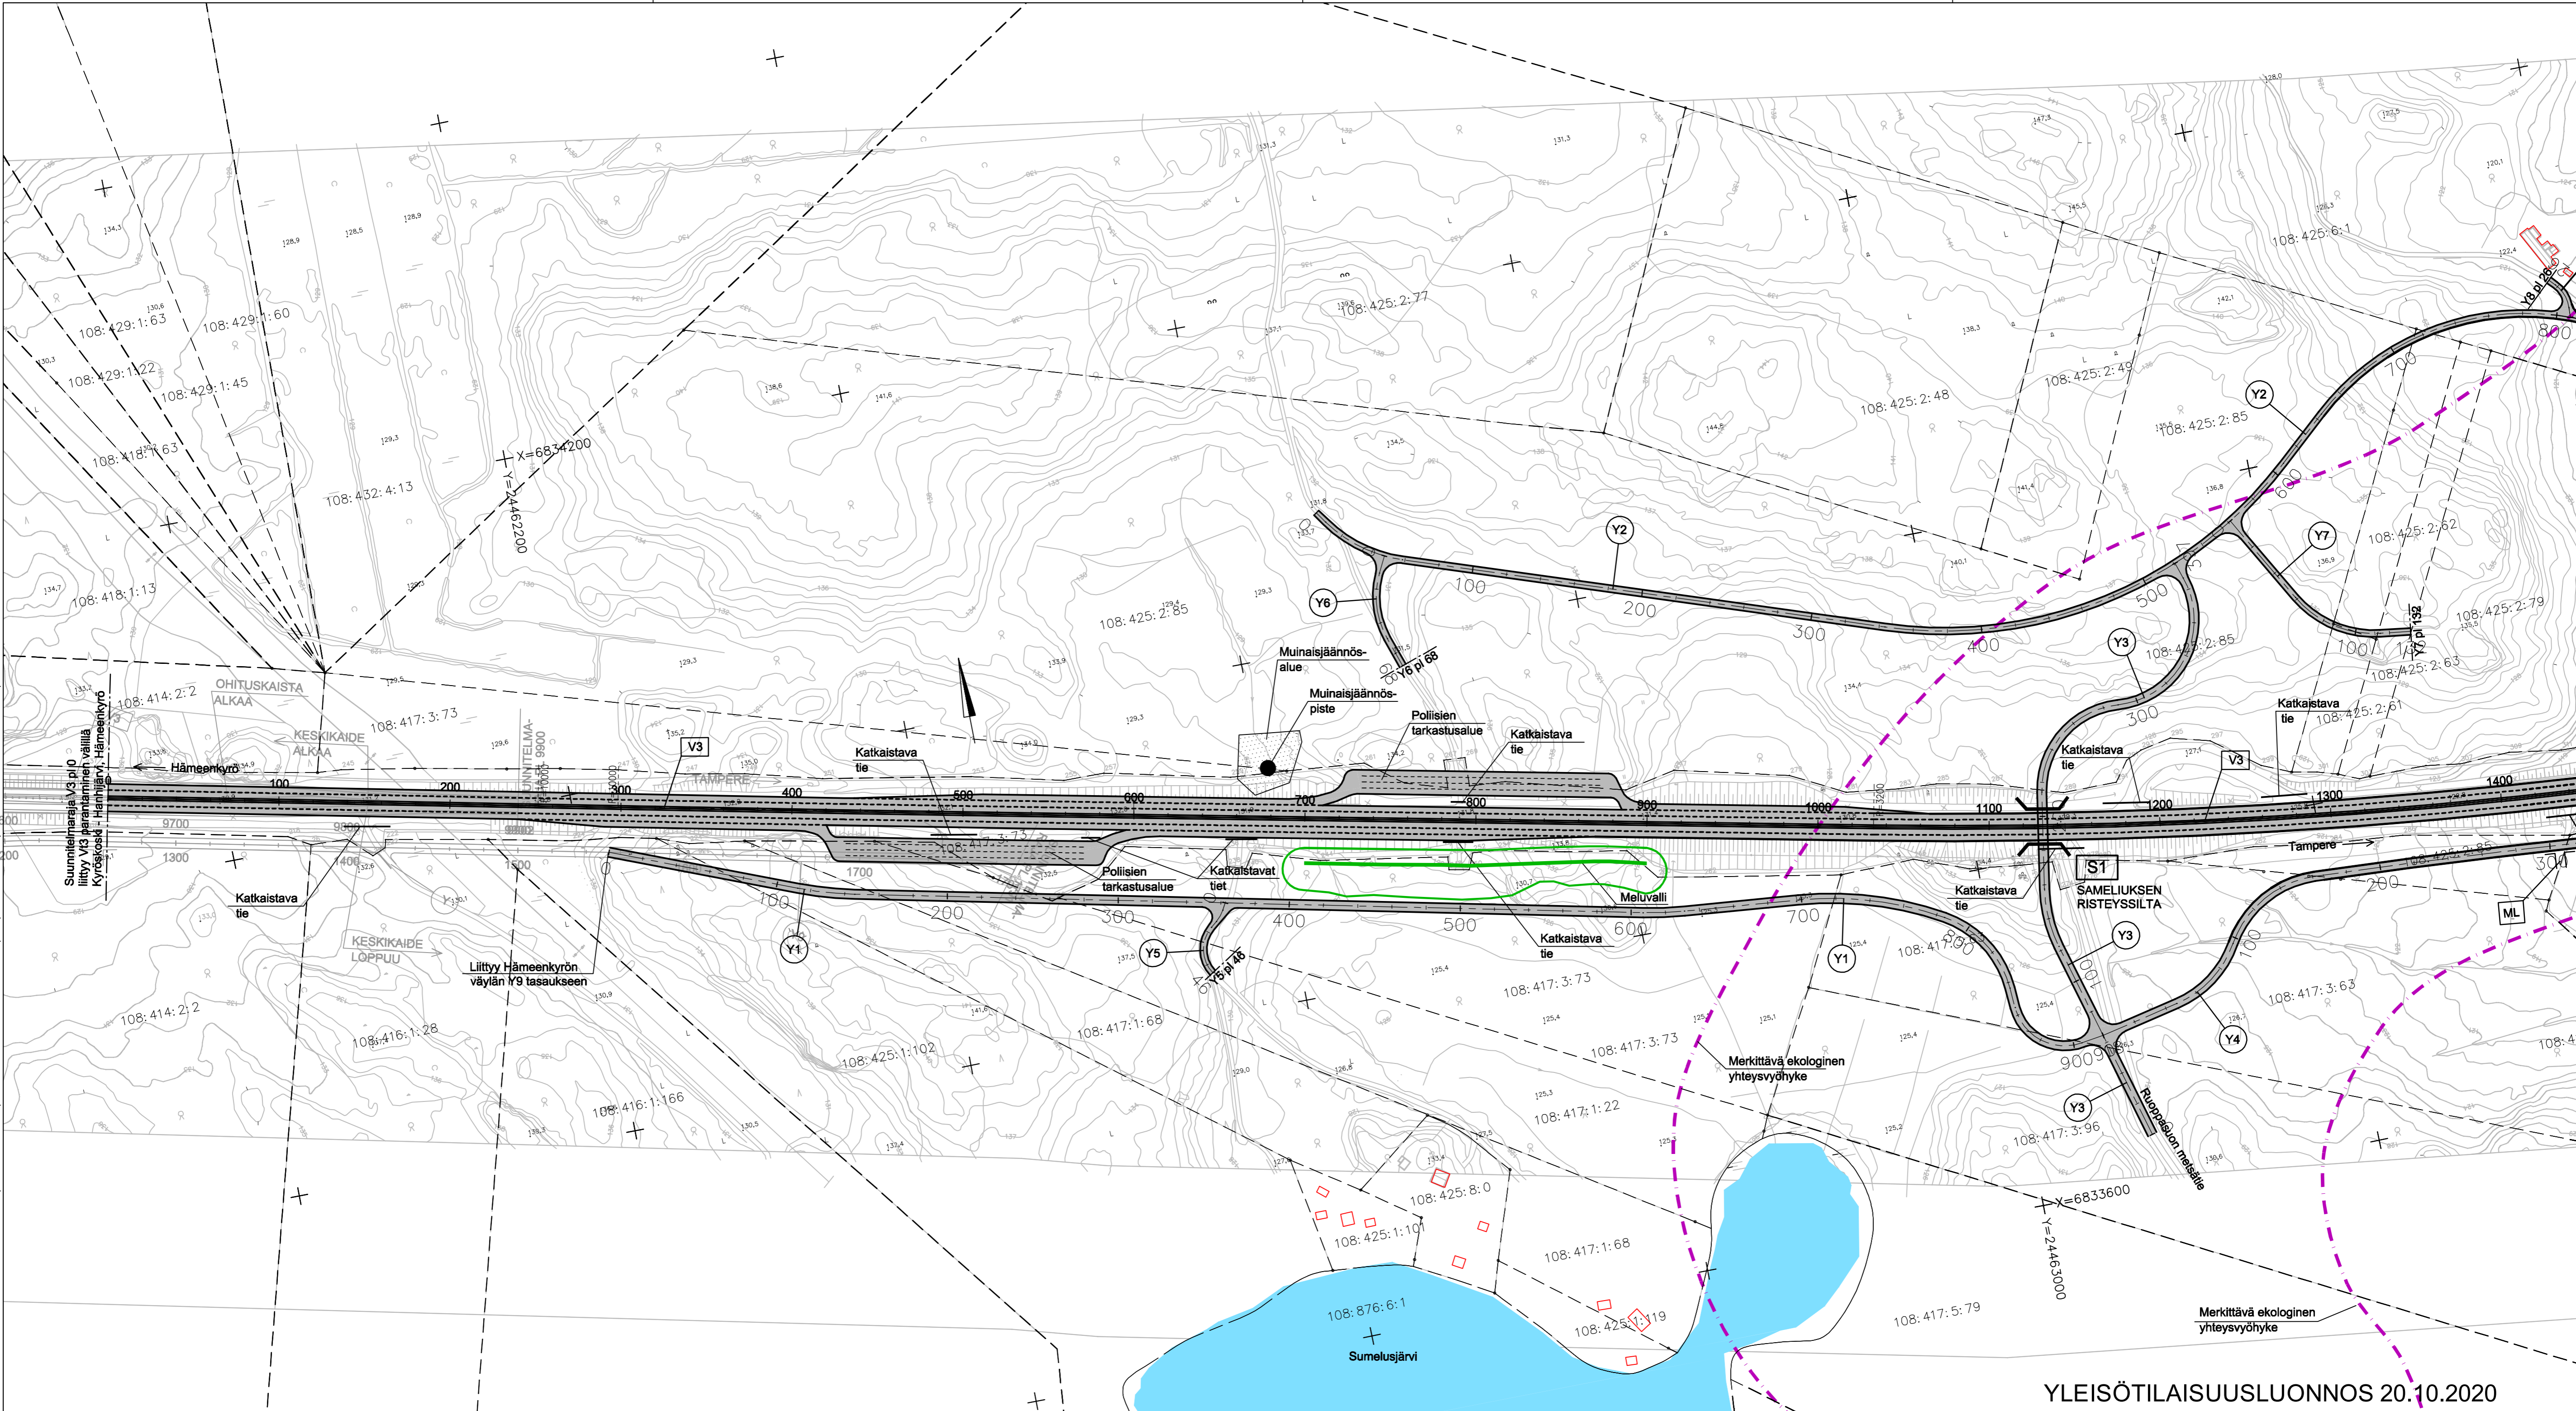

YLEISÖTILAISUUSLUONNOS 20.10.2020

Merkit	Muutos	Pvm	Suunn.	Tark.	Koordinaattijärjestelmä ETRS-GK24	Valtatie 3 parantaminen välillä Hanhijärvi - Rokkakoski, Hämeenkyrö. Tiesuunnitelma.
					Korkeusjärjestelmä N2000	
Pvm	Jarkko Peurala	Pvm	Marko Turkki	Pvm	Tierokisteriluvun 3/205/0258 - /205/3860	Mittakaava 1:2000
xx.xx.2020		xx.xx.2020	Arto Vitanen, Eetu Kilpinen			Piir.nro 3T-1
					Suunnitelmapakartta V3 p1v. 0 - 1400	