


T: \tie2019\1510052493_Vt3_Rokkakoski_TS\tulokset_TS\Osa B. Tiesuunnitelman pääpiirustukset\3T_Suunnitelmapaketti\SUUNNITELMAKARTTA.DWG

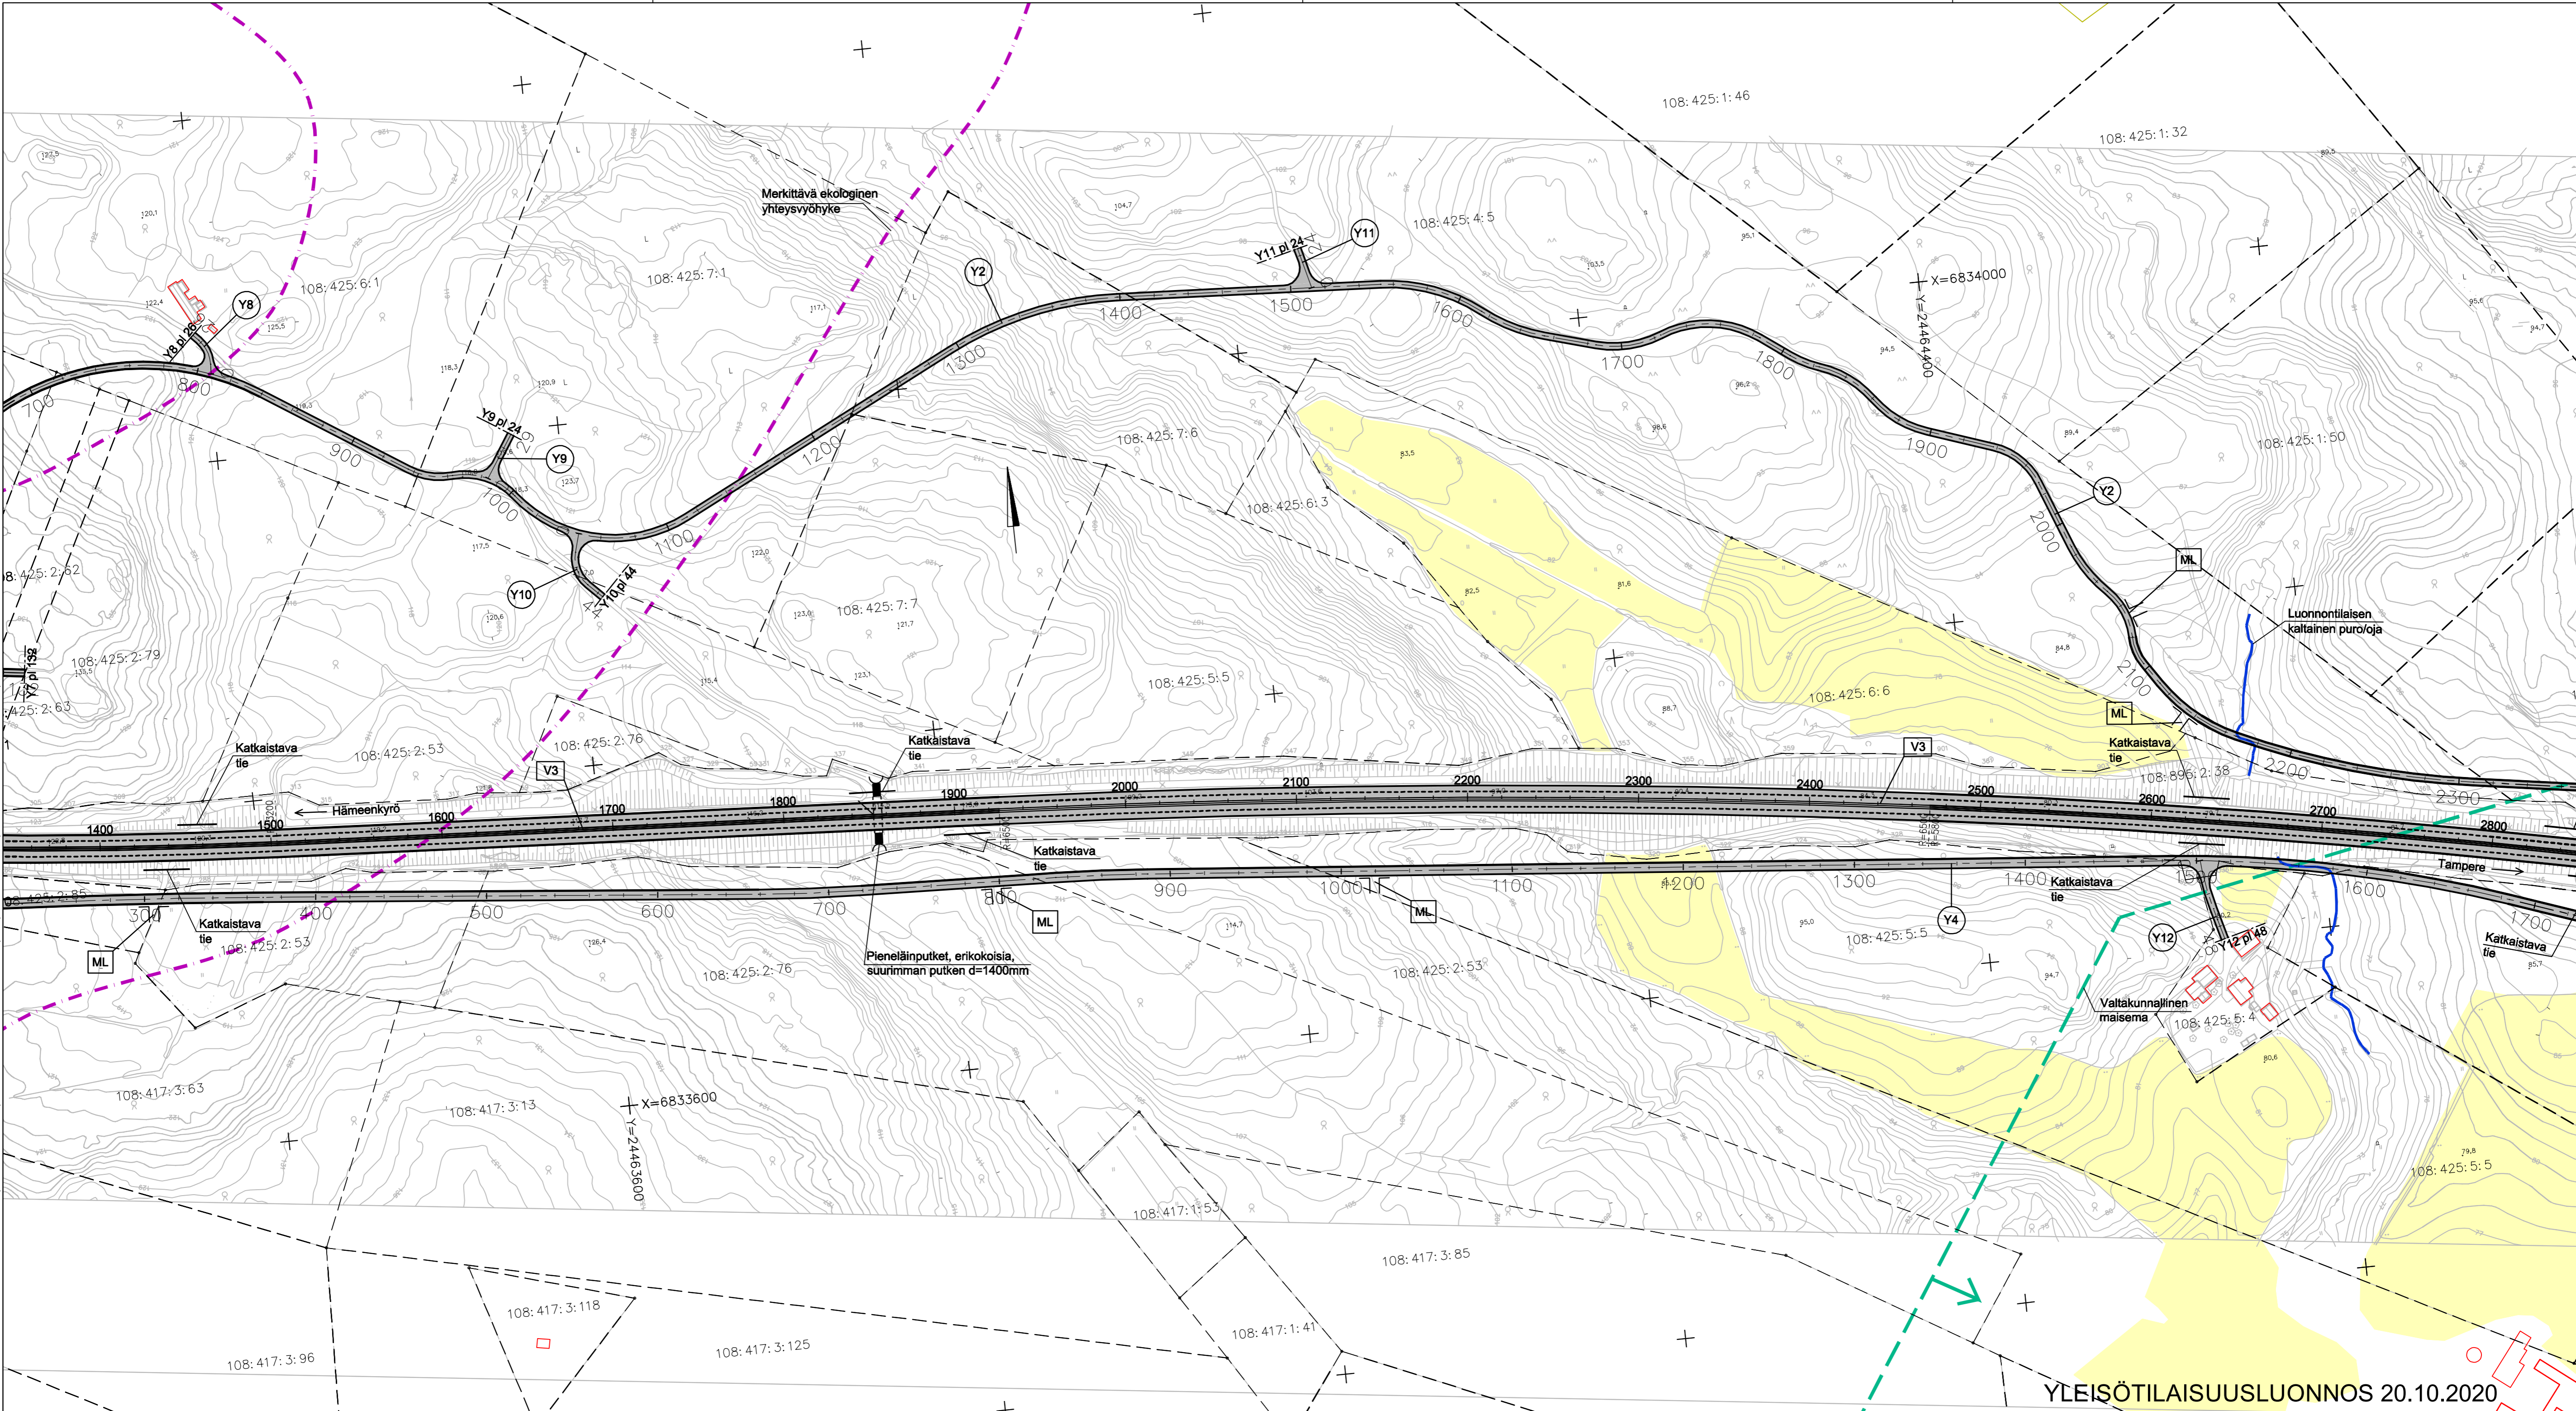

YLEISÖTILAISUUSLUONNOS 20.10.2020

				Koordinaattijärjestelmä ETRS-GK24 Korkeusjärjestelmä N2000	Valtatie 3 parantaminen välillä Hanhijärvi - Rokkakoski, Hämeenkyrö. Tiesuunnitelma.				
Pvm	Jarkko Peurala	Pvm	Marko Turkki	Tierekisteriluvut	3/205/0258 - /205/3860	Mittakaava	1:2000	Piir.nro	3T-2
xx.xx.2020		xx.xx.2020	Arto Vitanen, Eetu Kilpinen						
				Suunnitelmapaketti V3 plv. 1400 - 2800					