


T: tie2019\1510052493\_Vt3\_Rokkakoski\_TS\tulokset\_TS\Osa B. Tiesuunnitelman pääpiirustukset\3T\_Suunnitelmapaketti\SUUNNITELMAKARTAT.DWG

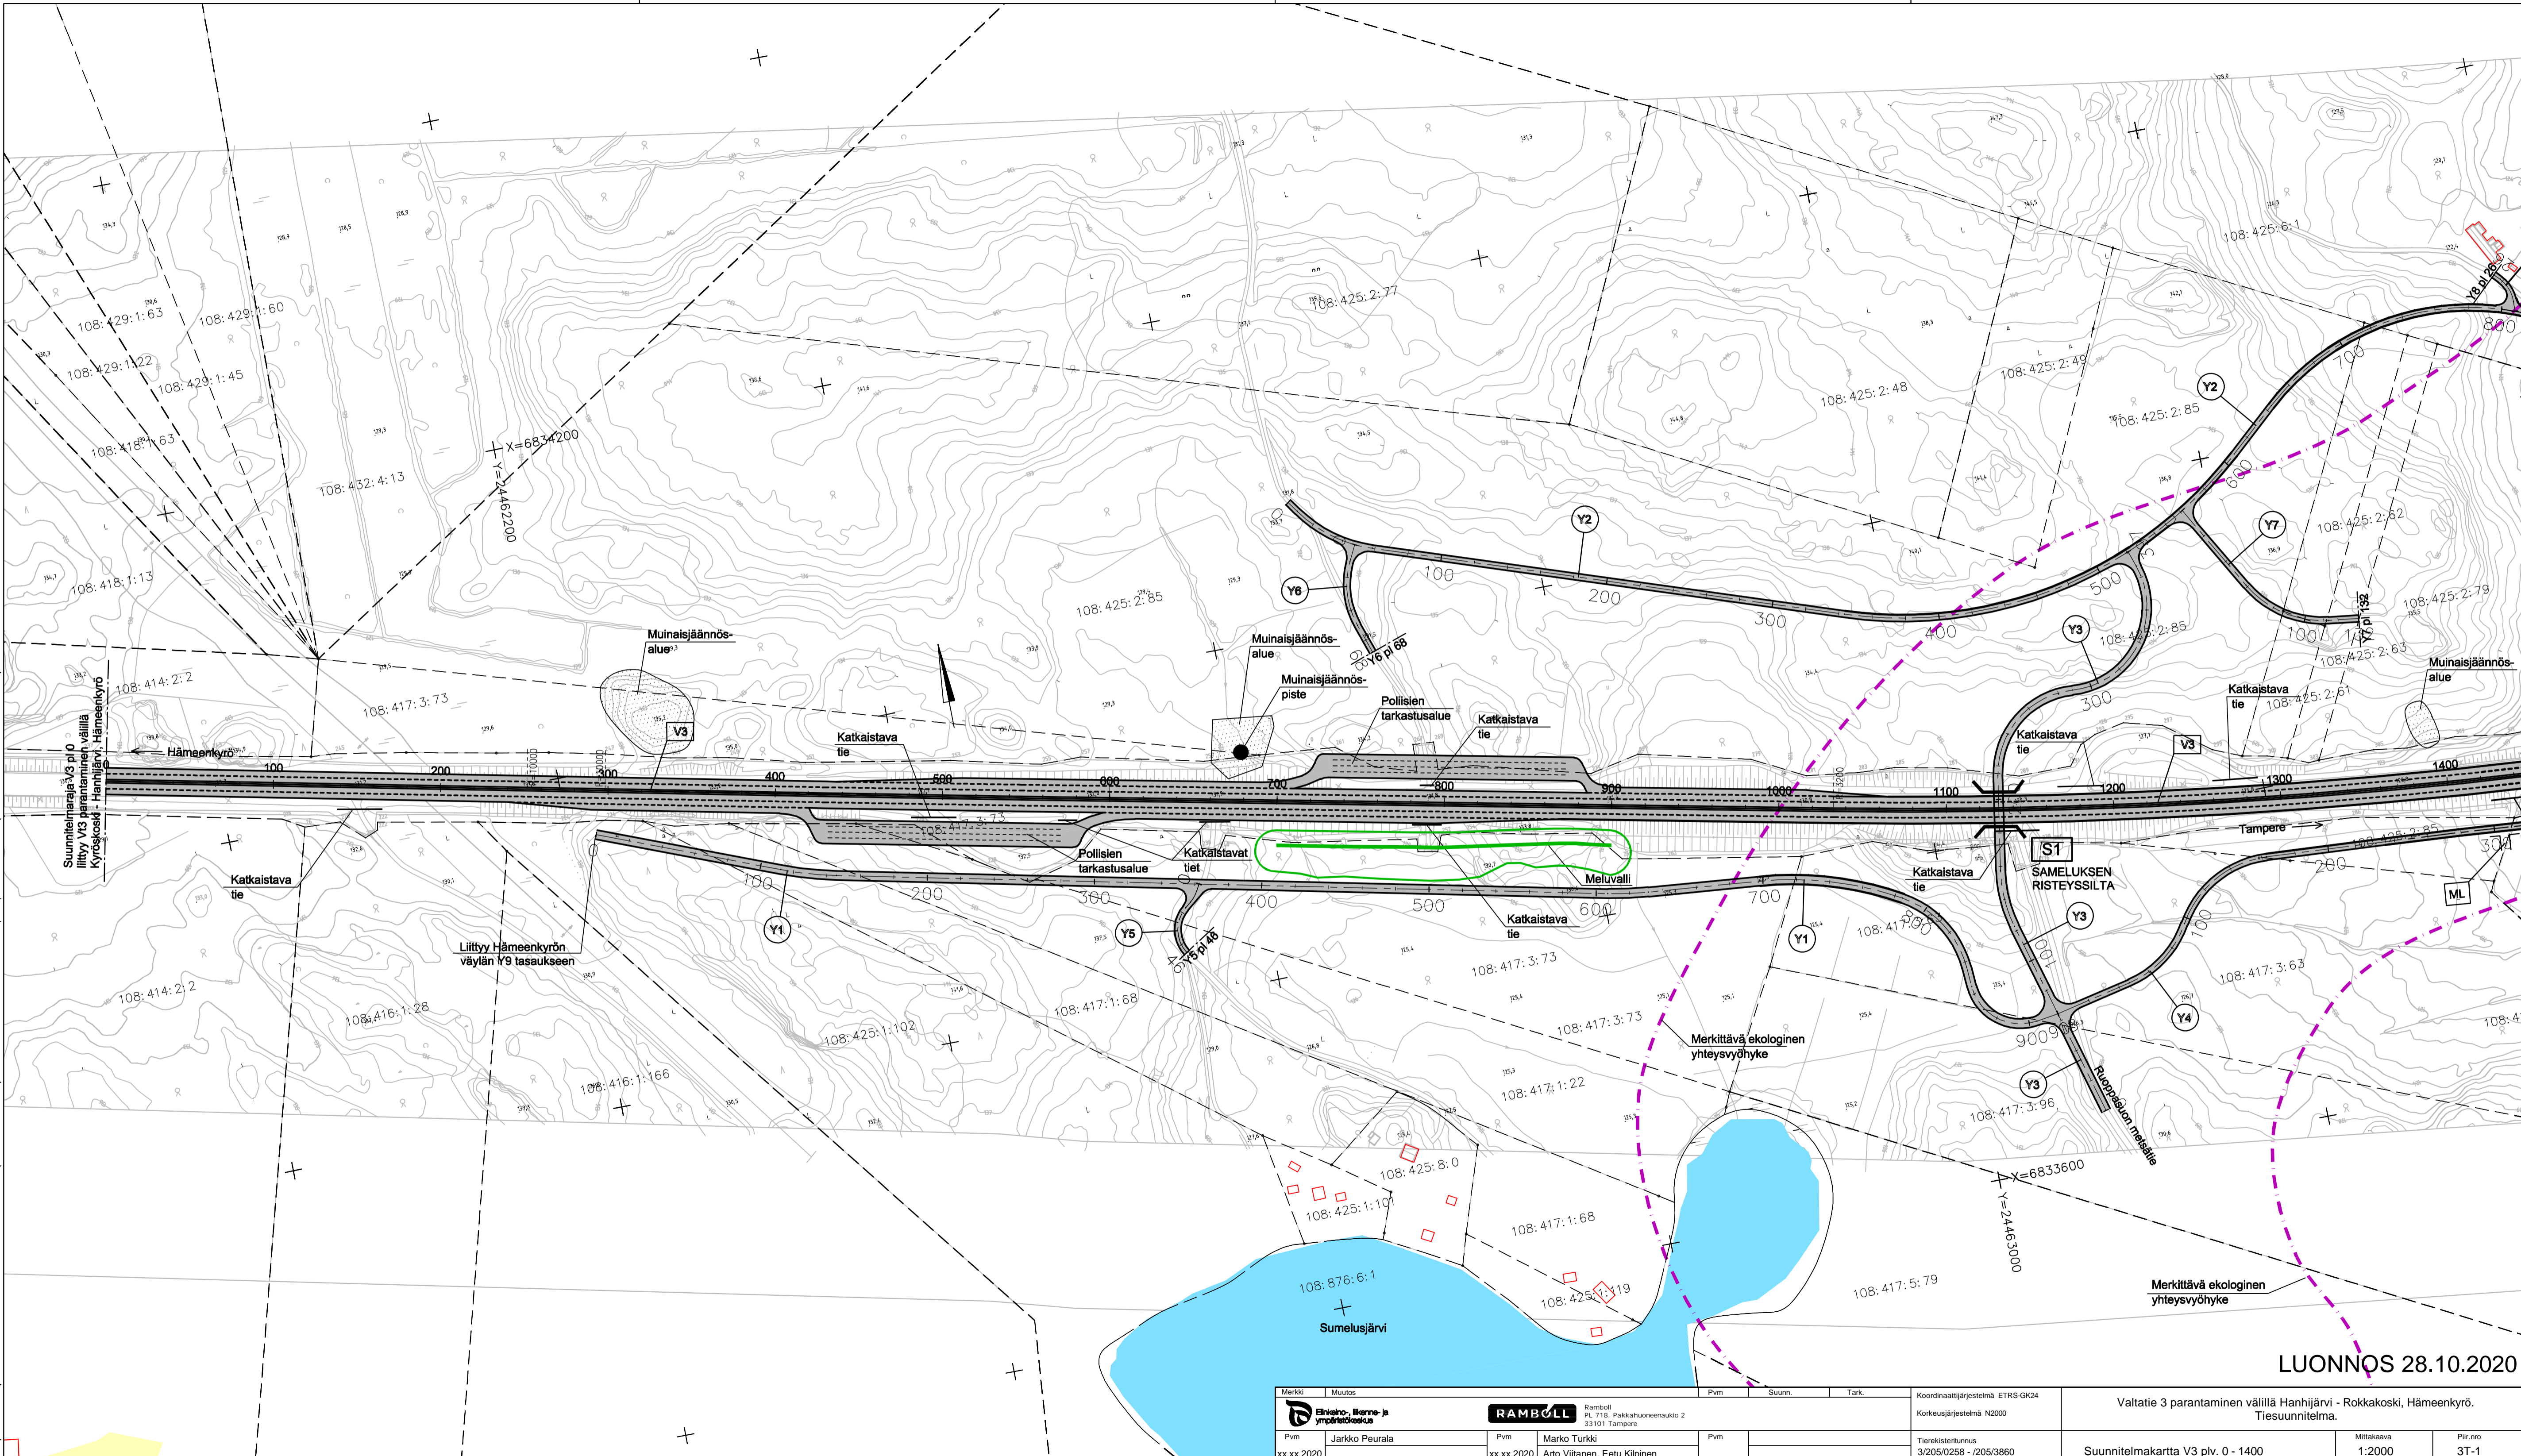

LUONNOS 28.10.2020

Merkit	Muutos	Pvm	Suunn.	Tark.	Koordinaattijärjestelmä	ETRS-GK24	Valtatie 3 parantaminen välillä Hanhijärvi - Rokkakoski, Hämeenkyrö. Tiesuunnitelma.	Mittakaava	Plii.nro
				Korkeusjärjestelmä N2000		Suunnitelmapaketti V3 plv. 0 - 1400			
Pvm	Jarkko Peurala	Pvm	Marko Turkki	Pvm	Tierokisteriluvun		3/205/0258 - /205/3860		
xx.xx.2020		xx.xx.2020	Arto Vitanen, Eetu Kilpinen						