


T: \tie2019\1510052493_Vt3_Rokkakoski_TS\tulokset_TS\Osa B. Tiesuunnitelman pääpiirustukset\3T_Suunnitelmapaketti_SUUNNITELMAKARTTA.DWG

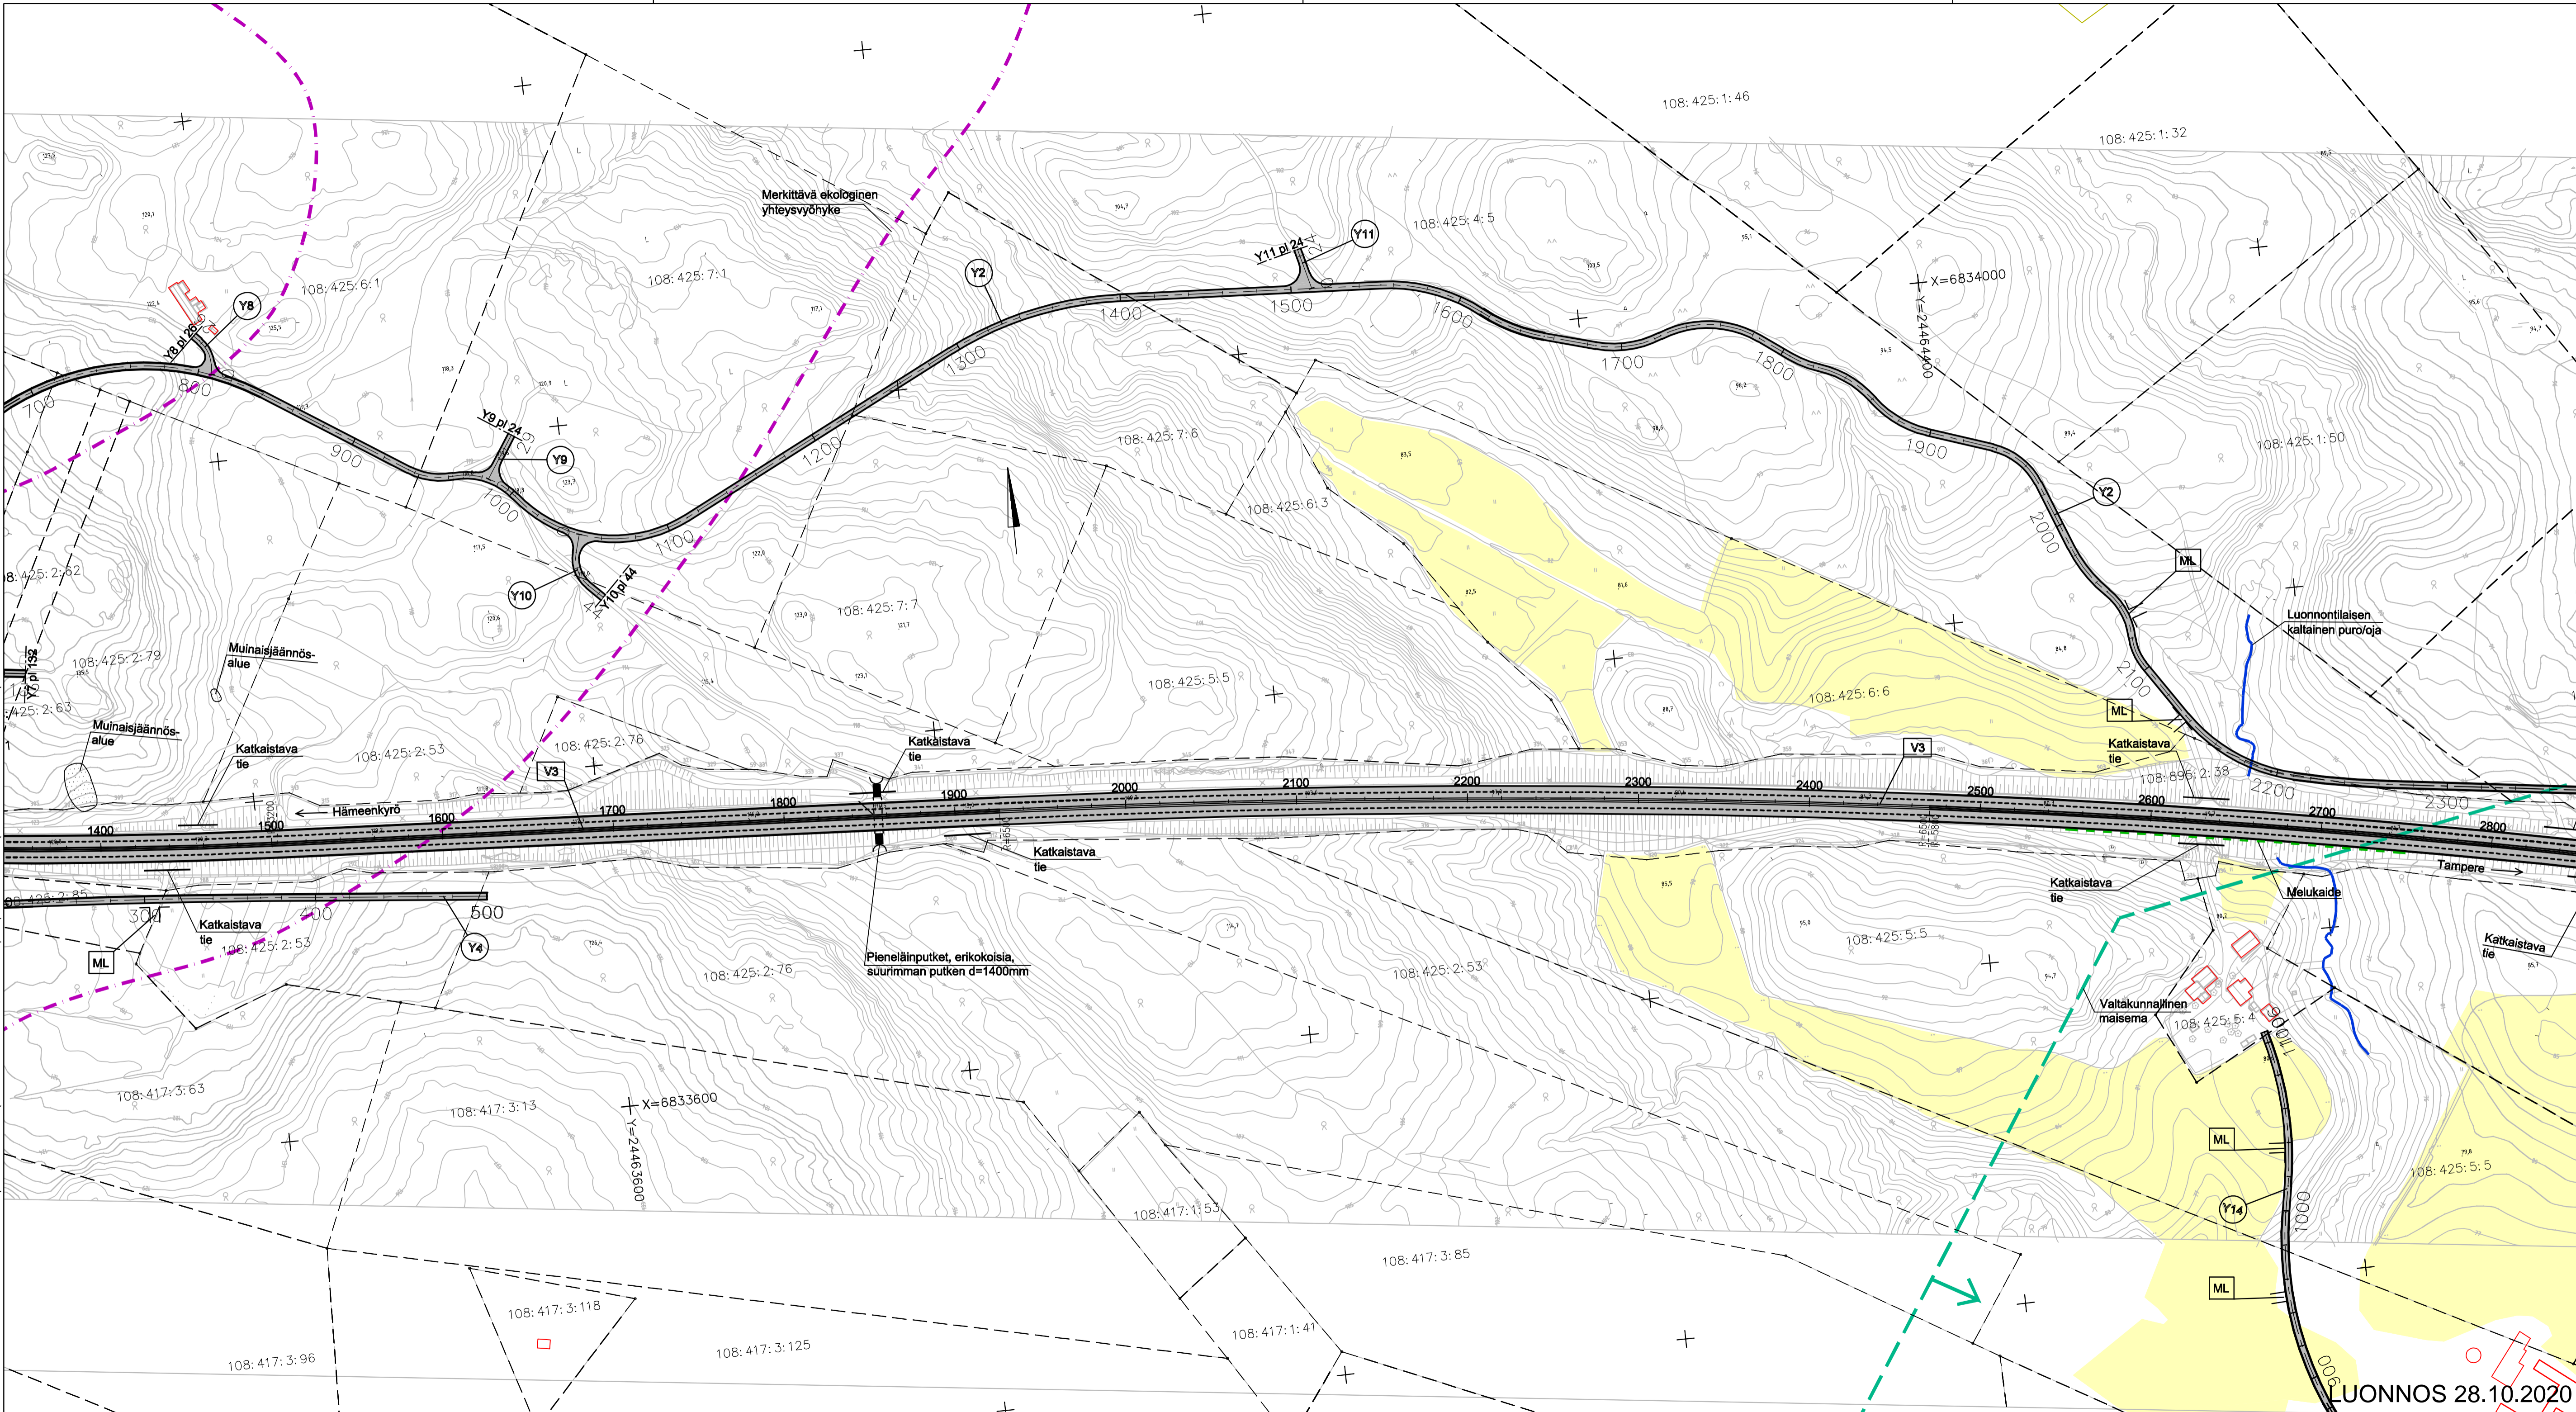

LUONNOS 28.10.2020

Merkit	Muutos	Pvm	Suunn.	Tark.	Koordinaattijärjestelmä ETRS-GK24	Valtatie 3 parantaminen välillä Hanhijärvi - Rokkakoski, Hämeenkyrö. Tiesuunnitelma.	
				Ramboll P.O. Box 718, Pakkahuoneenkatu 2 33101 Tampere	Korkeusjärjestelmä N2000		
Pvm	Jarkko Peurala	Pvm	Marko Turkki	Pvm	Tierikisteriluvut 3/205/0258 - /205/3860	Mittakaava	Piir.nro
xx.xx.2020		xx.xx.2020	Atto Viitanen, Eetu Kilpinen			1:2000	3T-2
						Suunnitelmapaketti V3 p.lv. 1400 - 2800	