


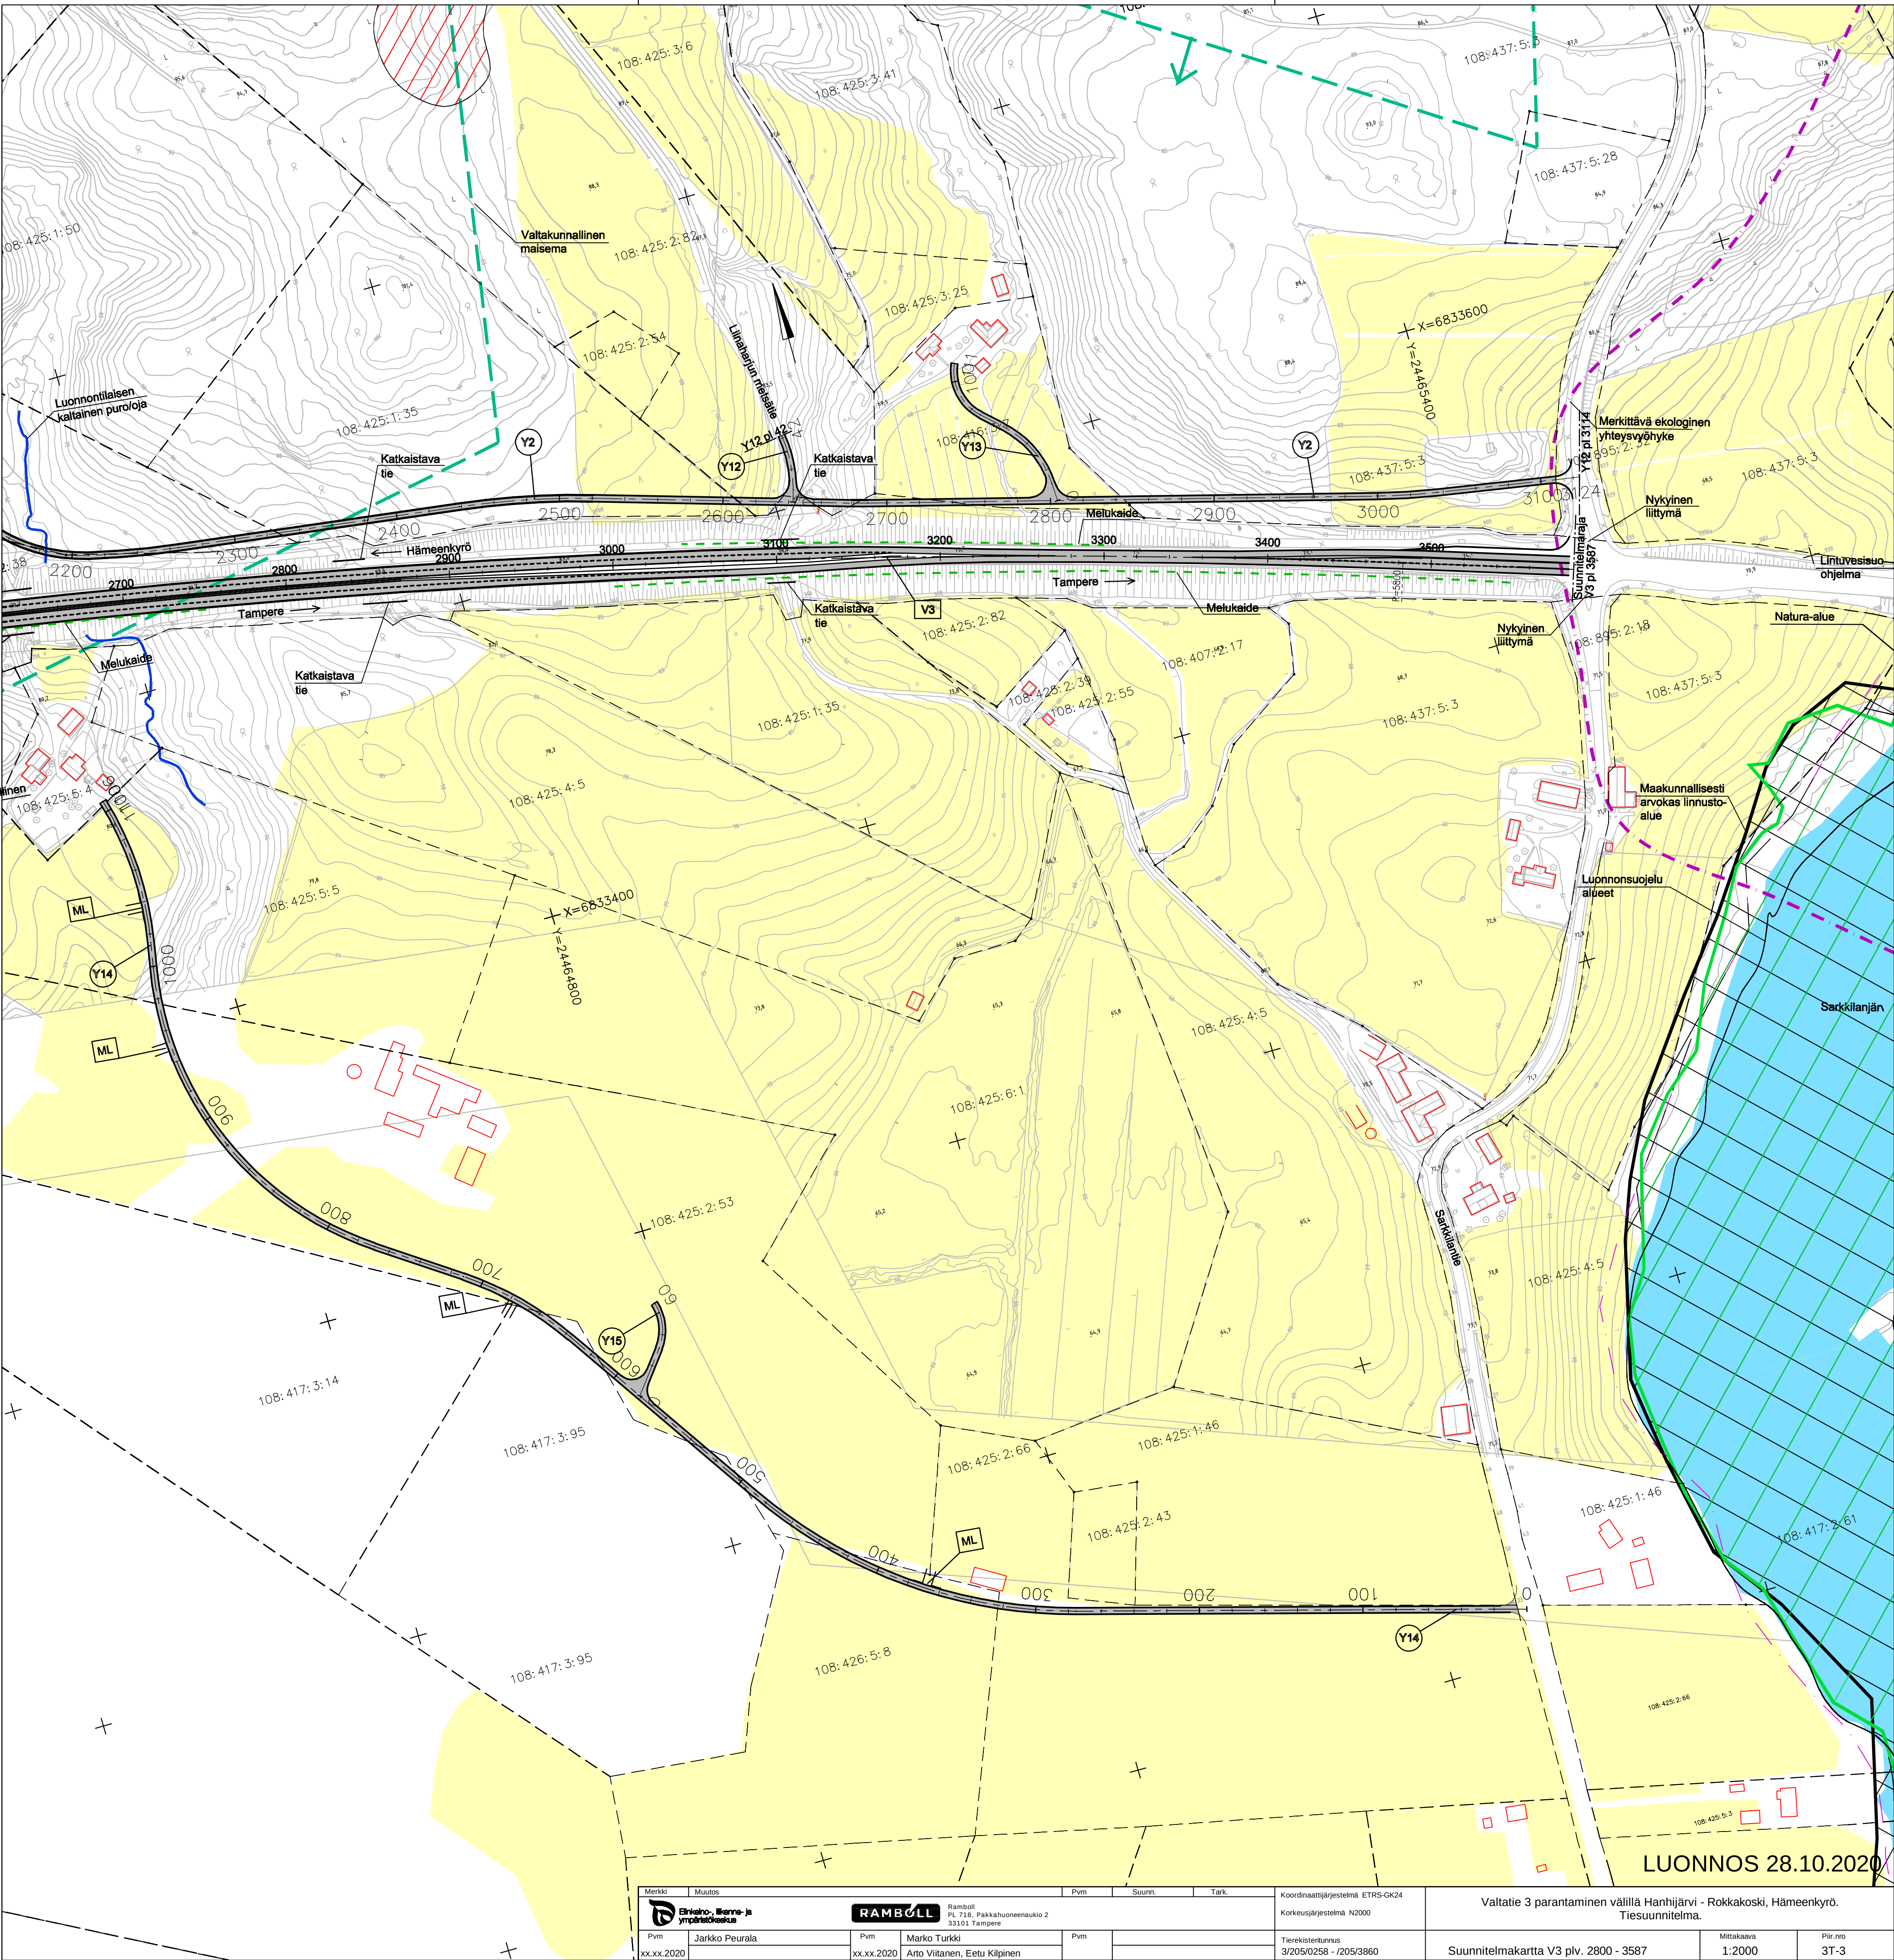

Merkki	Muutos	Pvm	Suunn.	Tark.	Koordinaattijärjestelmä ETRS-GK24 Korkeusjärjestelmä N2000	Valtatie 3 parantaminen välillä Hanhijärvi - Rokkakoski, Hämeenkyrö. Tiesuunnitelma.
	 Ramboll PL 718, Pakkahuoneenaukio 2 33101 Tampere					
Pvm	Jarkko Peurala	Pvm	Marko Turkki	Pvm	Tierekisterinum 3/205/0258 - /205/3860	Mittakaava 1:2000
xx.xx.2020		xx.xx.2020	Arto Viitanen, Eetu Kilpinen		Suunnitelmakartta V3 plv. 2800 - 3587	Pii.r.no 3T-3