


T:\ti2208\821212729 vt3 Hämeenkyrön ohitus, tsitulokset\TS\Osa C\Piirustukset\C2 Päätien suunnitelma\SUUNNITELMAKARTAT.DWG

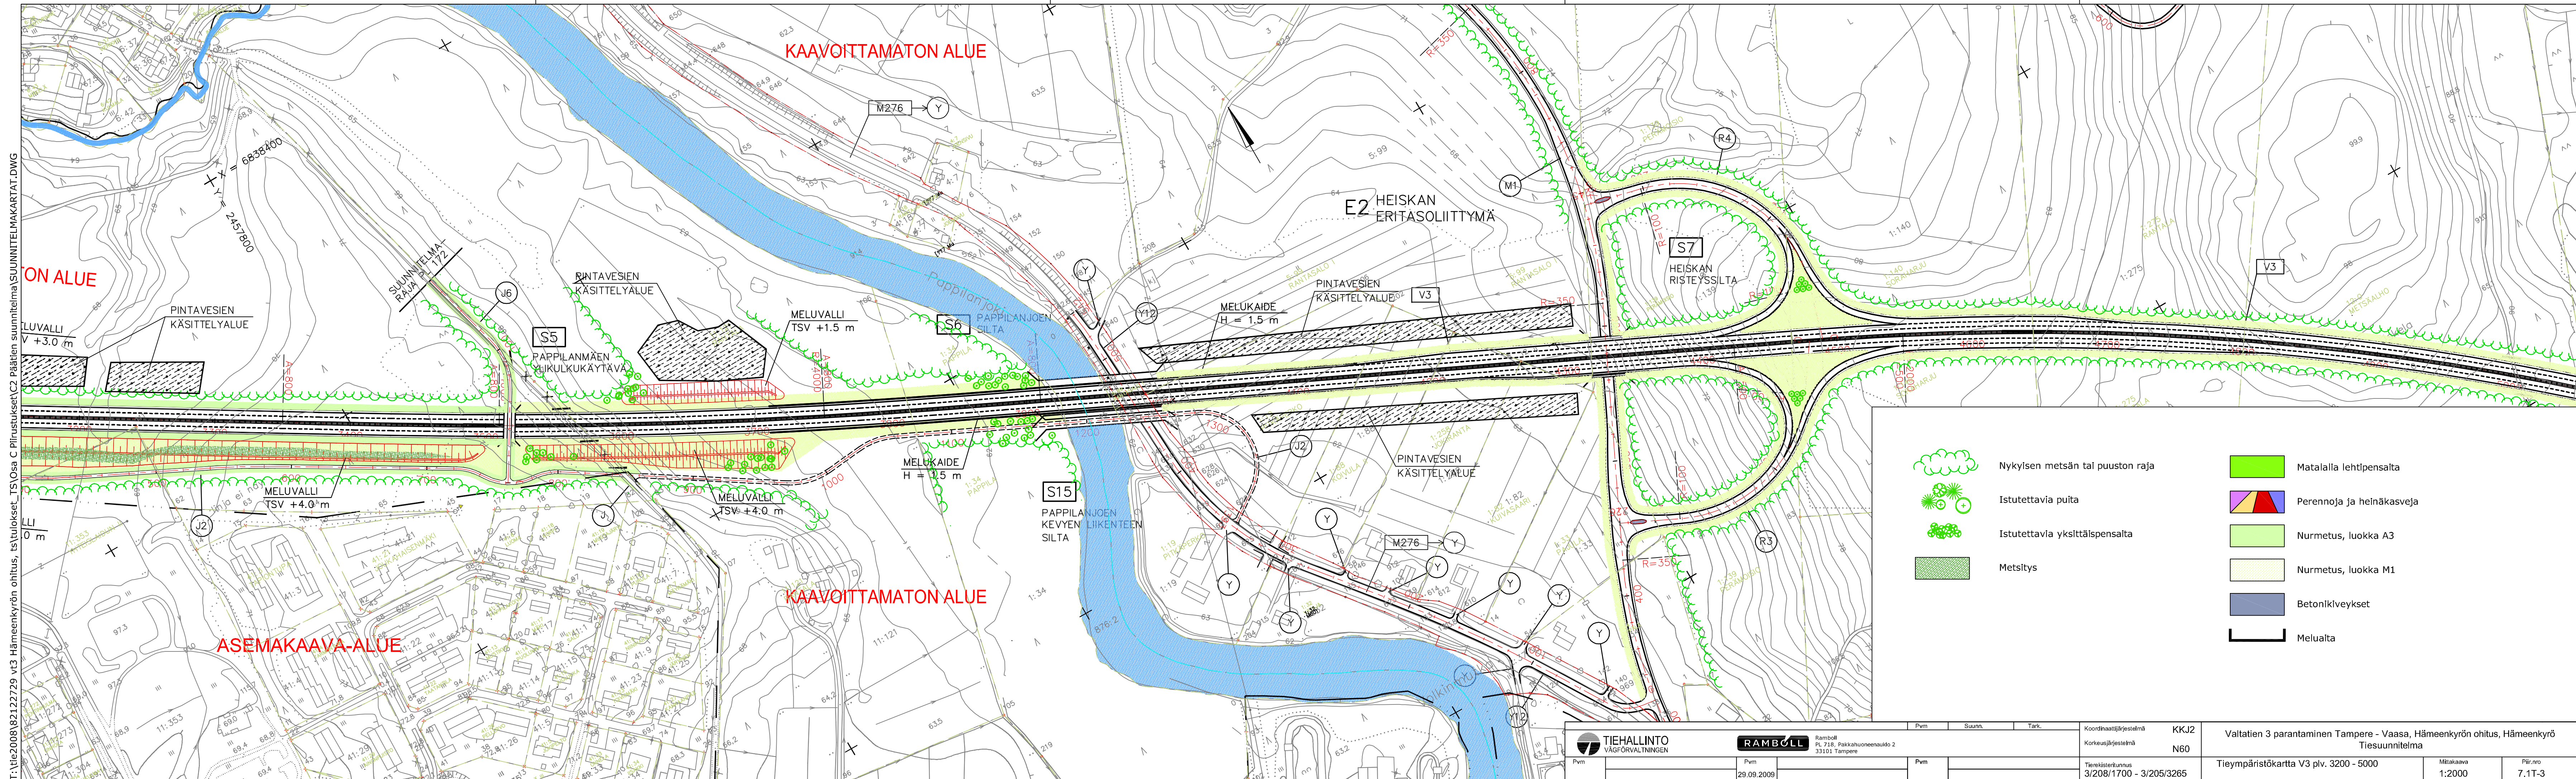

- Nykyisen metsän tai puuston raja
- Istutettavia puita
- Istutettavia yksittäispensaita
- Metsitys
- Matalalla lehtipensaita
- Perennoja ja heinäkasveja
- Nurmetus, luokka A3
- Nurmetus, luokka M1
- Betonikiveykset
- Meluaita

TIEHALLINTO VÄGFÖRVALTNINGEN	RAMBOLL Ramboll PL 718, Pakkahuoneenaukio 2 33101 Tampere	Pvm 29.09.2009	Pvm 29.09.2009	Pvm 29.09.2009	Pvm 29.09.2009	Koordinaattijärjestelmä KKJ2 Korkeusjärjestelmä N60	Tiirekisteri 3/208/1700 - 3/205/3265	Valtatien 3 parantaminen Tampere - Vaasa, Hämeenkyrön ohitus, Hämeenkyrö Tiesuunnitelma	Tieympäristökartta V3 plv. 3200 - 5000	Mittakaava 1:2000	Piir.no 7.1T-3
---------------------------------	--	-------------------	-------------------	-------------------	-------------------	--	---	--	--	----------------------	-------------------