



Valtatien poikkileikkaukset

1(2)


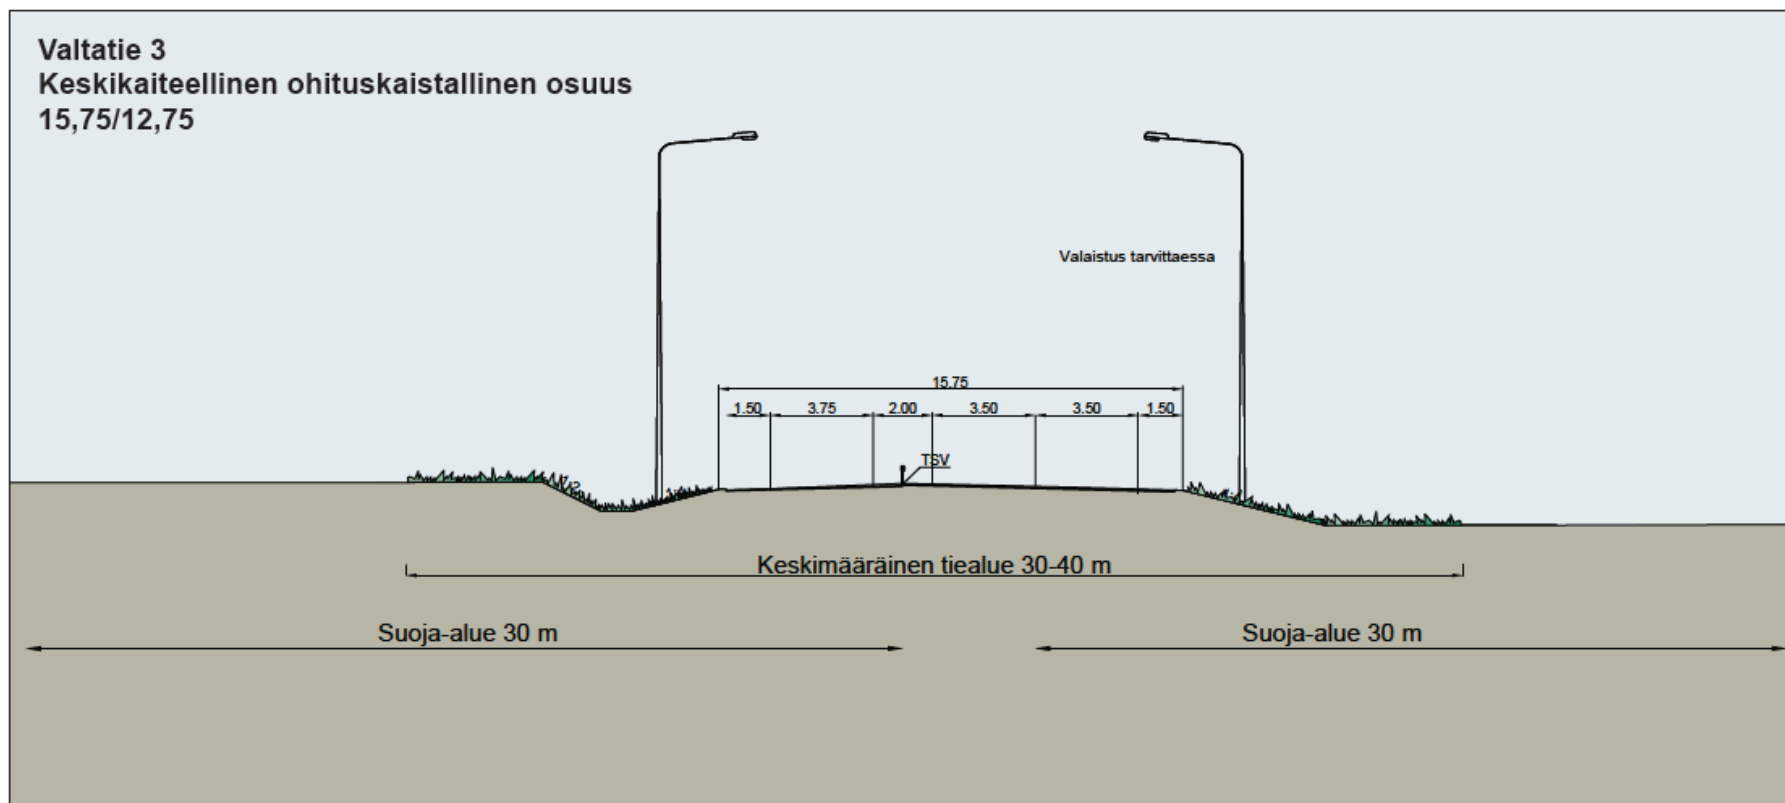


Valtatien poikkileikkaukset

2(2)

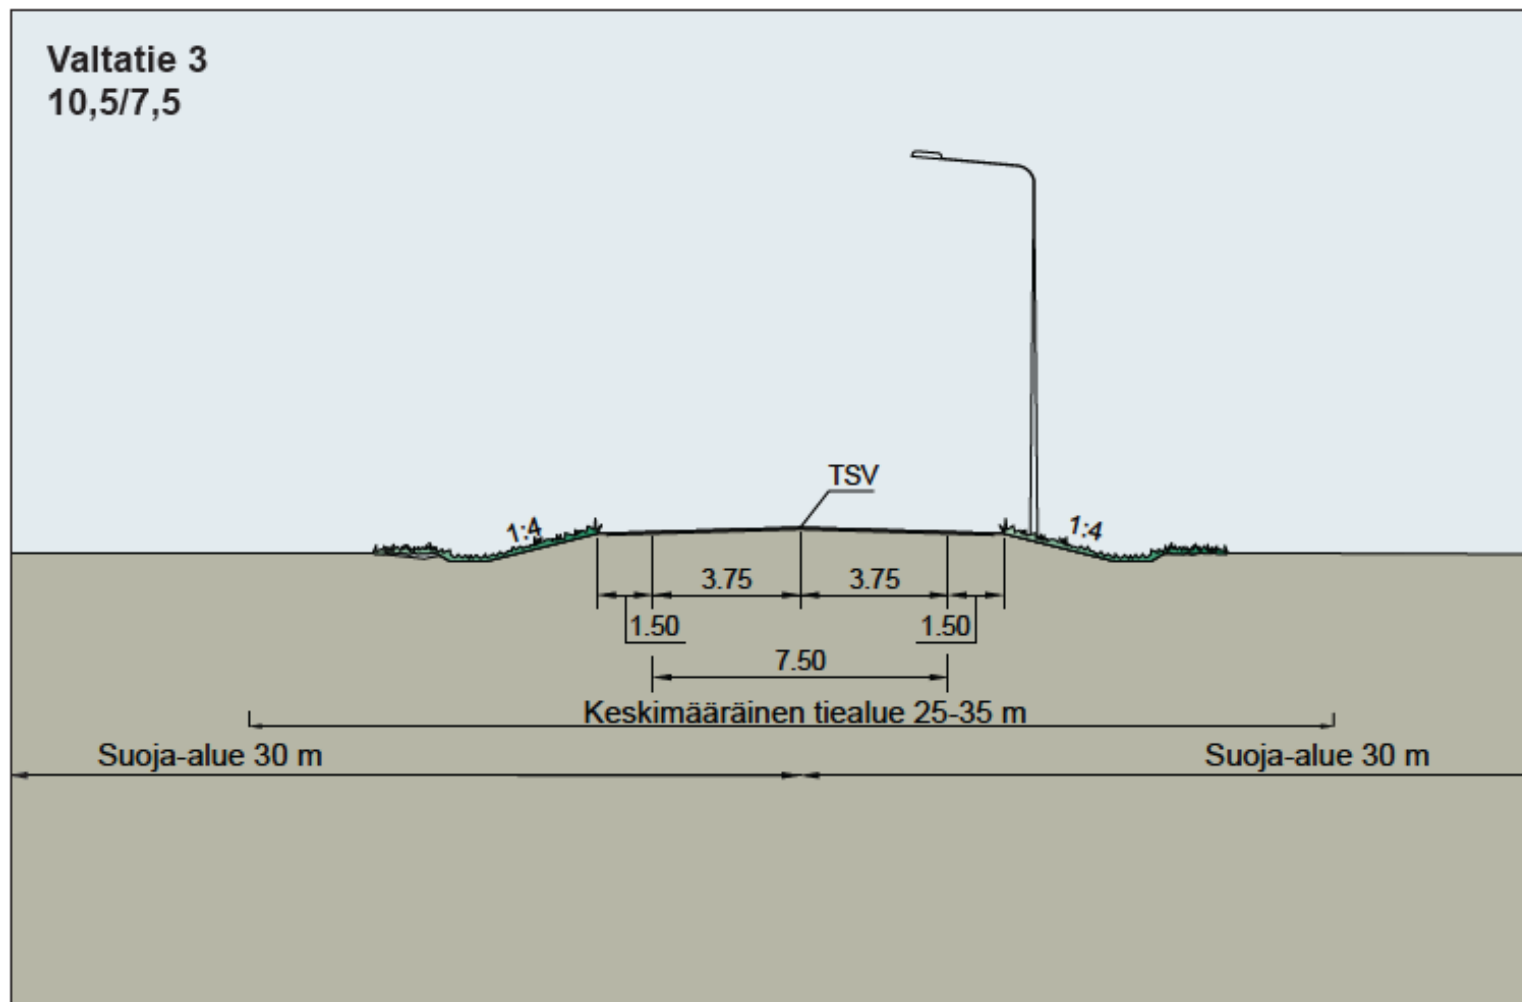

Maanteiden poikkileikkauksia

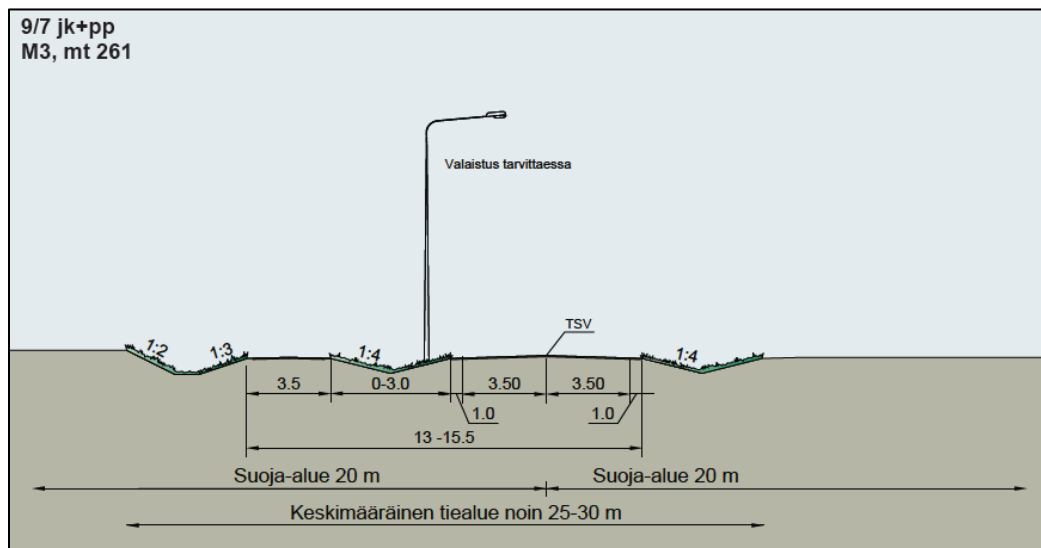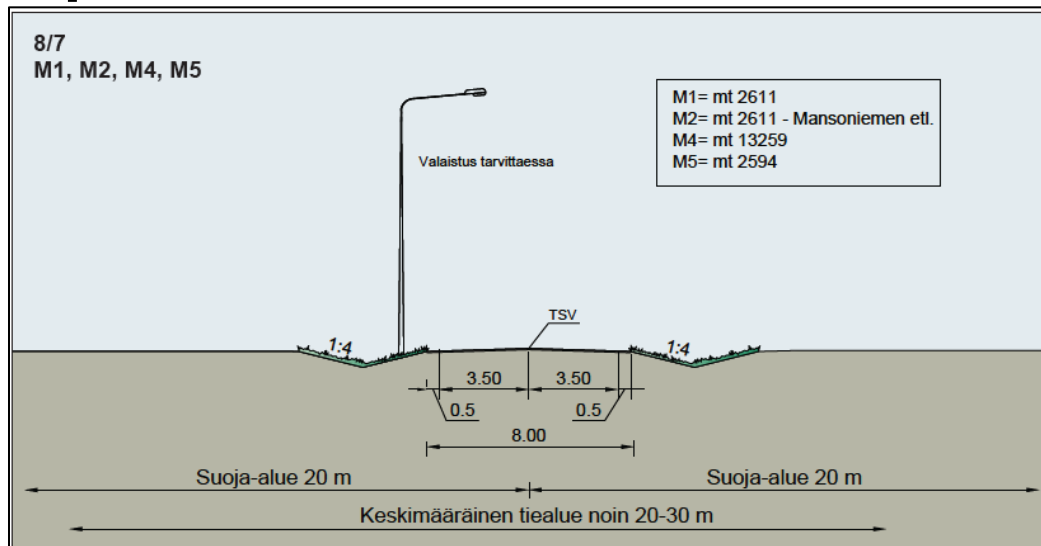

Kylpylä-Salmi rinnakkaisväylän poikkileikkaus

