


T:\tie2018\1510044700_VT3_Mansonieni_Ratvalo_Esiselvitys_jo_TS\1410_Tampere_tuokset_TS\Osa B. Tiesuunnitelman_pääpiirustukset\3T_Suunnitelmakartat\SUUNNITELMAKARTAT.DWG

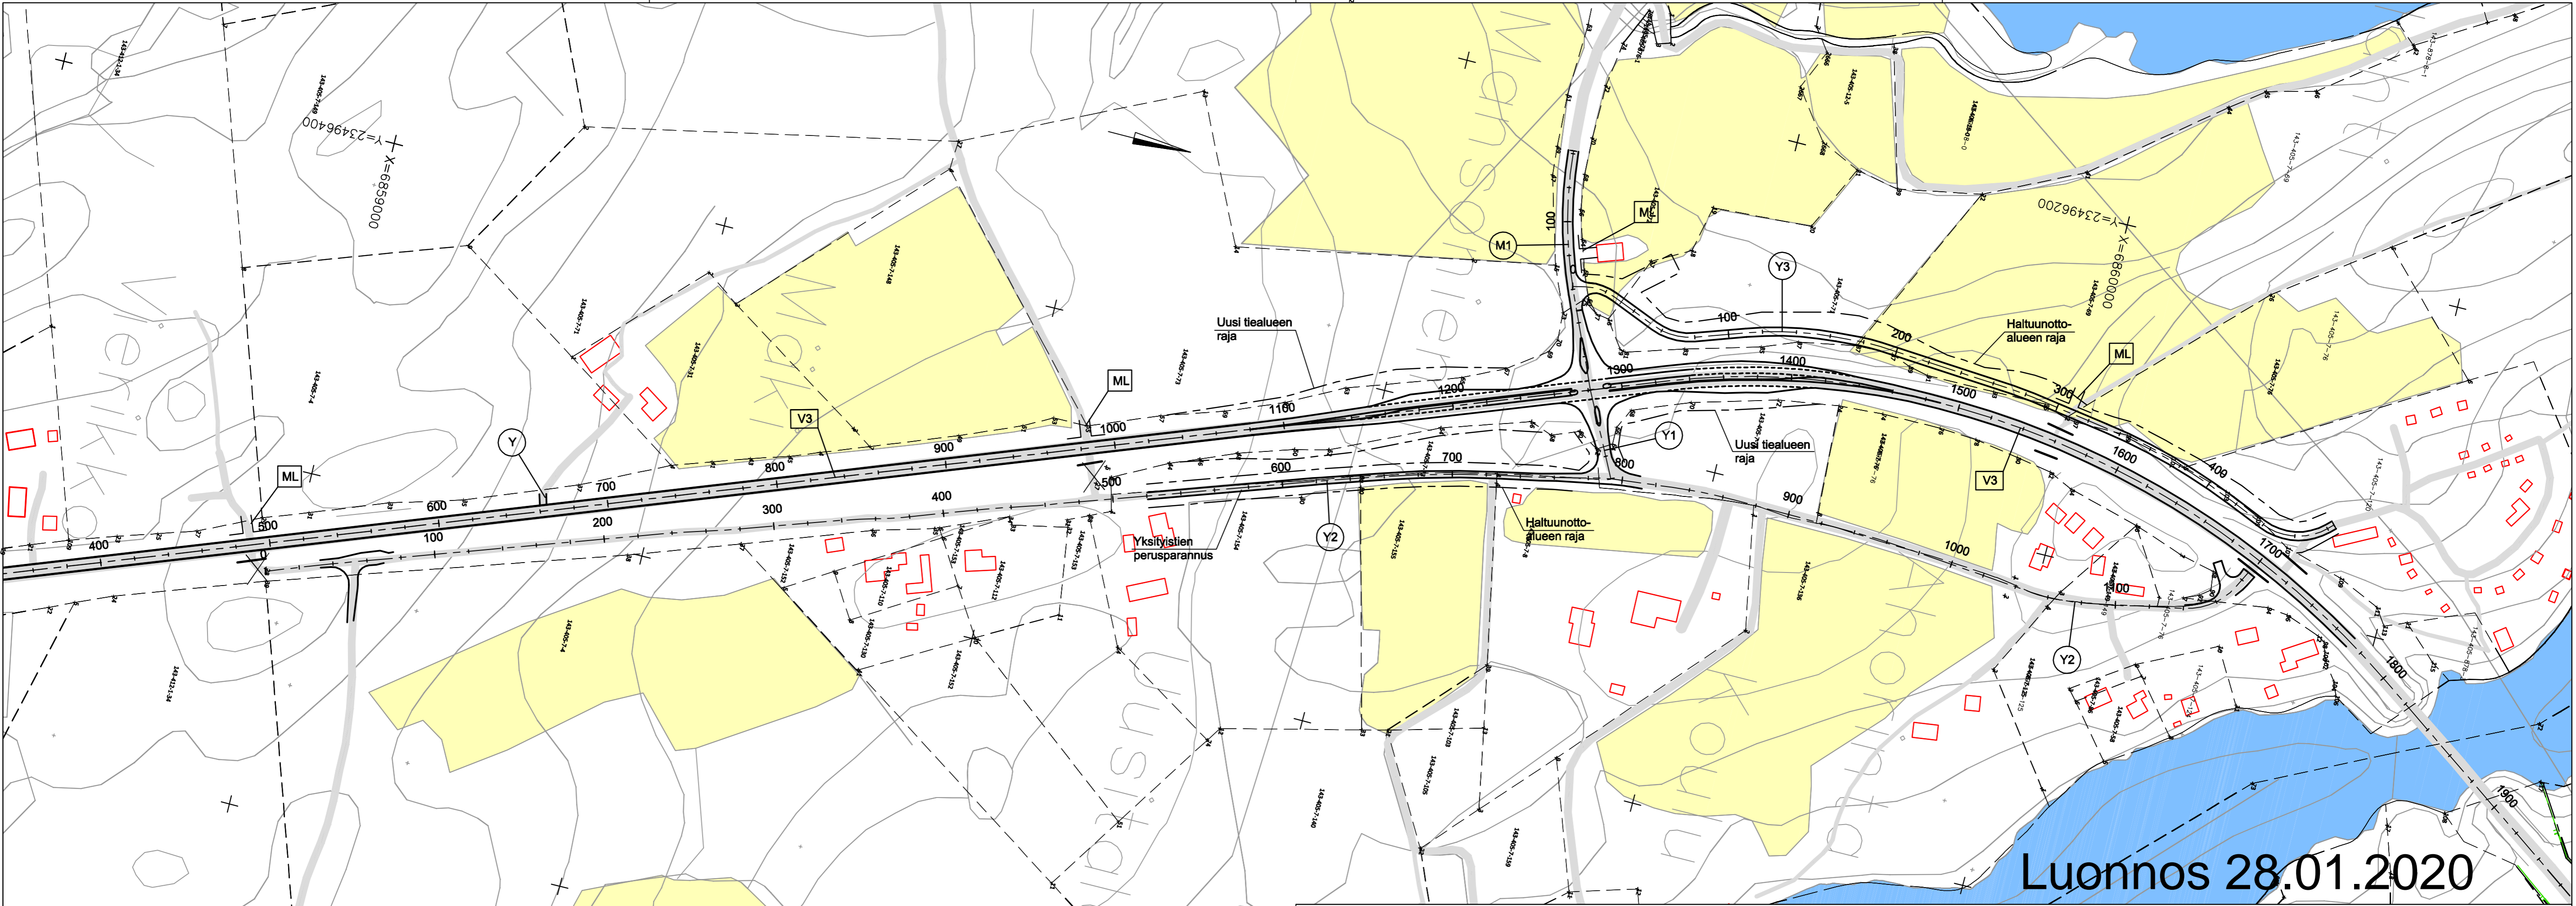

Luonnos 28.01.2020



Valtatien 3 parantaminen välillä Mansonieniemi - Riitälä, Ikaalinen. Tiesuunnitelma.
- Suunnitelmakartta V3 plv. 400 - 1800 mk 1:2000

Ramboll
PL 718, Pakkahuoneenaukio 2
33101 Tampere