


T: \\tie2018\1510044700\_VT3\_Mansonieni\_Raivala\_Esiselvitys\_jo\_TSY\1410\_Tampere\_tuokset\_TS\Osa B. Tiesuunnitelman\_pääpiirustukset\3T\_Suunnitelmakartat\SUUNNITELMAKARTAT.DWG

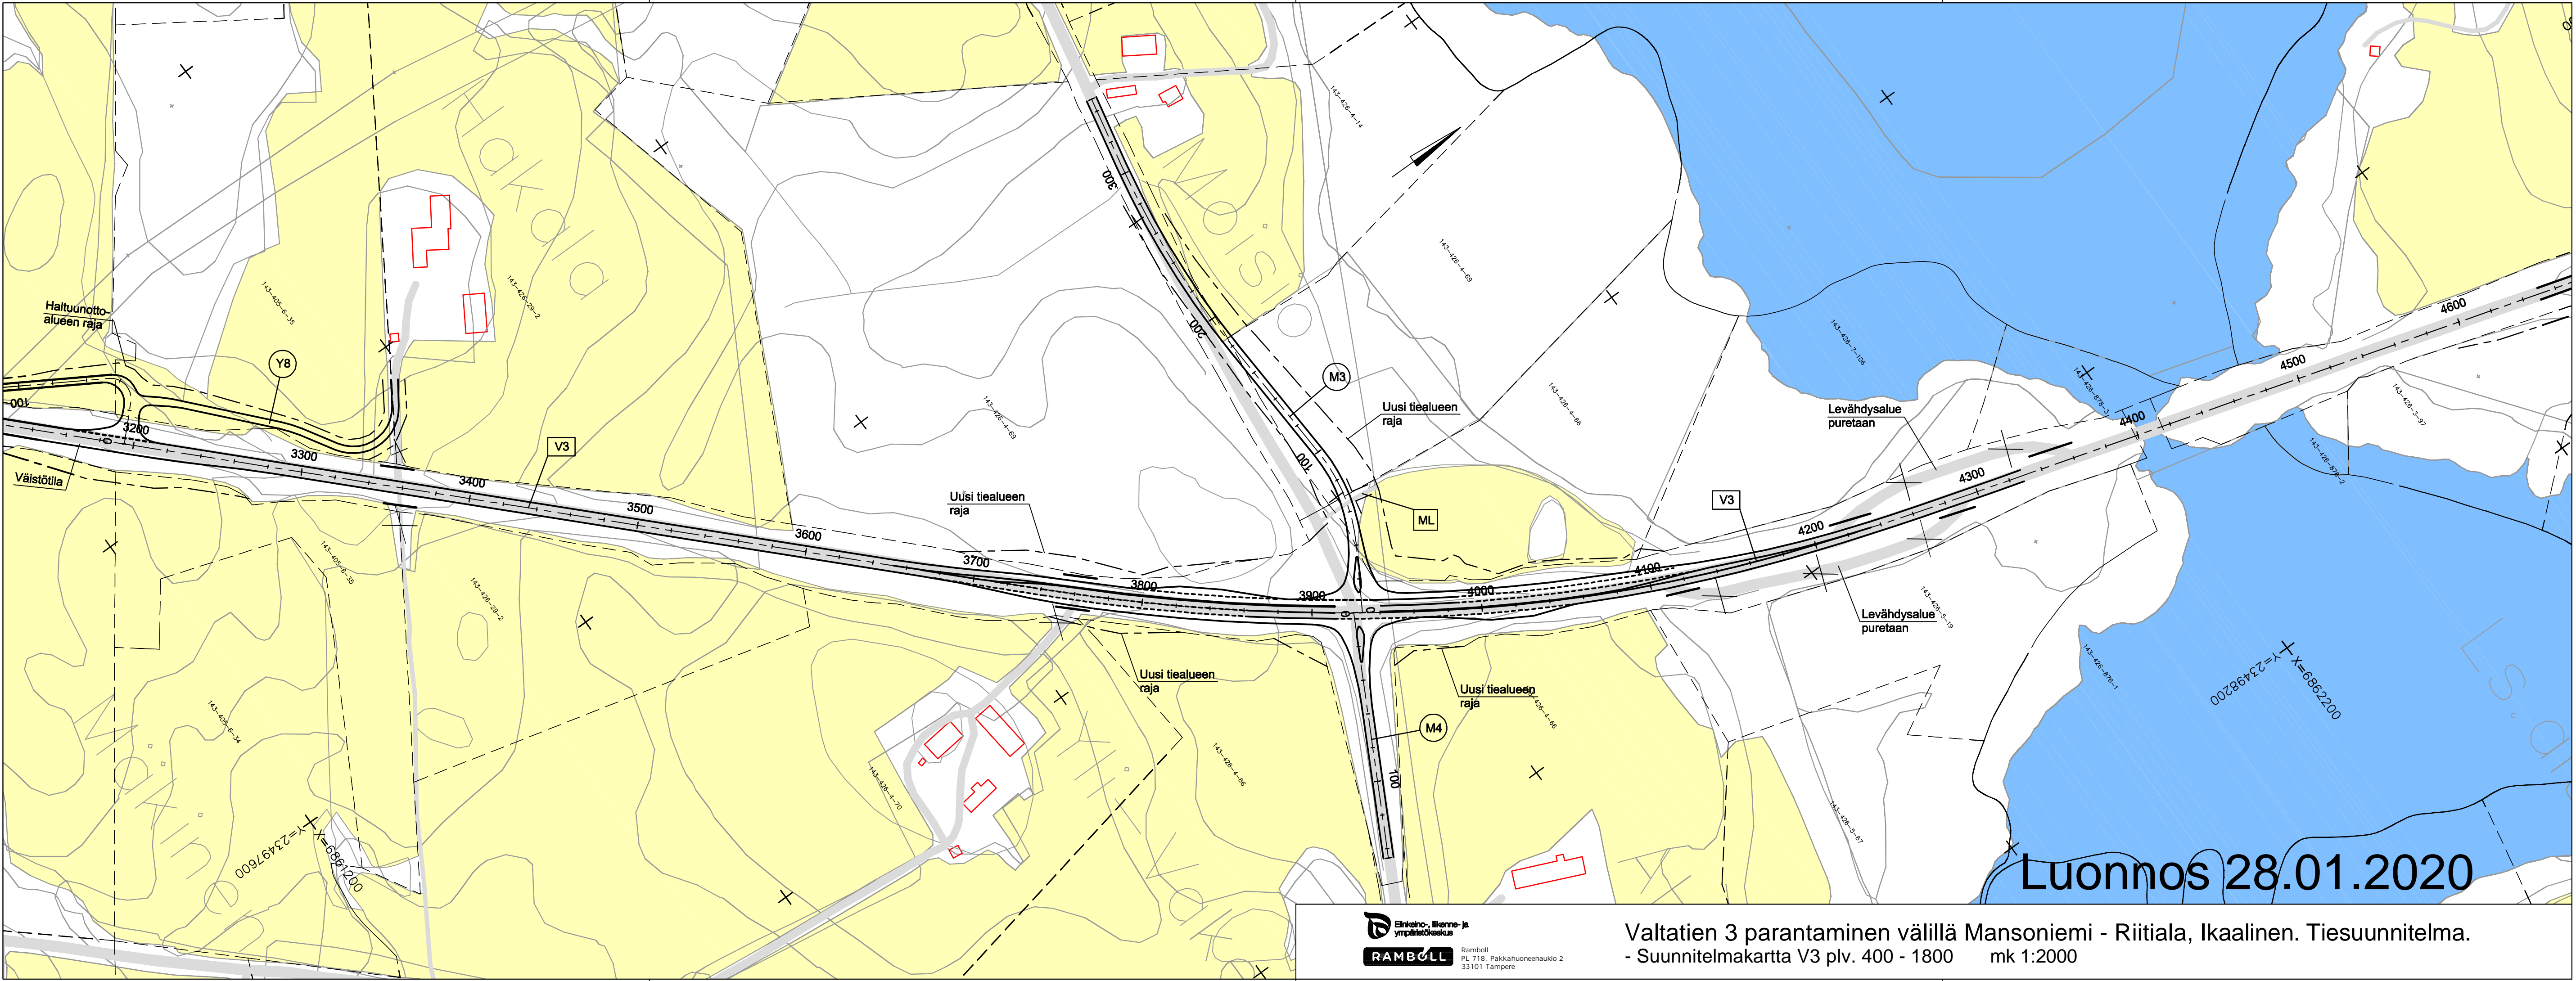

Luonnos 28.01.2020



Valtatien 3 parantaminen välillä Mansonieni - Riitola, Ikaalinen. Tiesuunnitelma.  
 - Suunnitelmapaketti V3 plv. 400 - 1800 mk 1:2000