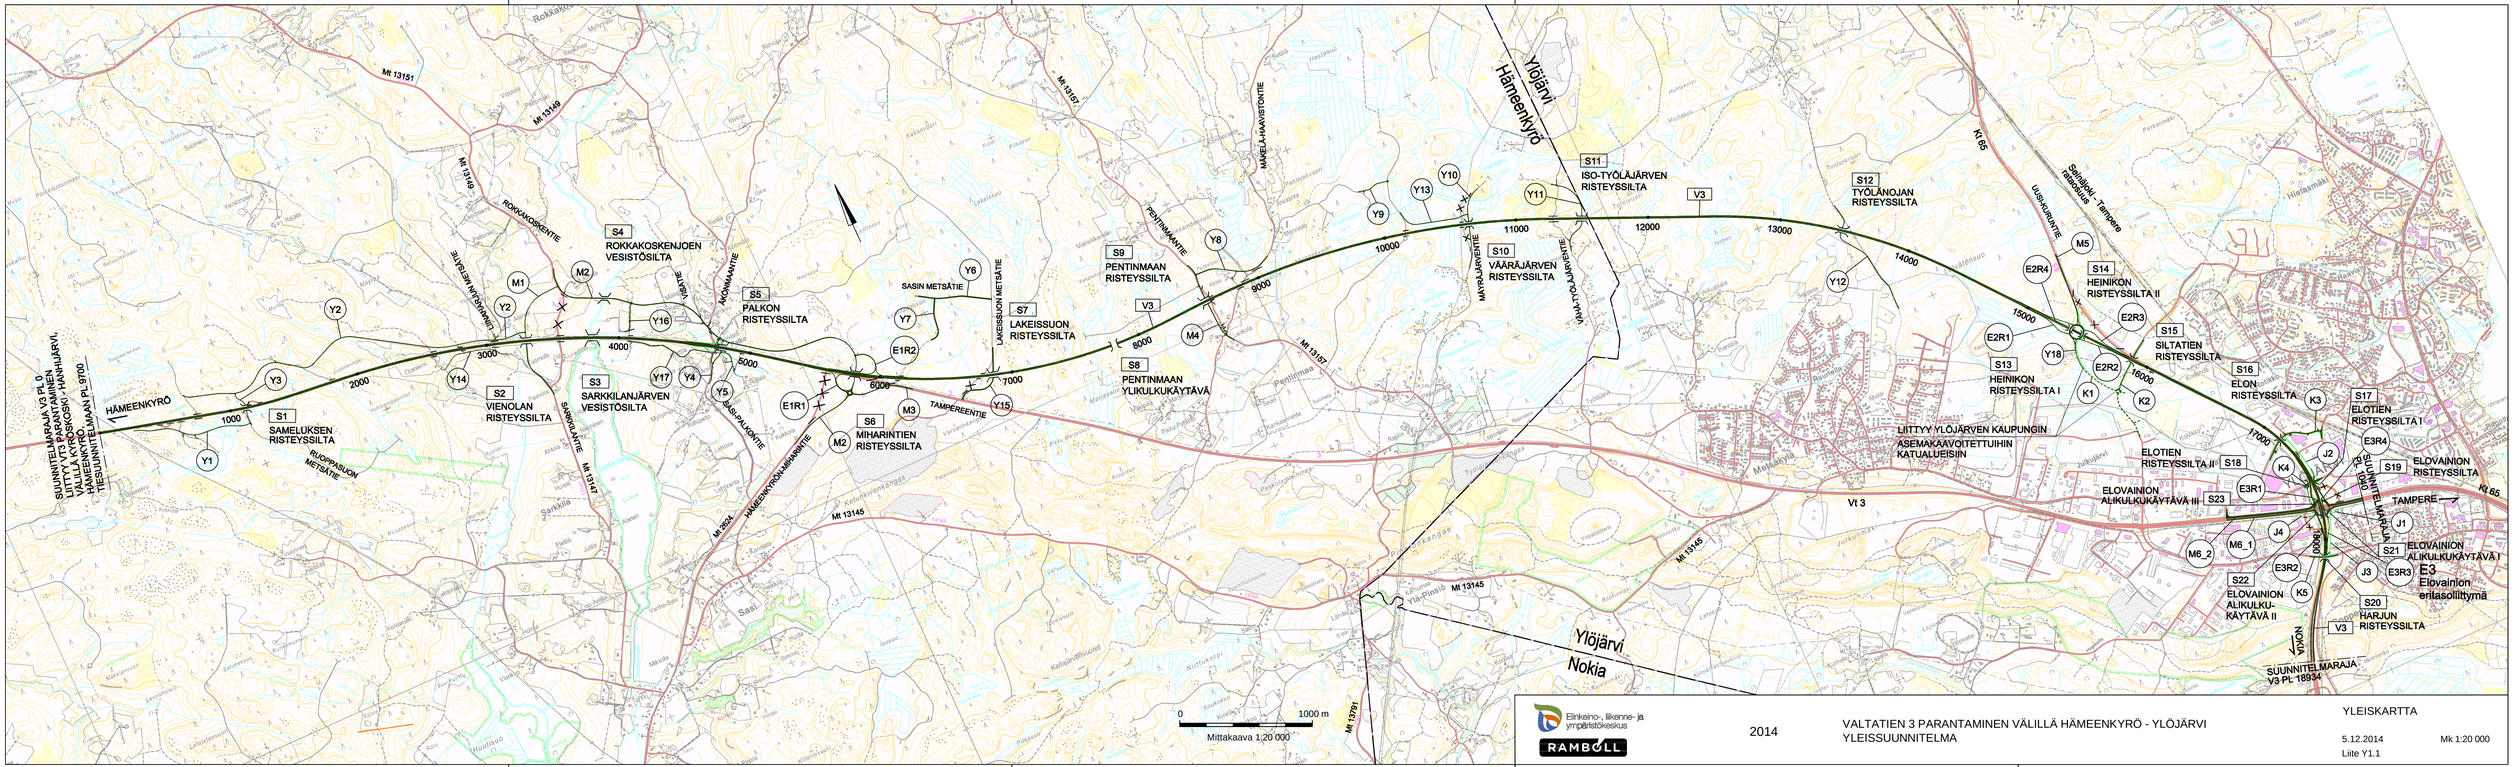

T:\tie\2013\15100\02378_v3_Ylojarvi_Y3\suikset_Y3\Osa B. Tiesuunnitelman pääpiirustukset\2.1 Yleiskartta\YLEISKARTTA.DWG

Kaavassa suojellut alueet
Lehtohopeatäplän elinympäristö
Lepakoiden kannalta tärkeät alueet
Lepakoiden kulkuyhteydet
Liito-oravan elinympäristö
Liito-oravan kulkuyhteys
Luonnonsuojelualue
Merkittävä luontokohde
Natura 2000 alueet
Nykytilan merkittävät ekologiset yhteysvyöhykkeet
Paikallisesti arvokas luontokohde 2012
Ekologinen yhteystien yli tai ali
Pohjavesialue
Riistan kulkureitit
Silta, ekologinen yhteys, alikulku
Silta, ekologinen yhteys, ylikulku
Tien hulevesien käsittely: kosteikko/mahdollinen kosteikko
Tien hulevesien käsittelyssä huomioitava pohjavesialue

SUUNNITELMARAJA V3 PL 0
LIITTYY V3 PARANTAMINEN VÄLILLÄ KYRÖSKOSKI - HANHIJÄ
HÄMEENKYRÖ - TAMPERE
TIESUUNNITELMAAN PL 9700

S1 SAMELUKSEN RISTEYSSILTA
S2 VIENOLAN RISTEYSSILTA
S3 SARKKILANJÄRVEN VESISTÖSILTA
S4 ROKKAKOSKENJOEN VESISTÖSILTA
S5 PALKON RISTEYSSILTA
S6 MIHARINTIEN RISTEYSSILTA
S7 LAKEISSUON RISTEYSSILTA
S8 PENTINMAAN ALIKULKUKÄYTÄVÄ
S9 PENTINMAAN RISTEYSSILTA
S10 VÄRÄJÄRVEN RISTEYSSILTA
S11 ISO-TYÖLÄJÄRVEN RISTEYSSILTA
S12 TYÖLÄNJOEN RISTEYSSILTA
S13 HEINIKON RISTEYSSILTA I
S14 HEINIKON RISTEYSSILTA II
S15 SILTATIEN RISTEYSSILTA
S16 ELON RISTEYSSILTA
S17 ELOTIEN RISTEYSSILTA I
S18 ELOTIEN RISTEYSSILTA II
S19 ELOVAINION RISTEYSSILTA
S20 HARJUN RISTEYSSILTA
S21 ELOVAINION ALIKULKUKÄYTÄVÄ I
S22 ELOVAINION ALIKULKUKÄYTÄVÄ II
S23 ELOVAINION ALIKULKUKÄYTÄVÄ III

E3 Elovainion eritasoliittymä

LIITTYY YLÖJÄRVEN KAUPUNGIN ASEMAKAAVOITETTUIHIN KATUUN LIEISIIN

Mittakaava 1:20 000

Elinkeino-, liikenne- ja ympäristökeskus
RAMBOLL

2014

VALTATIEN 3 PARANTAMINEN VÄLILLÄ HÄMEENKYRÖ - YLÖJÄRVI
YLEISSUUNNITELMA

LUONTOKARTTA

5.12.2014 Mk 1:20000
Liite Y1.2

T:\fe2013\15\10002378_v3_Ylojarvi_YS\Luokset_YS\Osa B. Tiesuunnitelman pääpiirustukset\2.1T Yleiskartta\LUONTOKARTTA.DWG

Valtakunnallisesti arvokas maisema-alue, ehdotus 2013
Kulttuuriympäristön kannalta tärkeä kohde
Linjauksen osa, joka voimistaa nykyisen tien maisemavaikutuksia
Tarkemman selvityksen alueet
Muinaismuistot
Peltomaisema
Tärkeä näkymä
Tärkeä reunavyöhyke
Melontareitti
Maakuntakaavan ulkoilureitti

SUUNNITELMARAJA V3 PL 0
LIITTYY YLÖJÄRVEN KAUPUNGIN ASEMAKAAVOITETTUIHIN KATUALUEISIIN
VALTATIE 3 HÄMEENKYRÖ - HÄMEENLINNA PL 9700
HÄMEENKYRÖ - HÄMEENLINNA PL 9700

S1 SAMELUKSEN RISTEYSSILTA
S2 VIENOLAN RISTEYSSILTA
S3 SARKKILANJÄRVEN VESISTÖSILTA
S4 RUKKAKOSKENJOEN VESISTÖSILTA
S5 PALKON RISTEYSSILTA
S6 MIHARINTIEN RISTEYSSILTA
S7 LAKEISSUON RISTEYSSILTA
S8 PENTINMAAN YLIKULKUKÄYTÄVÄ
S9 PENTINMAAN RISTEYSSILTA
S10 VÄÄRÄJÄRVEN RISTEYSSILTA
S11 ISO-TYÖLÄJÄRVEN RISTEYSSILTA
S12 TYÖLÄNOJAN RISTEYSSILTA
S13 HEINIKON RISTEYSSILTA I
S14 HEINIKON RISTEYSSILTA II
S15 SILTATIEN RISTEYSSILTA
S16 ELON RISTEYSSILTA
S17 ELOTIEN RISTEYSSILTA I
S18 ELOTIEN RISTEYSSILTA II
S19 ELOVAINION RISTEYSSILTA
S20 HARJUN RISTEYSSILTA
S21 ELOVAINION ALIKULKUKÄYTÄVÄ I
S22 ELOVAINION ALIKULKU-KÄYTÄVÄ II
S23 ELOVAINION ALIKULKUKÄYTÄVÄ III

E3 Elovainion eritasolittymä

Mittakaava 1:20 000

Elinkeino-, liikenne- ja ympäristökeskus
RAMBOLL

2014

VALTATIEN 3 PARANTAMINEN VÄLILLÄ HÄMEENKYRÖ - YLÖJÄRVI
YLEISSUUNNITELMA

MAISEMAKARTTA

5.12.2014 Mk 1:20000
Liite Y1.3

Title:2013151000237B_v3_Ylöjärvi_YSlukokset_YSOsa B_Tiesuunnitelman pääpiirustukset/2.1T Yleiskartta/MAISEMAKARTTA.DWG