


T:\ite2012\20731\_V9 Oritupa\Tuloset\_I\Osa B. Tiesuunnitelman pääpiirustukset\2.1T Yleiskartta\2.1TB\_YLEISKARTTA.DWG

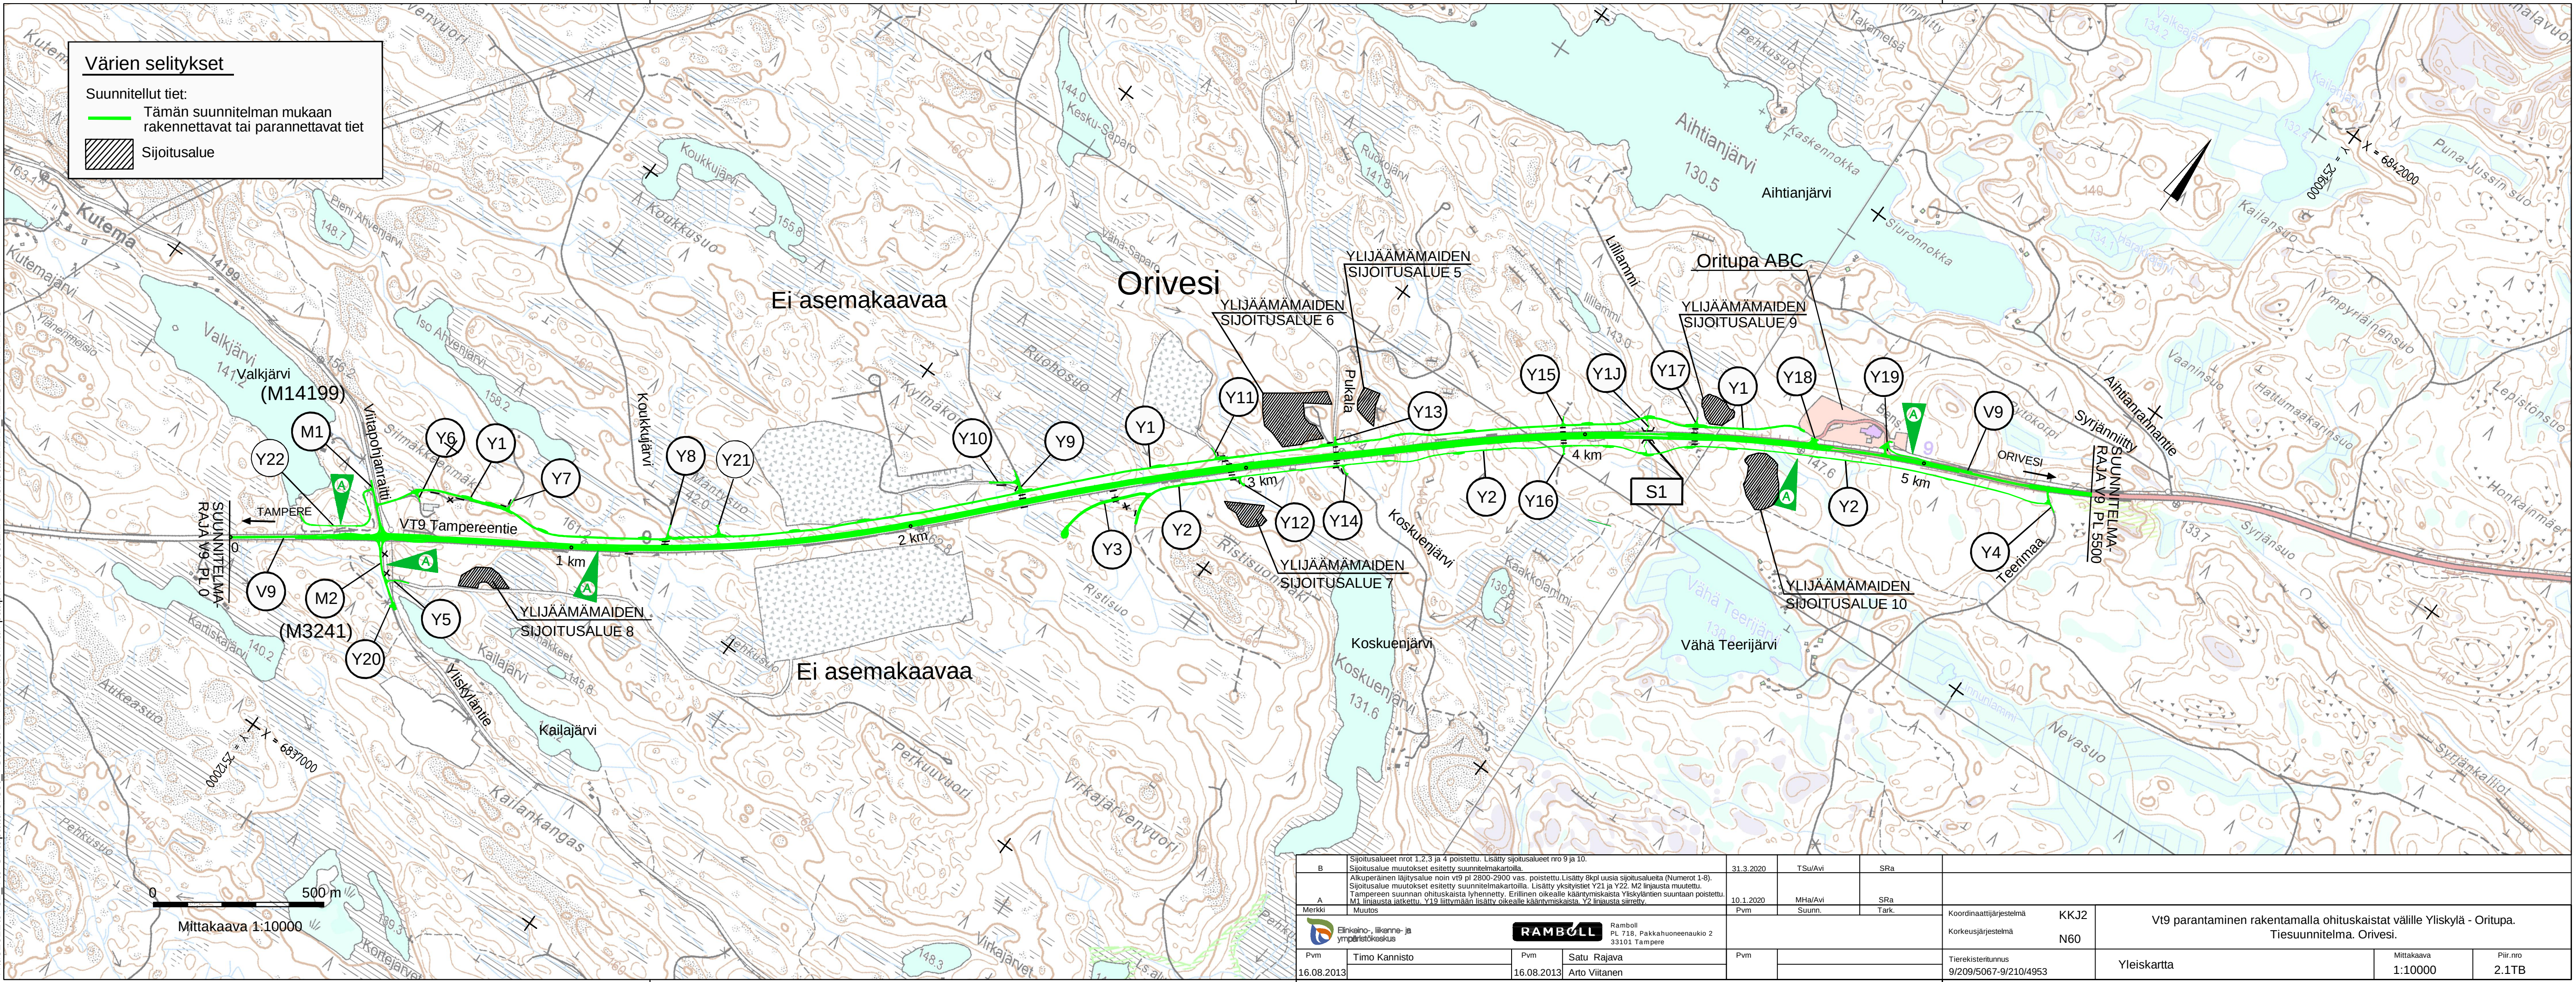

### Värien selitykset

- Suunnitellut tiet:
- Tämän suunnitelman mukaan rakennettavat tai parannettavat tiet
  - Sijoitusalue

|   |   |            |               |           |         |       |                         |                       |                                                                                                  |                       |                   |
|---|---|------------|---------------|-----------|---------|-------|-------------------------|-----------------------|--------------------------------------------------------------------------------------------------|-----------------------|-------------------|
| B   | Sijoitusalueet nrot 1,2,3 ja 4 poistettu. Lisäty sijoitusalueet nro 9 ja 10. Sijoitusalue muutokset esitetty suunnitelmakartoilla.   |            |               | 31.3.2020 | TSu/Avi | SRa   |                         |                       |                                                                                                  |                       |                   |
| A   | Alkuperäinen lähtösuunnitelma noin vt9 p1 2800-2900 vas. poistettu. Lisäty 8kpl uusia sijoitusalueita (Numerot 1-8). Sijoitusalue muutokset esitetty suunnitelmakartoilla. Lisäty yksityistiet Y21 ja Y22. M2 linjausta muutettu. Tampereen suunnan ohituskaisista lyhennetty. Erillinen oikealle kääntymiskaisista Yläskyläntien suuntaan poistettu. M1 linjausta jatkettu. Y19 liittymään lisäty oikealle kääntymiskaisista. Y2 linjausta siirretty. |            |               | 10.1.2020 | MHa/Avi | SRa   |                         |                       |                                                                                                  |                       |                   |
| Merkki   | Muutos   |            |               | Pvm       | Suunn.  | Tark. | Koordinaattijärjestelmä | KKJ2                  | Vt9 parantaminen rakentamalla ohituskaistat välille Yläskylä - Oritupa. Tiesuunnitelma. Orivesi. |                       |                   |
|   Ramboll<br>PL 718, Pakkahuoneenaukio 2<br>33101 Tampere |   |            |               |           |         |       | Korkeusjärjestelmä      | N60                   |                                                                                                  |                       |                   |
| Pvm   | Timo Kannisto   | Pvm        | Satu Rajava   | Pvm       |         |       |                         | Tierekisteritunnus    |                                                                                                  |                       |                   |
| 16.08.2013   |   | 16.08.2013 | Arto Viitanen |           |         |       |                         | 9/209/5067-9/210/4953 | Yleiskartta                                                                                      | Mittakaava<br>1:10000 | Piir.nro<br>2.1TB |