



T:\tie2012\0731_V19 Ortipuutalokset_TS\Osa B. Tiesuunnitelman pääpiirustukset\3T Suunnitelmat\SUUNNITELMAKARTAT_revB.DWG

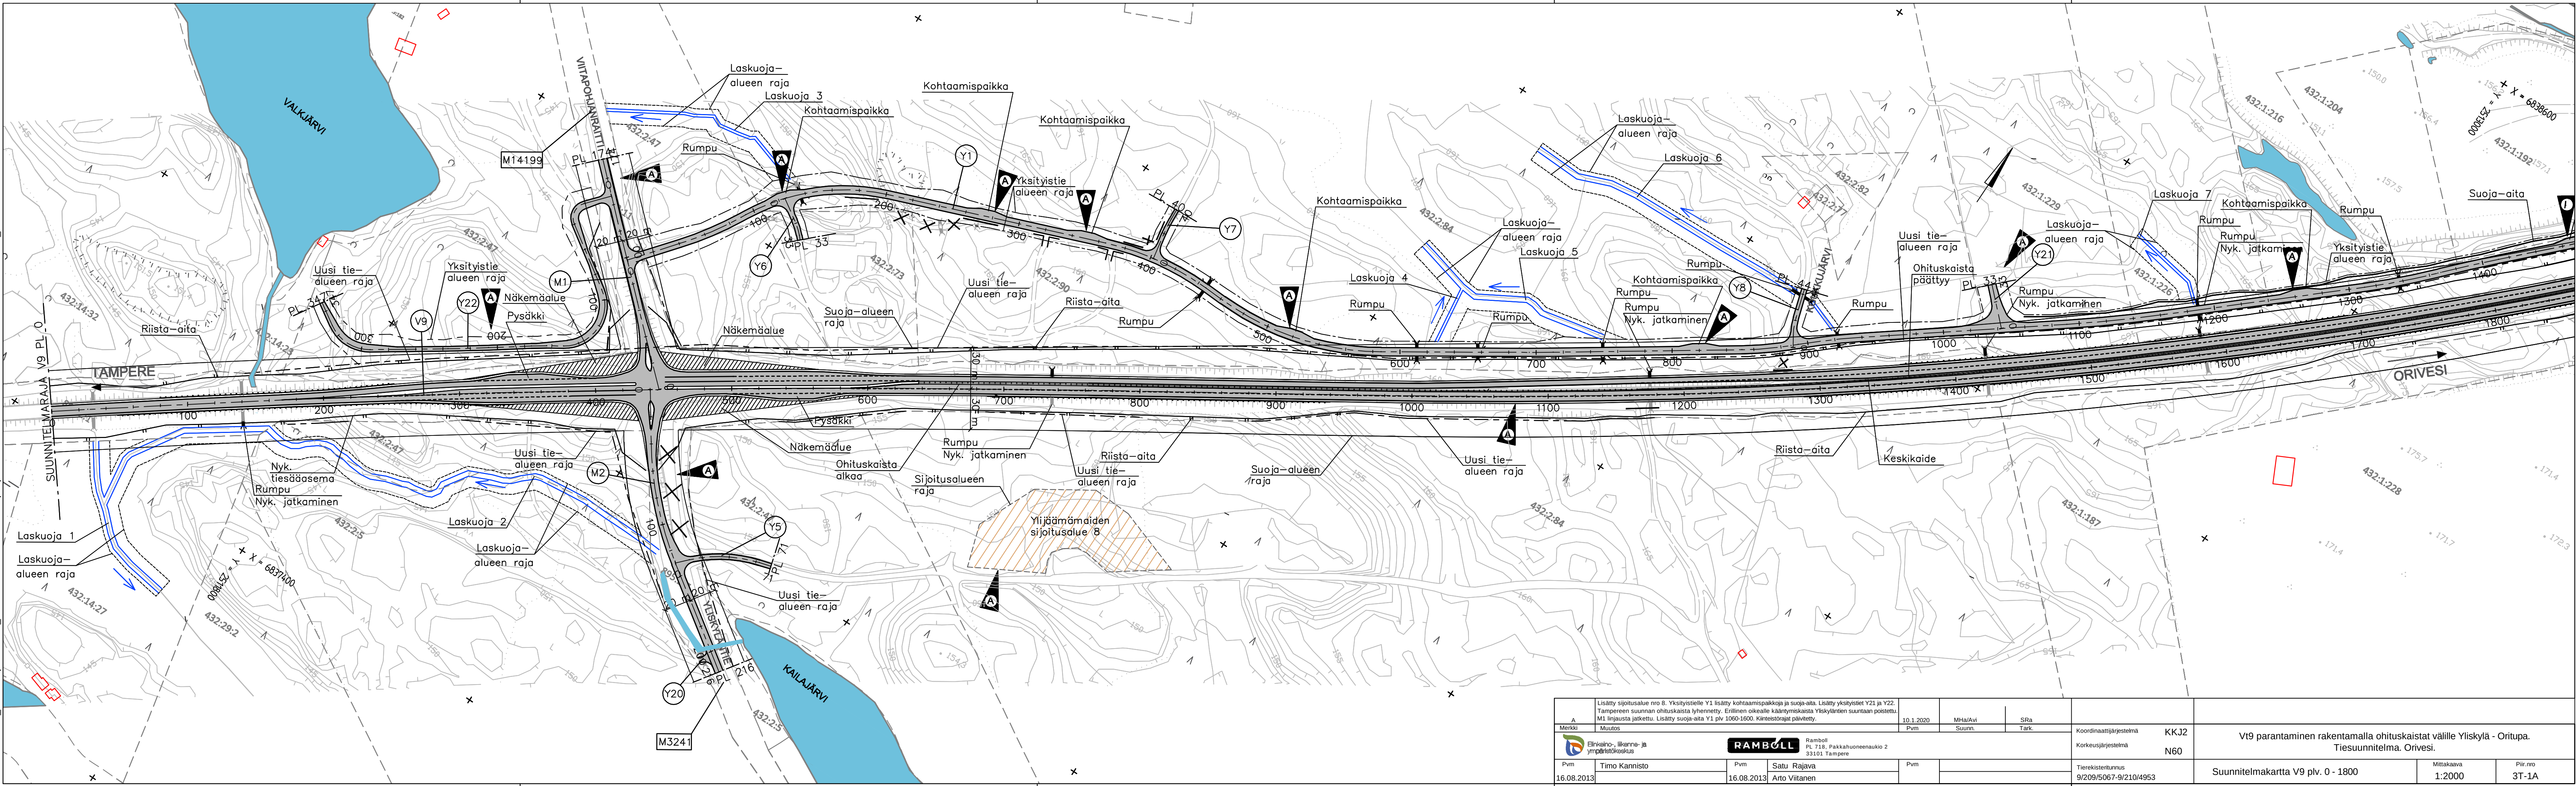


A		Lisäty sijoitusalue nro 8. Yksityistielle Y1 lisäty kohtaamispaikkoja ja suoja-aita. Lisäty yksityistiet Y21 ja Y22. Tampereen suunnan ohituskaista lyhennetty. Enillinen oikealle kääntymiskaista Yksityläntien suuntaan poistettu. M1 linjasta jatkettu. Lisäty suoja-aita Y1 p.lv 1060-1600. Kiinteistörajat päivityt.		10.1.2020	MHA/Avi	SRa	Koordinaattijärjestelmä KKJ2 Korkeusjärjestelmä N60	V19 parantaminen rakentamalla ohituskaistat väille Yliskylä - Oritupa. Tiesuunnitelma. Orivesi.		
Merkki	Muutos			Pvm	Suunn.	Tark.				
		Ramboll PL 718, Pakkahuoneenaukio 2 33101 Tampere					Tierekisteritunnus 9/209/5067-9/210/4953	Suunnitelmapaketti V9 p.lv. 0 - 1800	Mittakaava 1:2000	Piir.nro 3T-1A
Pvm	Timo Kannisto	Pvm	Satu Rajava	Pvm						
16.08.2013		16.08.2013	Arto Viitanen							

T:\tie2012\0731_V19 Oritupalkoliset_TS\Osa B. Tiesuunnitelman pääpiirustukset\31 Suunnitelmakartat\SUUNNITELMAKARTAT_revB.DWG

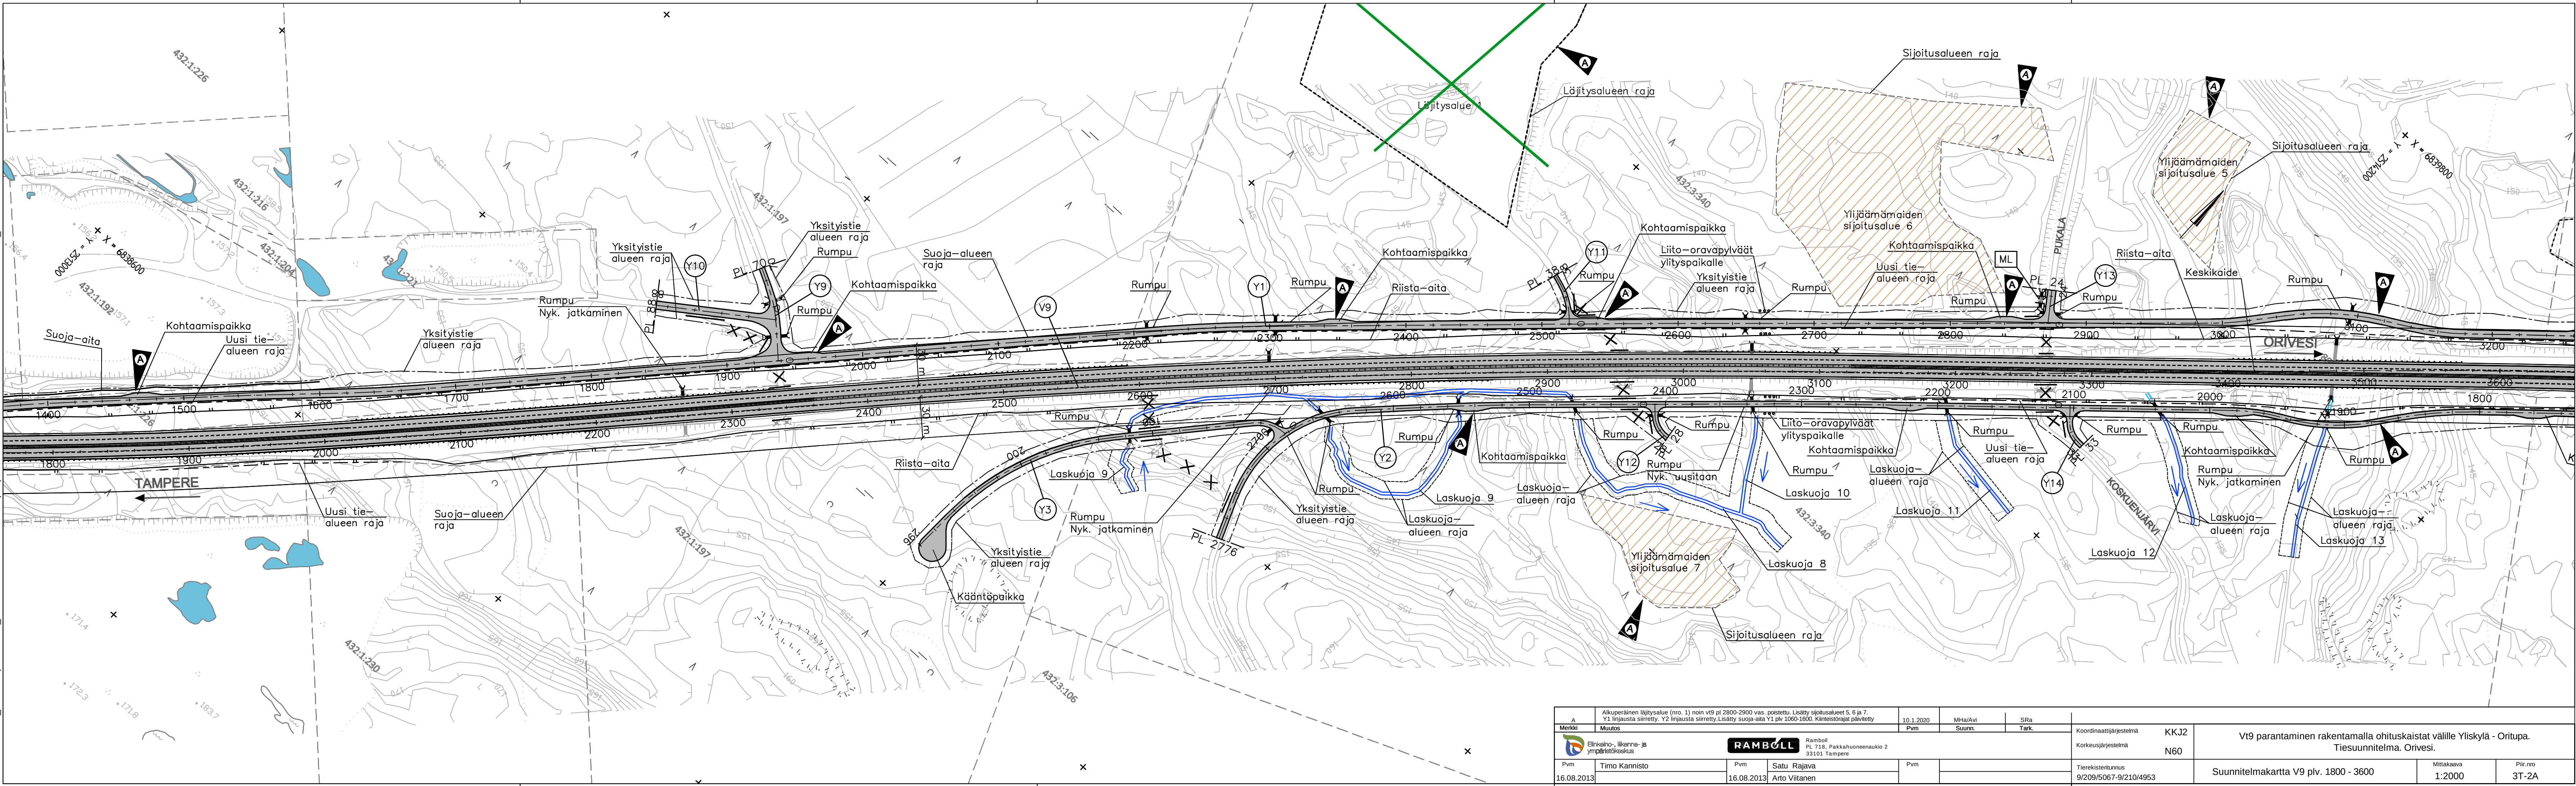

A		Alkuperäinen laajitusalue (nro. 1) noin vt9 p1 2800-2900 vas. poistettu. Lisätty sijoitusalueet 5, 6 ja 7. Y1 linjasta siirretty. Y2 linjasta siirretty. Lisätty suoja-aita Y1 p1v 1060-1600. Kanteistorajat päivitetty		10.1.2020	MHA/Avi	SRa	Koordinaattijärjestelmä KKJ2	V19 parantaminen rakentamalla ohituskaistat väille Yliskylä - Oritupa. Tiesuunnitelma. Orivesi.		
Merkki		Muutos		Pvm	Suunn.	Tark.				
				Ramboll PL 718, Pakkahuoneenaukio 2 33101 Tampere			Korkeusjärjestelmä N60			
Pvm	Timo Kannisto		Pvm	Satu Rajava		Pvm	Tierekisteritunnus 9/209/5067-9/210/4953	Suunnitelmakartta V9 p1v. 1800 - 3600		Mittakaava 1:2000
16.08.2013			16.08.2013	Arto Viitanen				Suunnitelmakartta V9 p1v. 1800 - 3600		Piir.nro 3T-2A

T:\tie2012\0731_V19 Oritupäätösket_TSOsa B_Tiesuunnitelman pääpiirustukset\3T_Suunnitelmat\SUUNNITELMAKARTAT_revB.DWG

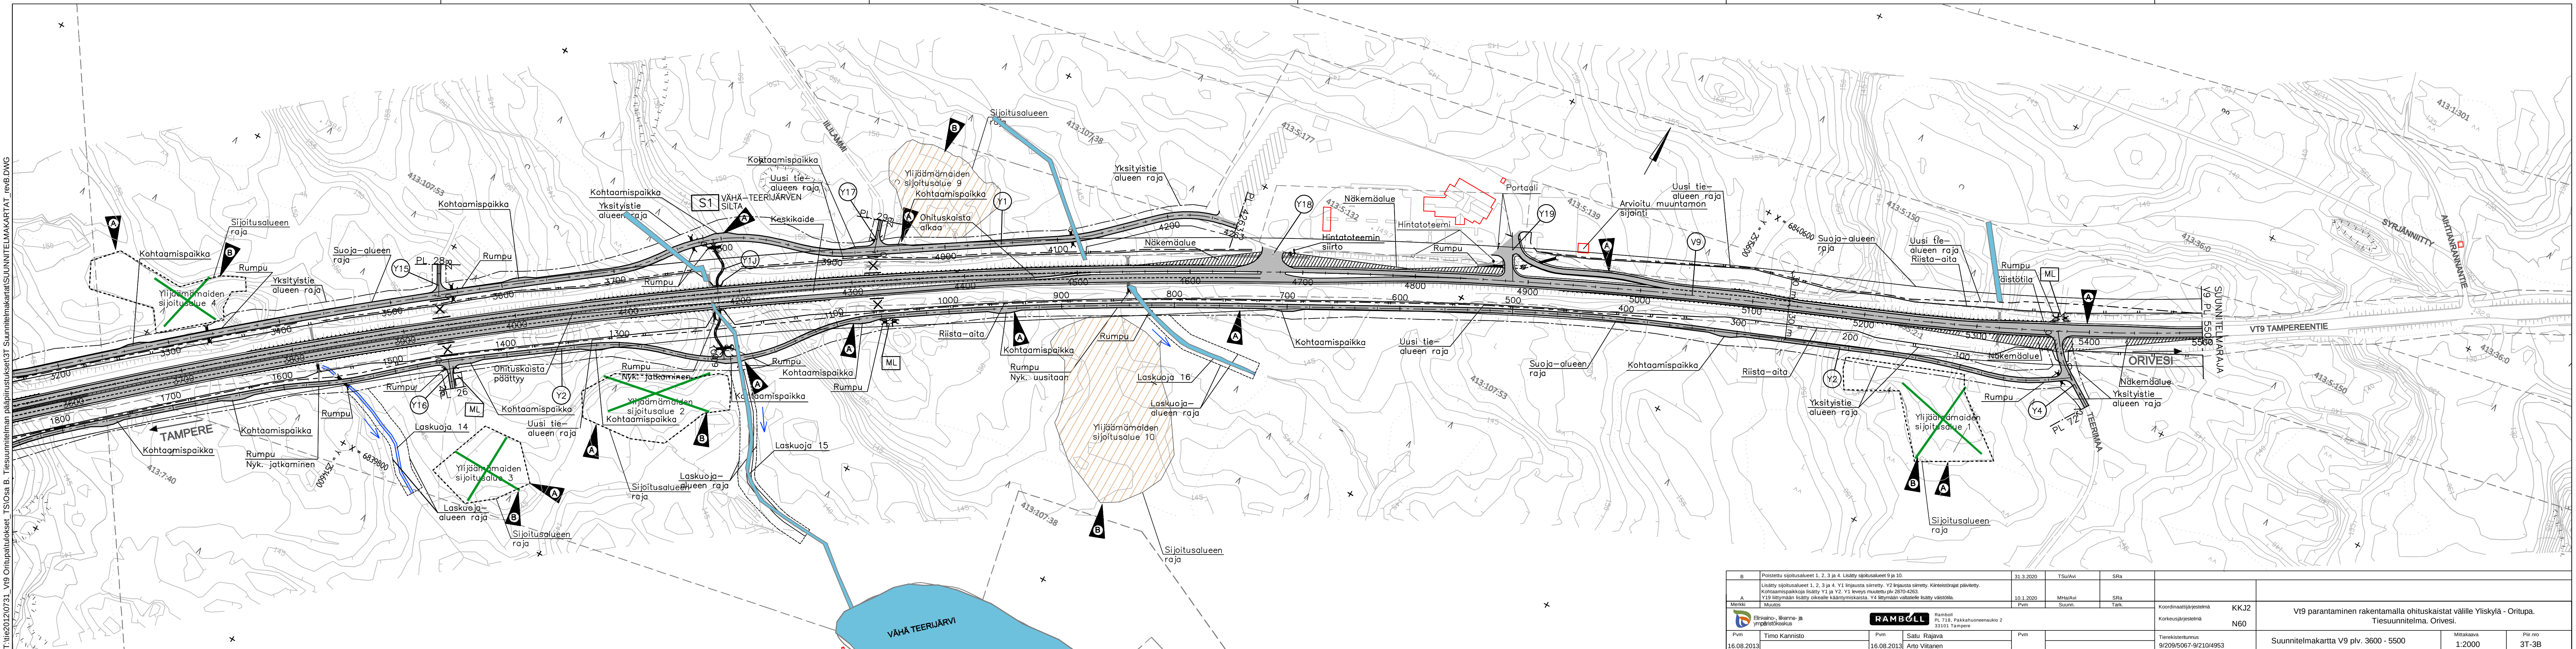

B		Poistettu sijoitusalueet 1, 2, 3 ja 4. Lisäty sijoitusalueet 9 ja 10.		31.3.2020	TSu/Avi	SRa	
---	--	---	--	-----------	---------	-----	--	--	