


Värien selitykset:

- Tämän suunnitelman mukaan rakennettavat tai parannettavat tiet
- - - Muiden suunnitelmien mukaan rakennettavat tai parannettavat tiet
- - - Asemakaavaraja
- - - Asemakaavaehdotus

Nykyiset tiet:

- Maantie
- Yksityinen tie
- Katu

Maantiet 6871, 17646, 17647, 17553 ja 17601 muutetaan kaduiksi asemakaava-alueella erillisen kadunpitopäätöksen mukaisesti

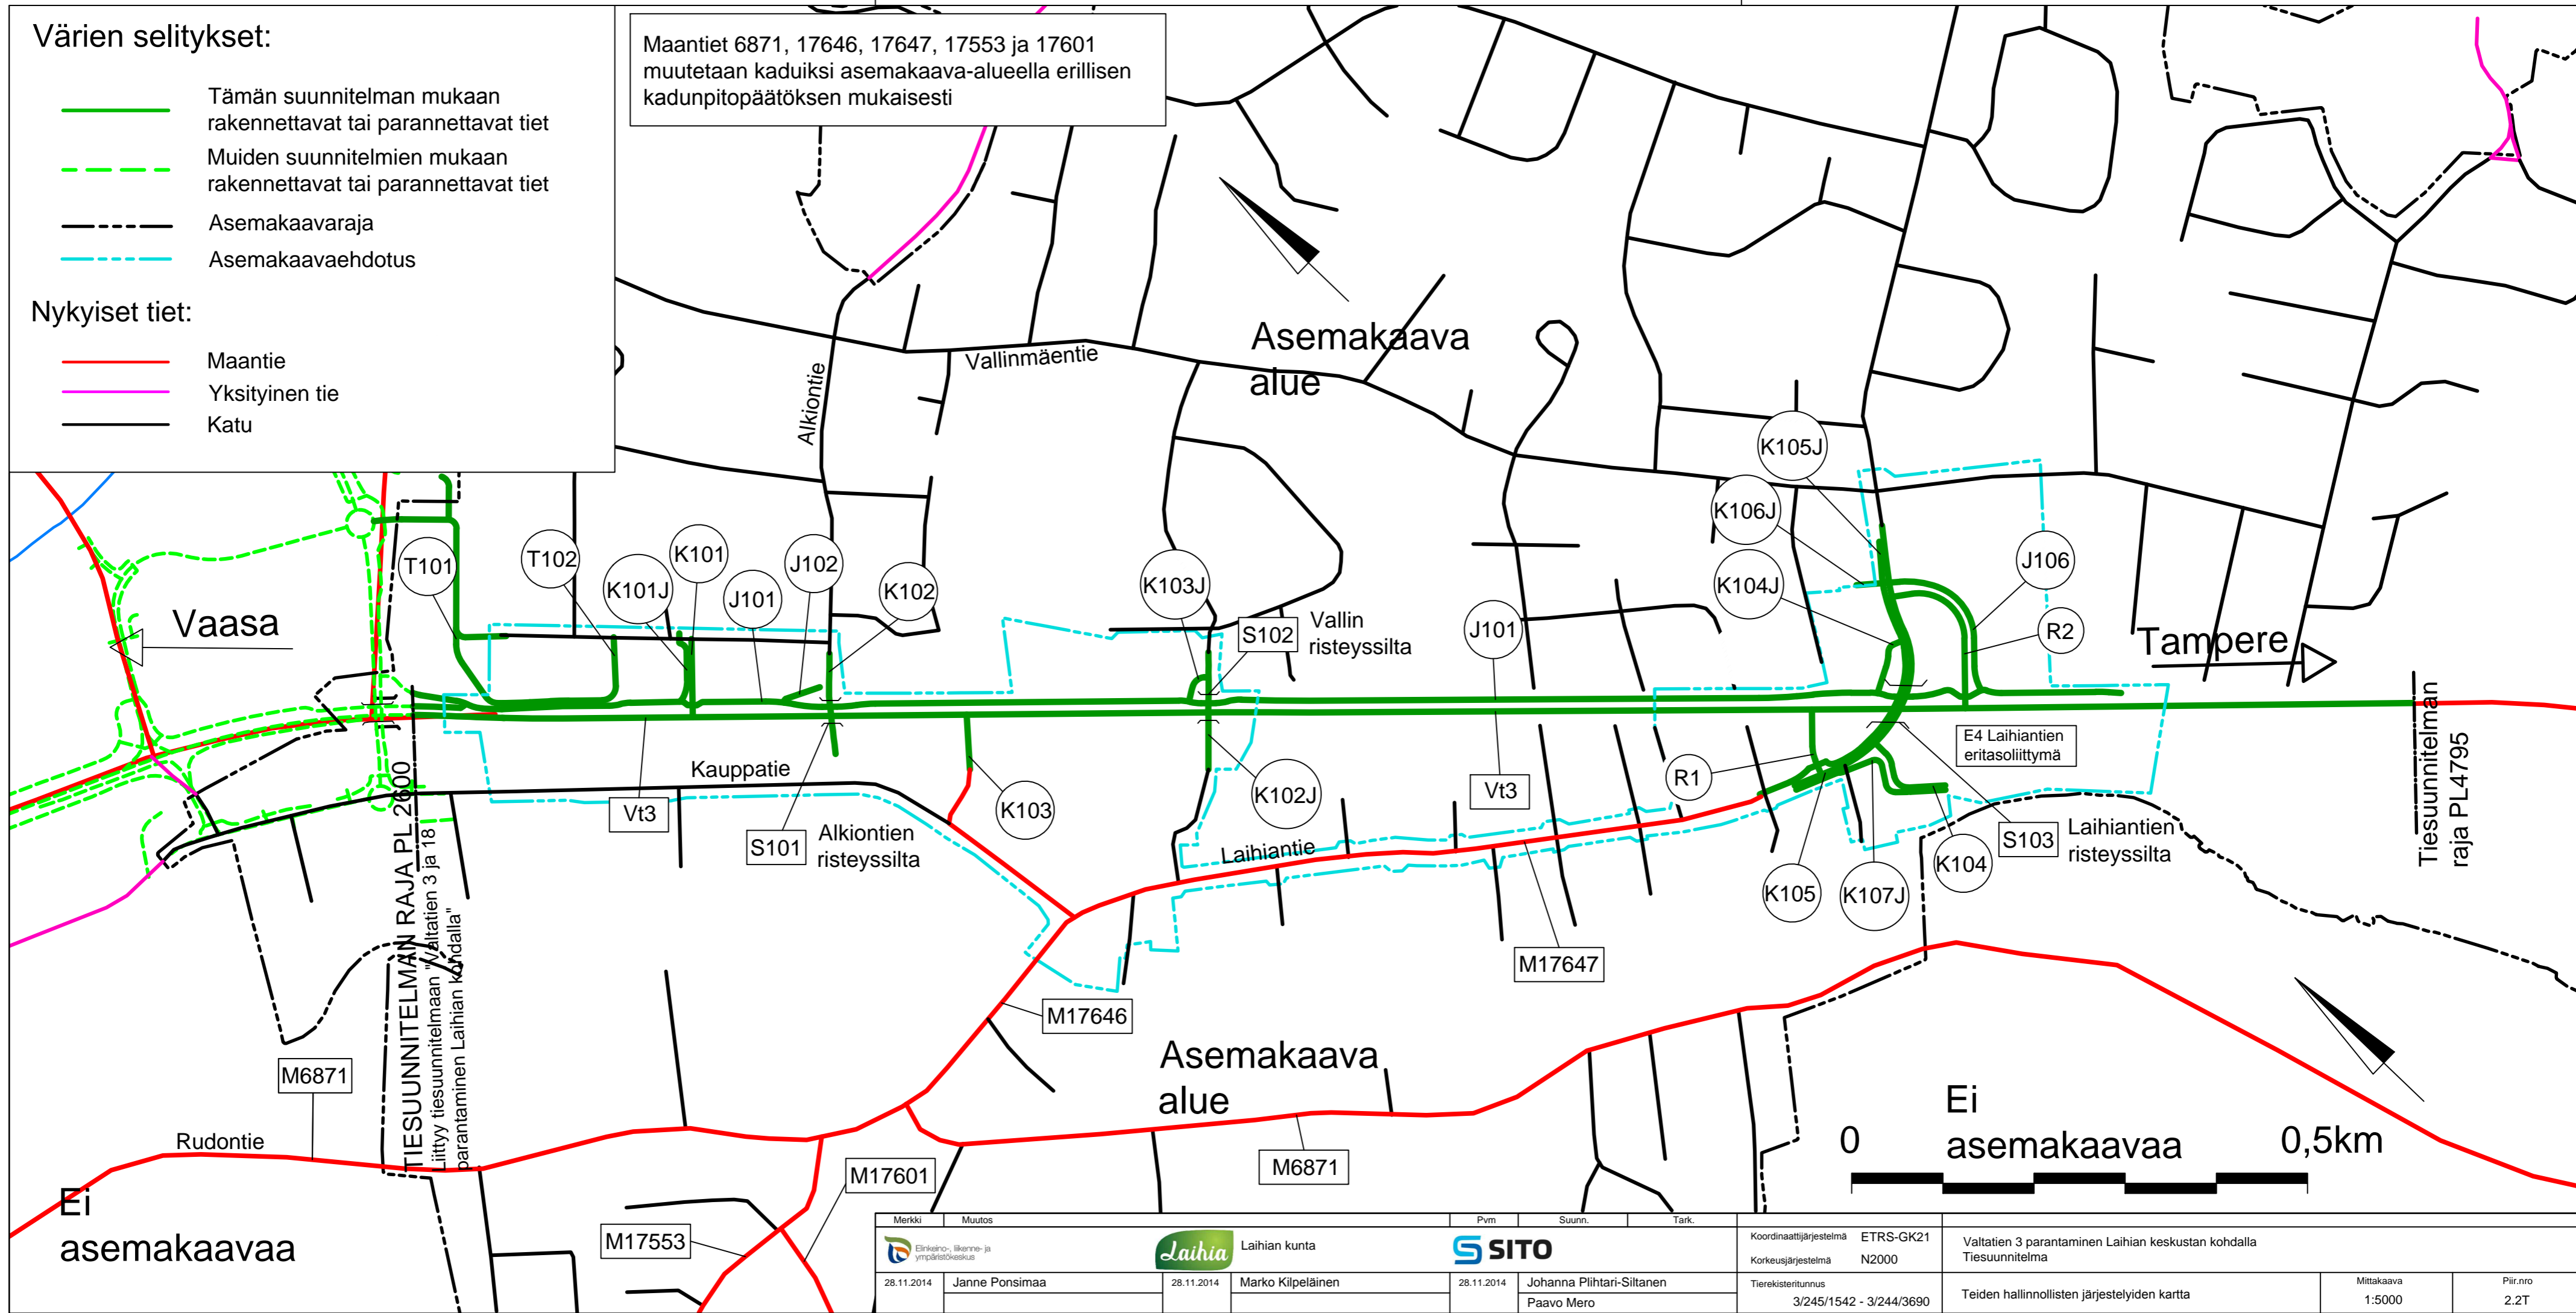

Merkki	Muutos	Pvm	Suunn.	Tark.	Koordinaattijärjestelmä	Korkeusjärjestelmä	Tierekisteritunnus	Mittakaava	Piir.no
					ETRS-GK21	N2000	3/245/1542 - 3/244/3690	1:5000	2.2T
Laihia Laihia kunta		SITO		Valtatien 3 parantaminen Laihia keskustan kohdalla Tiesuunnitelma		Teiden hallinnollisten järjestelyiden kartta			
28.11.2014	Janne Ponsimaa	28.11.2014	Marko Kipeläinen	28.11.2014	Johanna Plihtari-Siltanen				
				Paavo Mero					