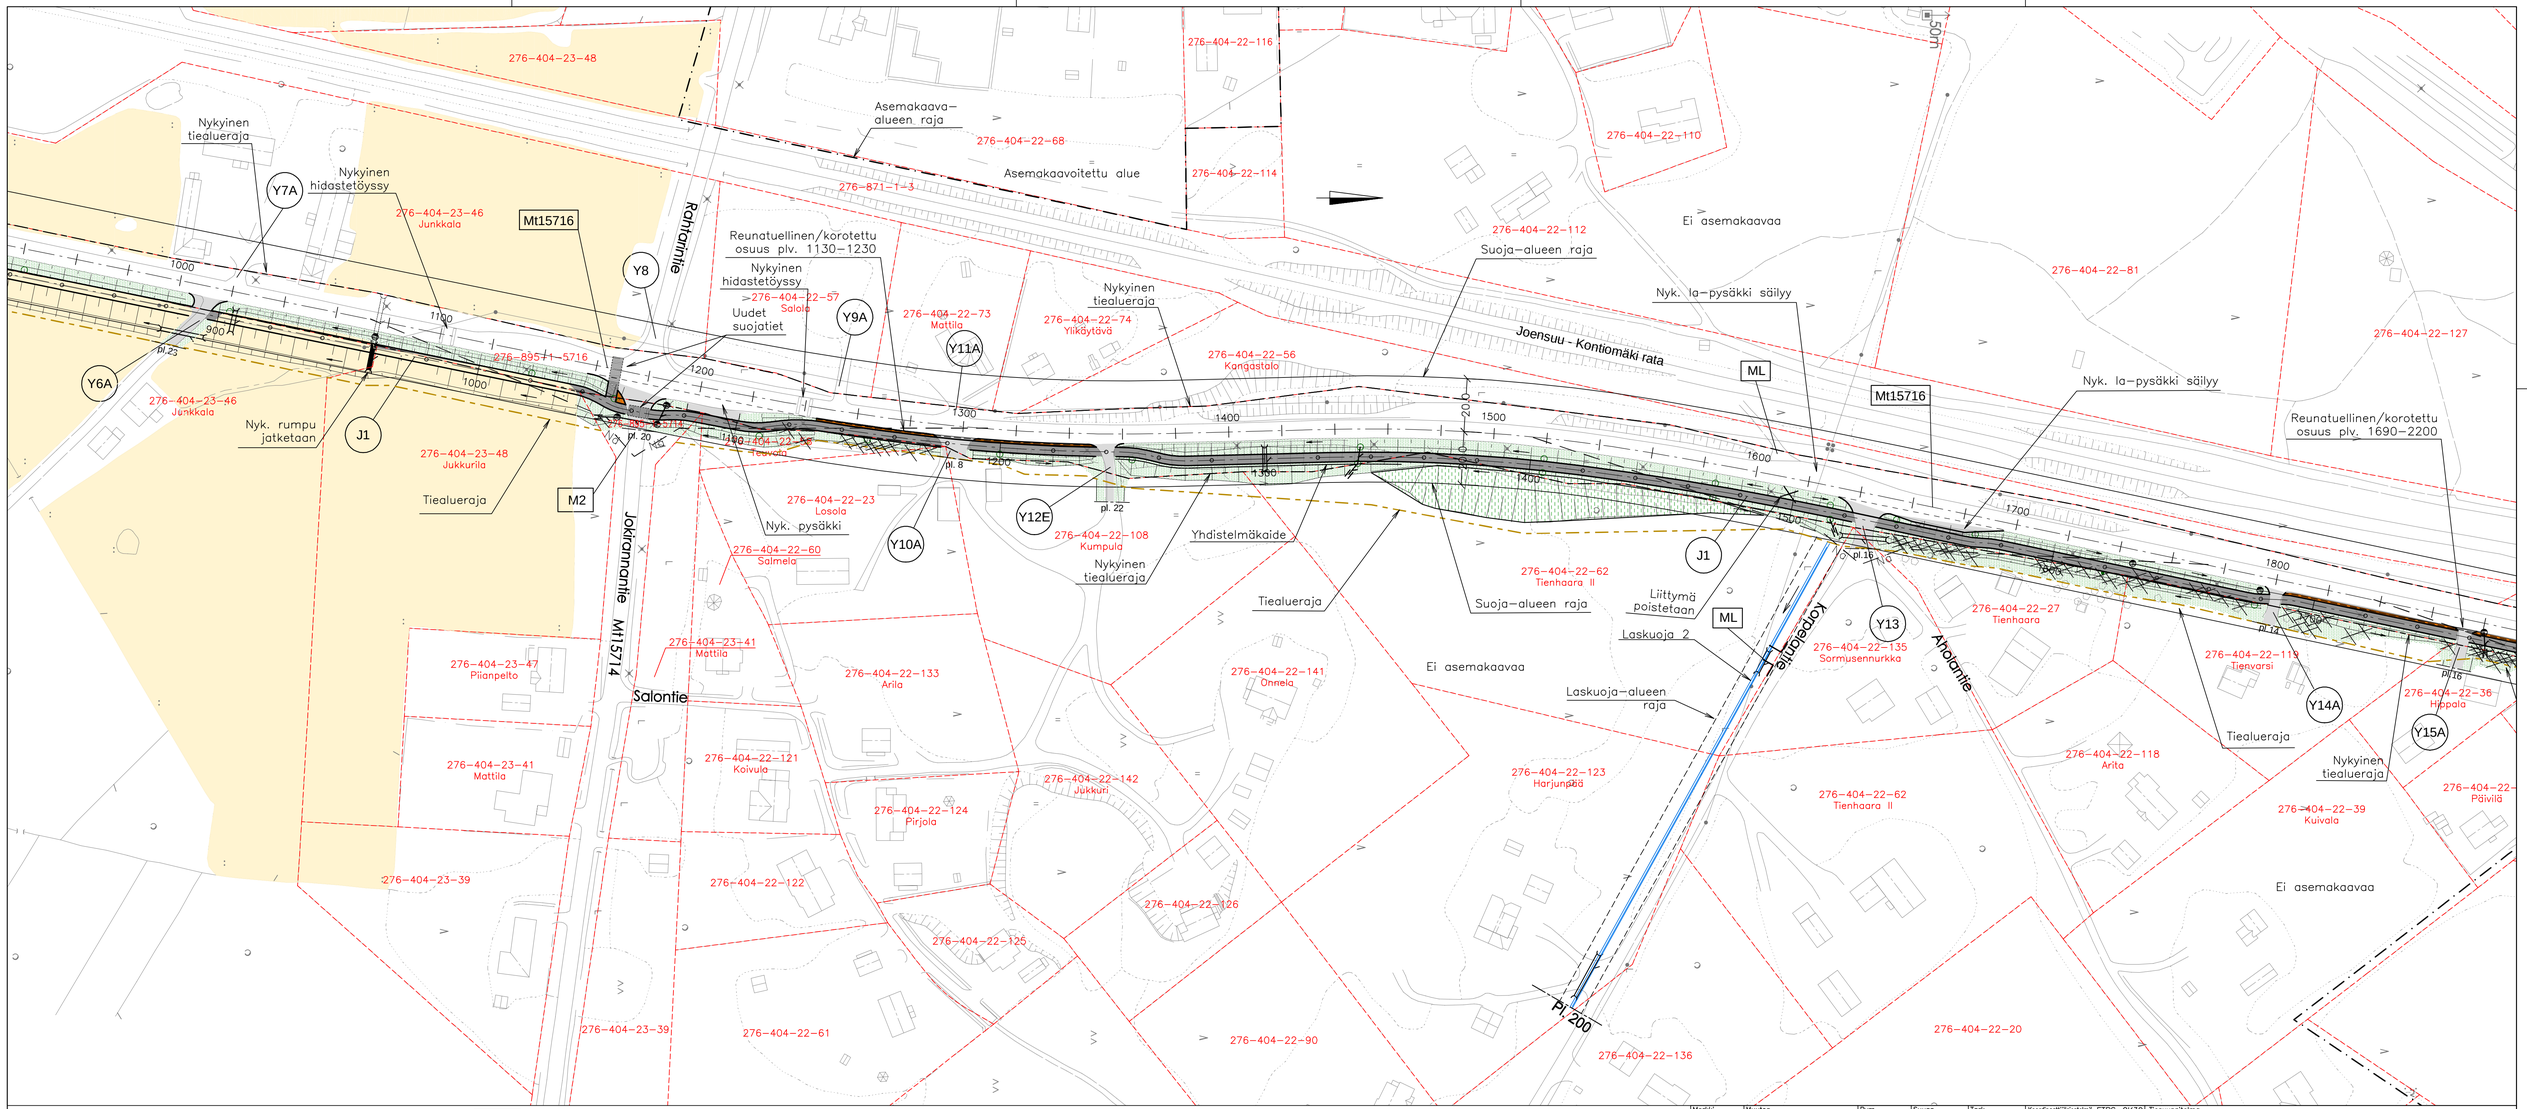

MERKKIEN SELITTEET:

- Nykyinen tiealueen raja
- Tiealueen raja
- Tilan raja
- Asfaltti, ajorata
- Asfaltti, kevyen liikenteen väylä
- Harmaa betonikiveys
- Nurmetus
- Tiealueelta poistettavat puut ja pensaat

Merkki	Muutos	Pvm	Suunn.	Tark.	Koordinaattijärjestelmä ETRS–GK30 / Korkeusjärjestelmä N2000	Tiesuunnitelma
	Elinkeino-, liikenne- ja ympäristökeskus		Plana			Mt15716 kevyen liikenteen väylä välillä Urheilukentäntie – Tuppihaantie, Kontiolahti
Pvm 30.6.2020	Hyv. Timo Särkkä	Pvm 30.6.2020	Suunn. Kari Rautio / Proj.pääll. Keijo Körkkö		Tierekisteritunnus 15716/1/2010–6000	Suunnitelmakartta, J1 plv. 820–1760

Mk	Pir.nro
1:1000	3T–2