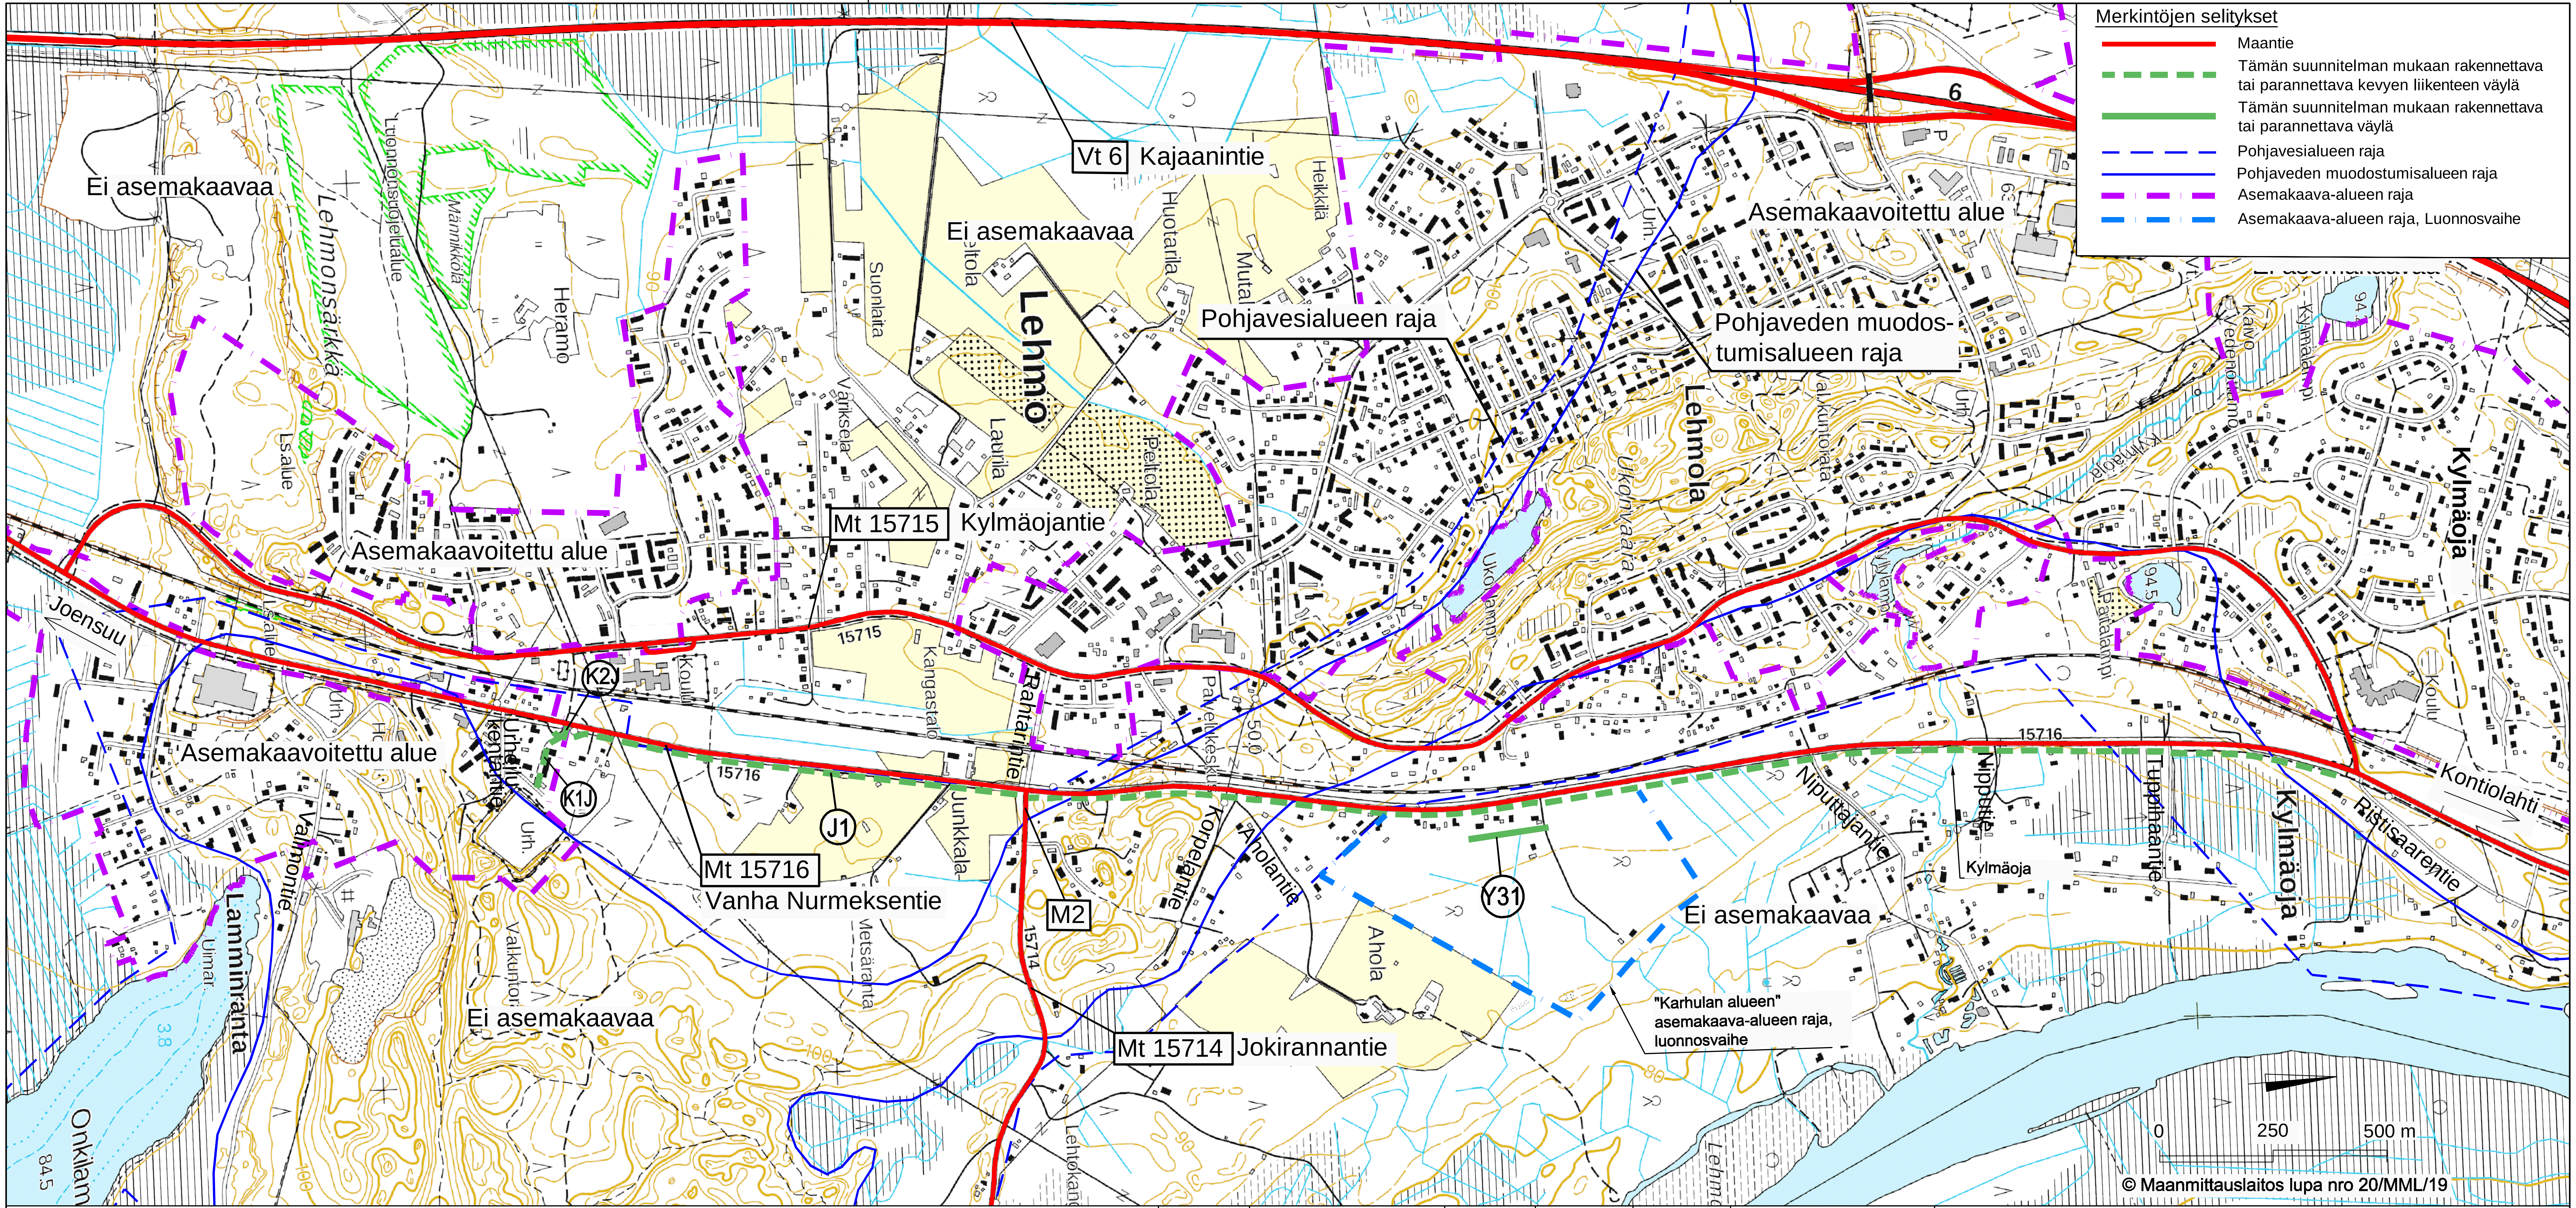

Merkki	Muutos	Pvm	Suunn.	Tark.

Elinkeino-, liikenne- ja ympäristökeskus

Plaana

Pvm 30.6.2020 Hyv. Timo Särkkä

Pvm 30.6.2020 Suunn. Kari Rautio Proj.pääll. Keijo Körkkö

Koordinaattijärjestelmä ETRS-GK30
Korkeusjärjestelmä N2000
Tierekisteritunnus 15716/1/2010-6000

Tiesuunnitelma
Mt15716 kevyen liikenteen väylä välillä Urheilukentäntie - Tuppihaantie, Kontiolahti

Yleiskartta

Mk 1:10 000

Piir.nro 2.1T