


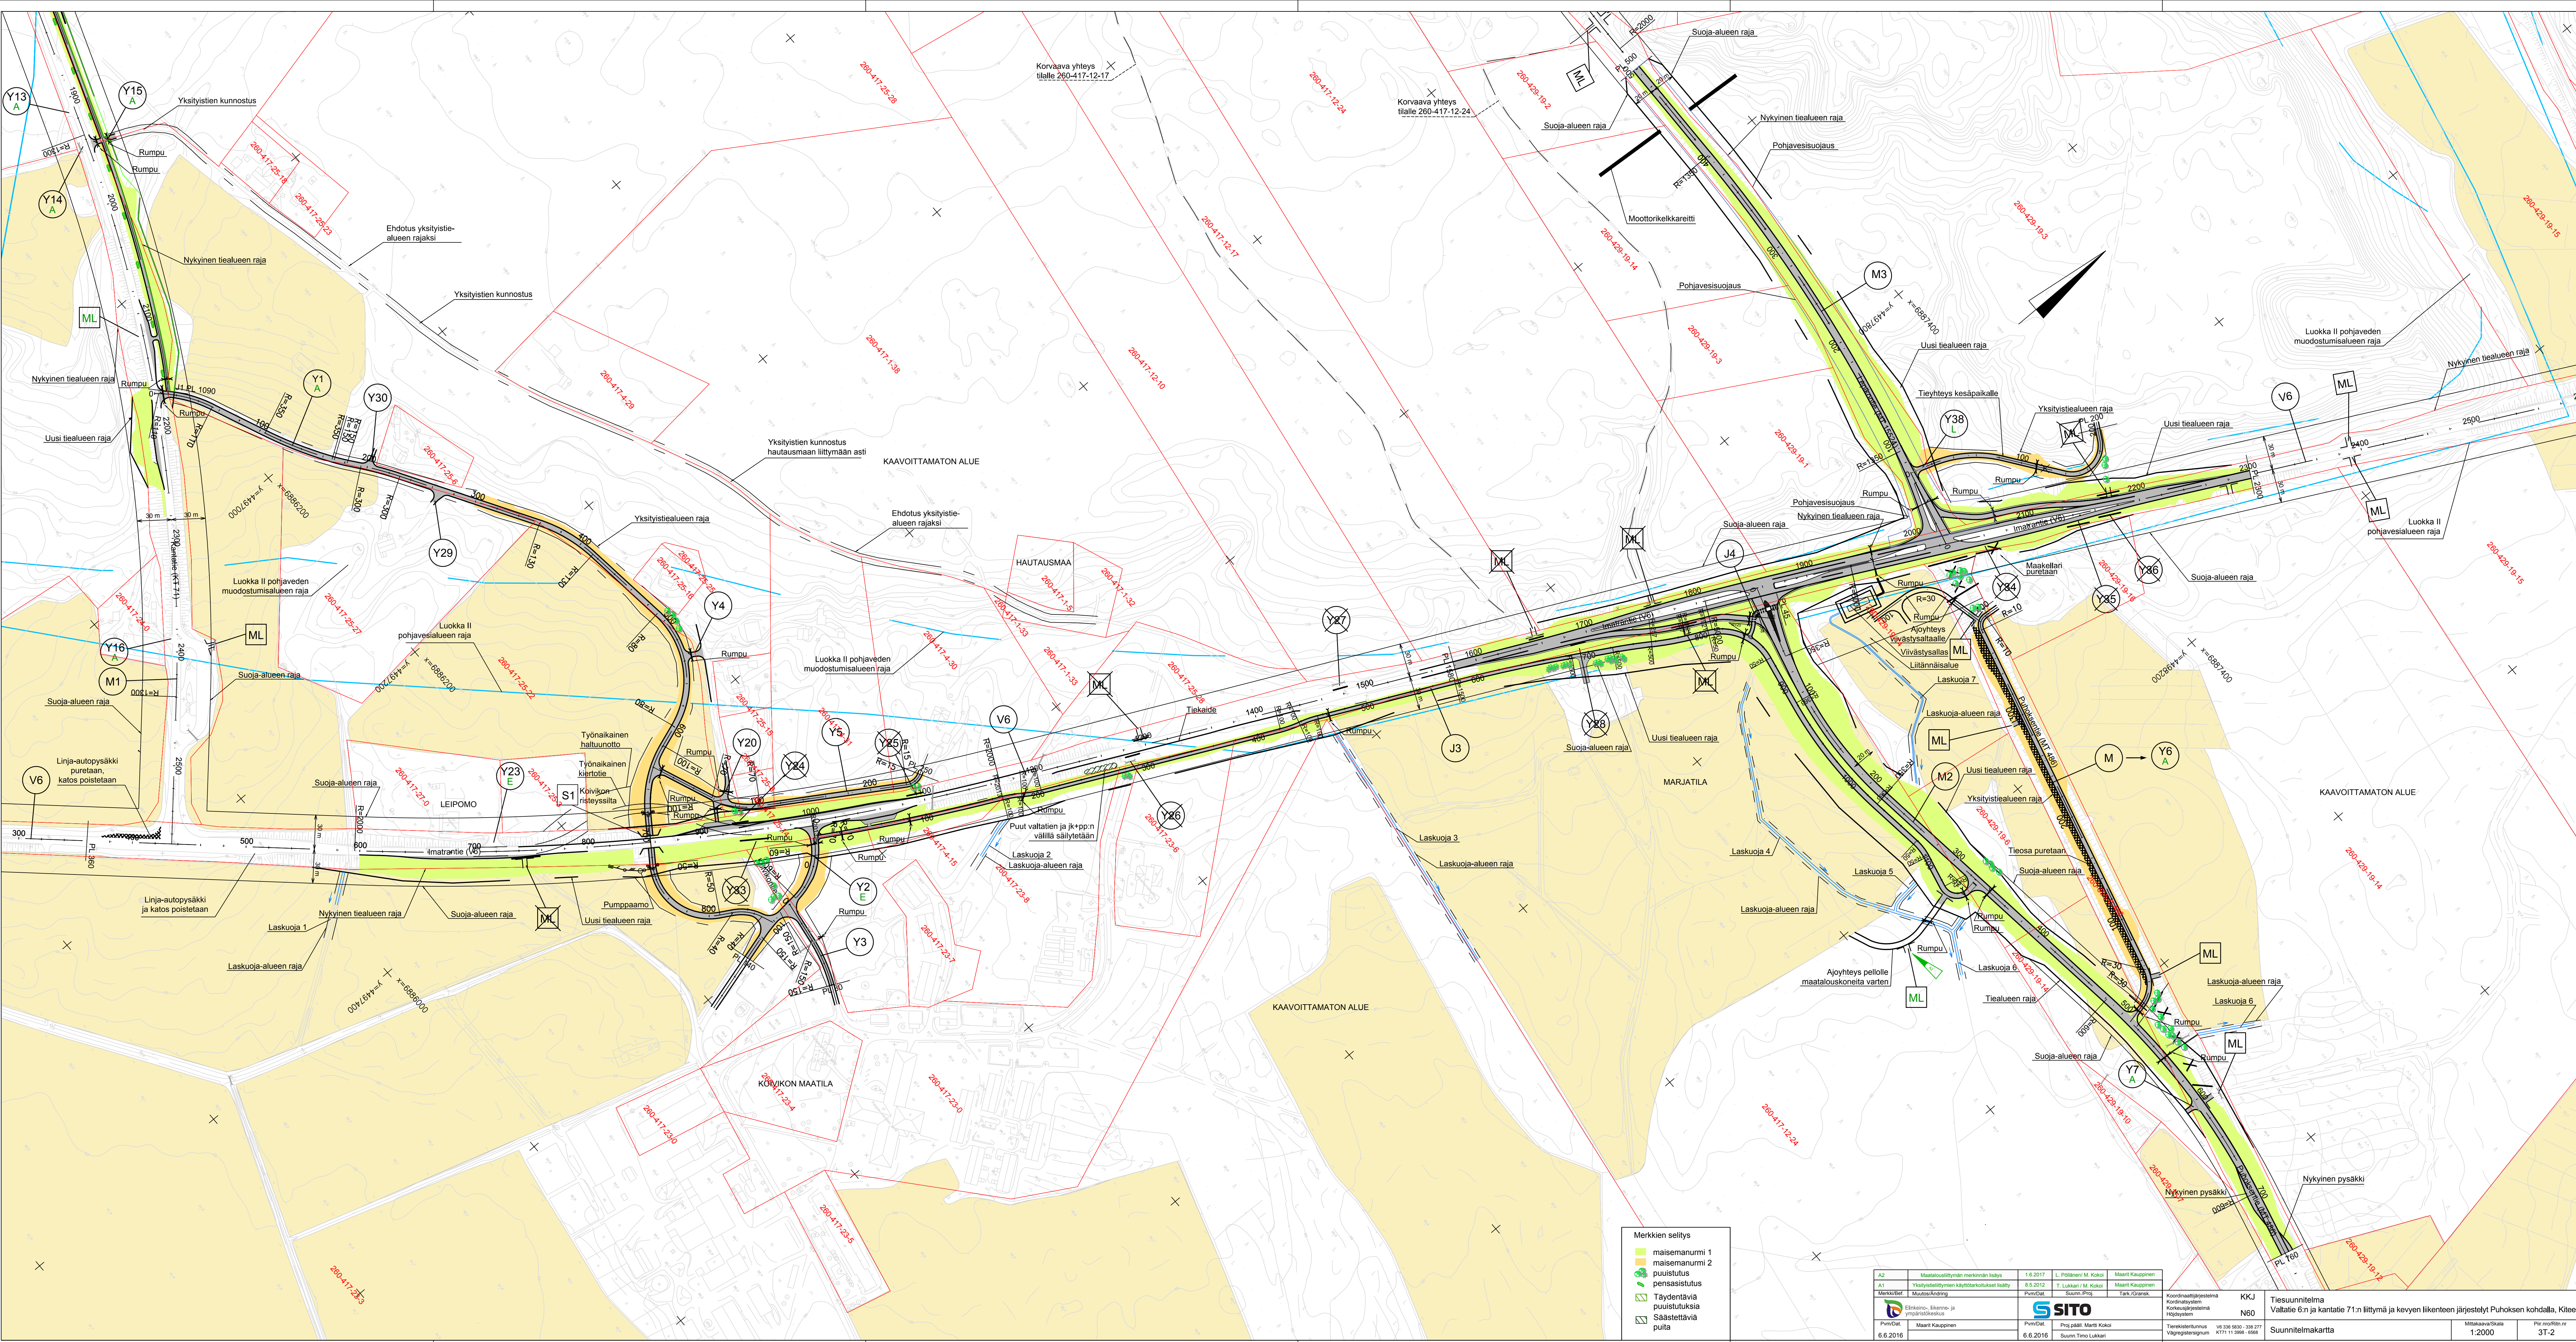

Merkkien selitys	
	maaisemanurmi 1
	maaisemanurmi 2
	puistutus
	Täydentäviä puustituksia
	Säätettävää puita

Mittakaava/Scala		1:2000		Pit./m/ft		
				3T-2		