



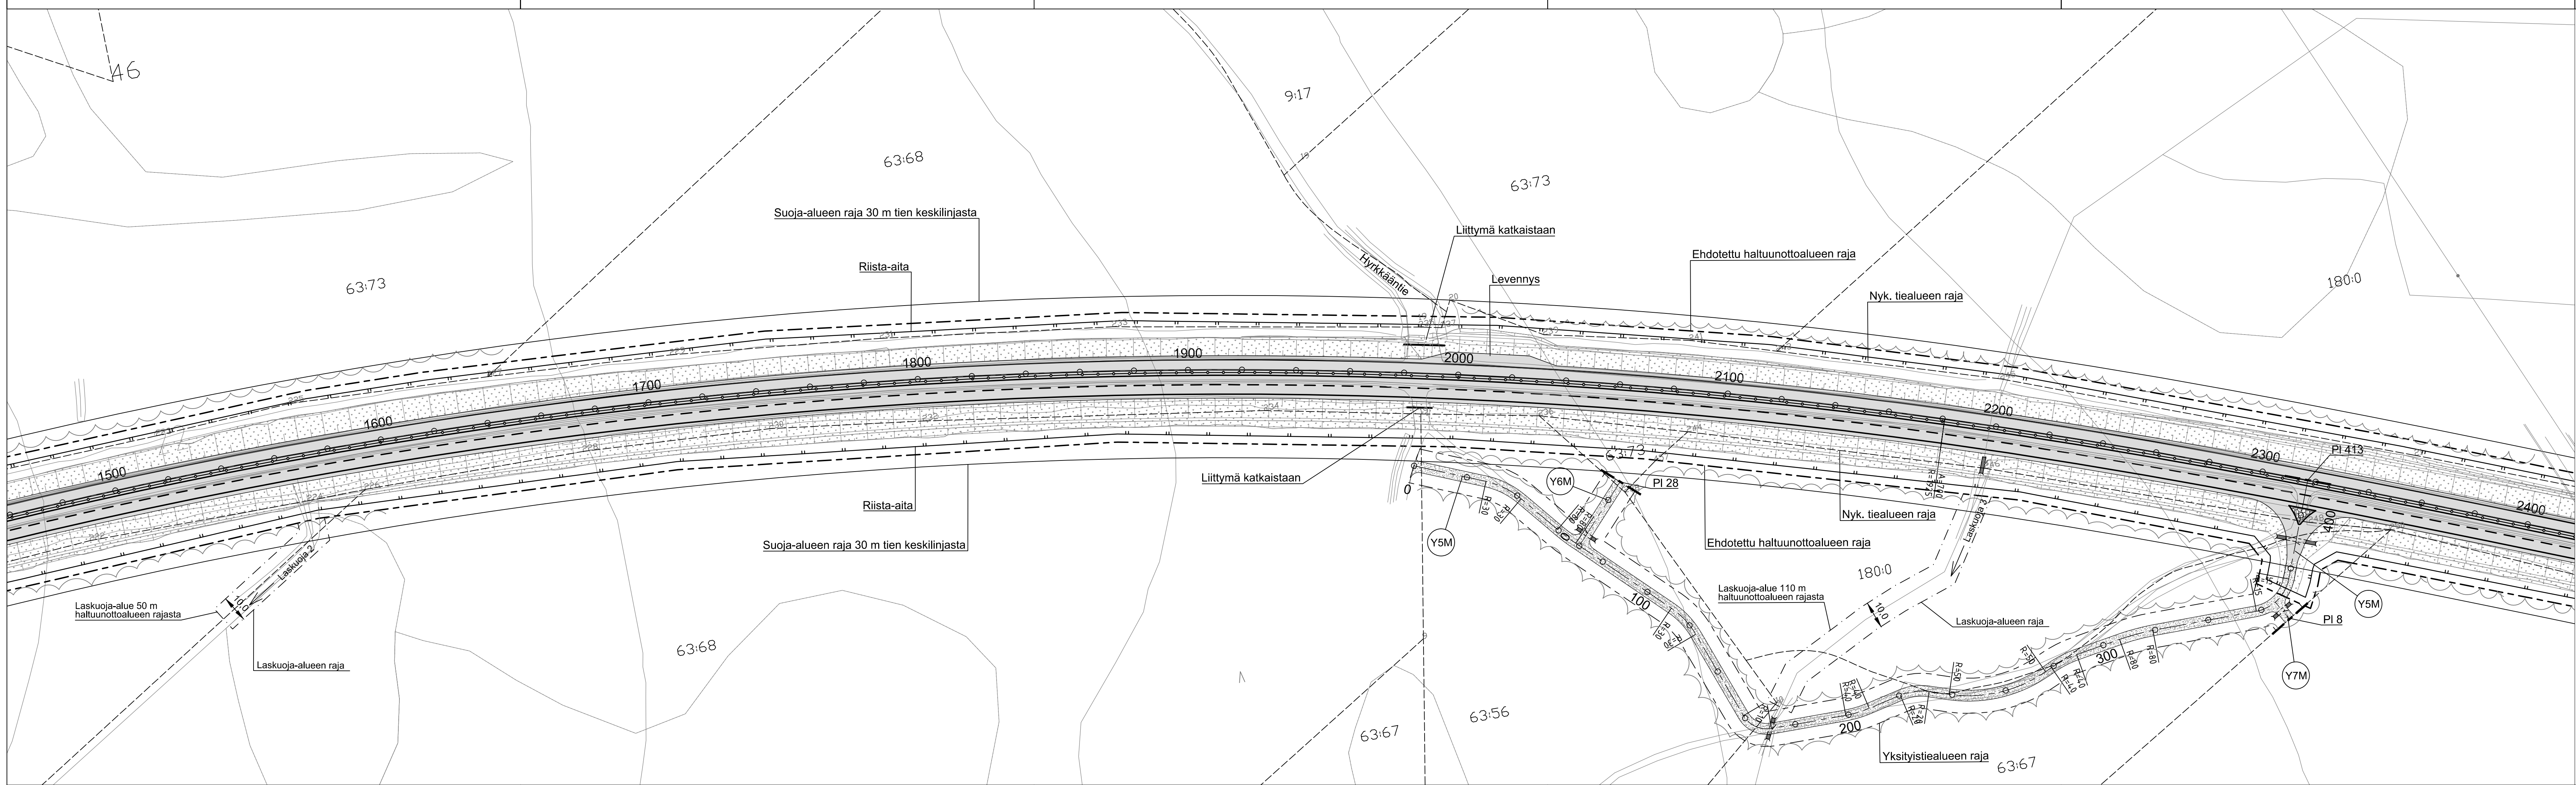

MERKINTÖJEN SELITYKSET

- Säilyvän kasvillisuuden raja
- Luonnonkiveys
- Nurmetus
- Sorapintainen tie


Merkki	Muutos	Pvm	Suunn.	Tark.
Hankkeen nimi				
Valtatien 22 ohituskaistat välillä Hyrkäs - Sotkajärvi				
Muhos ja Utajärvi				
Piirustuksen sisältö				
Suunnitelmapaketti plv 1460 - 2400				
WSP Kiviharjunenkatu 1 D, 90220 OULU puh.0207 864 12		Elinkeino-, liikenne- ja ympäristökeskus Veteraaninkatu 1, PL 86, 90101 OULU puh.0295 038 000, fax. 08 816 2869		
Pvm	Suunn.	Pvm	Tark.	
19.9.2014	Proj.pääll.	19.9.2014	Hyy.	
Tietokustannus 22/10/6800 - 22/12/425 18640/1/0 - 18640/1/50 18652/2/1030 - 18652/2/1100		Mittakaava 1:1000		Piir.nro 3T-2
		Suha		
		1456		

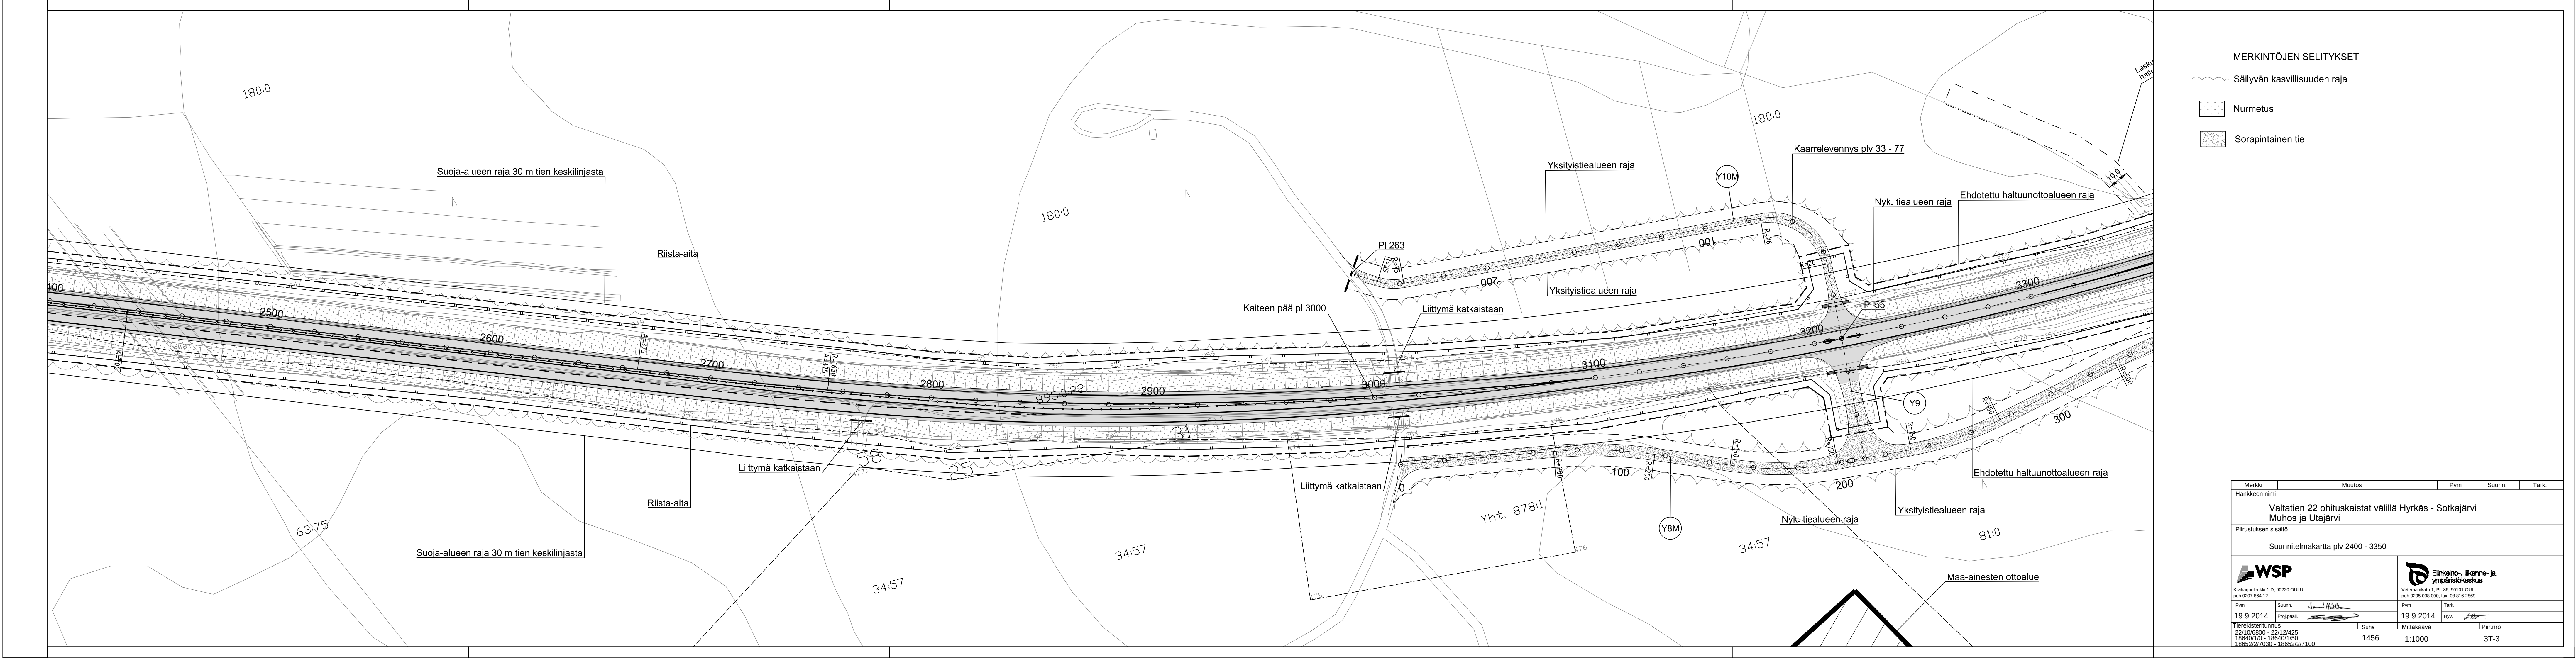

MERKINTÖJEN SELITYKSET

- Säilyvän kasvillisuuden raja
- Nurmetus
- Sorapintainen tie


Merkki	Muutos	Pvm	Suunn.	Tark.
Hankkeen nimi				
Valtatien 22 ohituskaistat välillä Hyrkäs - Sotkajärvi				
Muhos ja Utajärvi				
Piirustuksen sisältö				
Suunnitelmapaketti plv 2400 - 3350				
WSP Kivijärvenkatu 1 D, 90220 OULU puh. 0205 664 12		Elinkeino-, liikenne- ja ympäristökeskus Veteraaninkatu 1, PL 86, 90101 OULU puh. 0205 636 000, fax. 08 844 2869		
Pvm	Suunn.	Pvm	Tark.	
19.9.2014	Proj.pääll.	19.9.2014	Hyv.	
Tietokantatunnus 22/10/6800 - 22/12/425 18640/1/0 - 18640/1/50 18652/2/1030 - 18652/2/1100		Mittakaava Suha 1456 1:1000 3T-3		

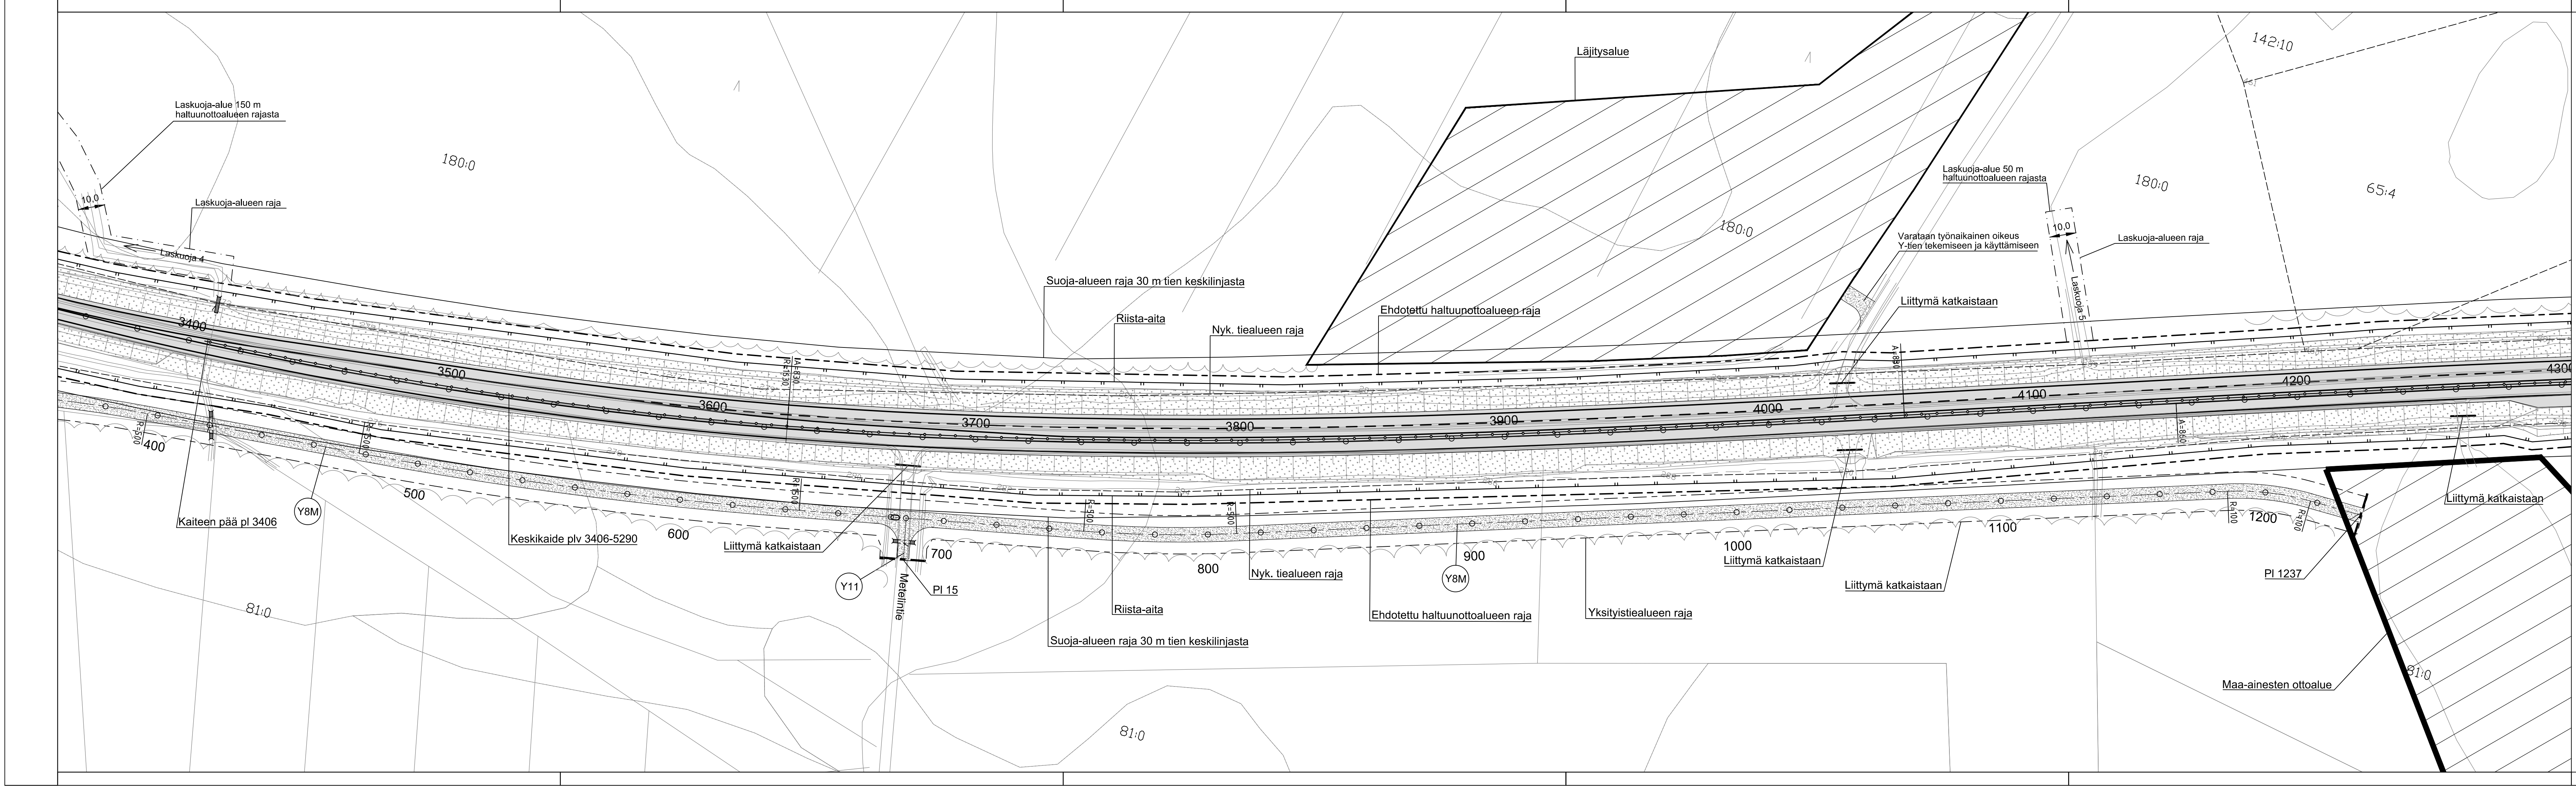

MERKINTÖJEN SELITYKSET


- Säilyvän kasvillisuuden raja
- Nurmetus
- Sorapintainen tie

Merkki	Muutos	Pvm	Suunn.	Tark.
Hankkeen nimi				
Valtatien 22 ohituskaistat välillä Hyrkäs - Sotkajärvi				
Muhos ja Utajärvi				
Piirustuksen sisältö				
Suunnitelmapakettia plv 3350 - 4300				
WSP Kiviharjunlenkki 1 D, 90220 OULU puh.0207 864 12		Elinkeino-, liikenne- ja ympäristökeskus Veteraaninkatu 1, PL 86, 90101 OULU puh.0295 038 000, fax. 08 616 2869		
Pvm	Suunn.	Pvm	Tark.	
19.9.2014	Proj.pääli	19.9.2014	Hyv.	
Tietokarttatunnus 22/10/6800 - 22/12/425 18640/1/0 - 18640/1/50 18652/2/7030 - 18652/2/7100		Suha	Mittakaava	Piir.nro
		1456	1:1000	3T-4

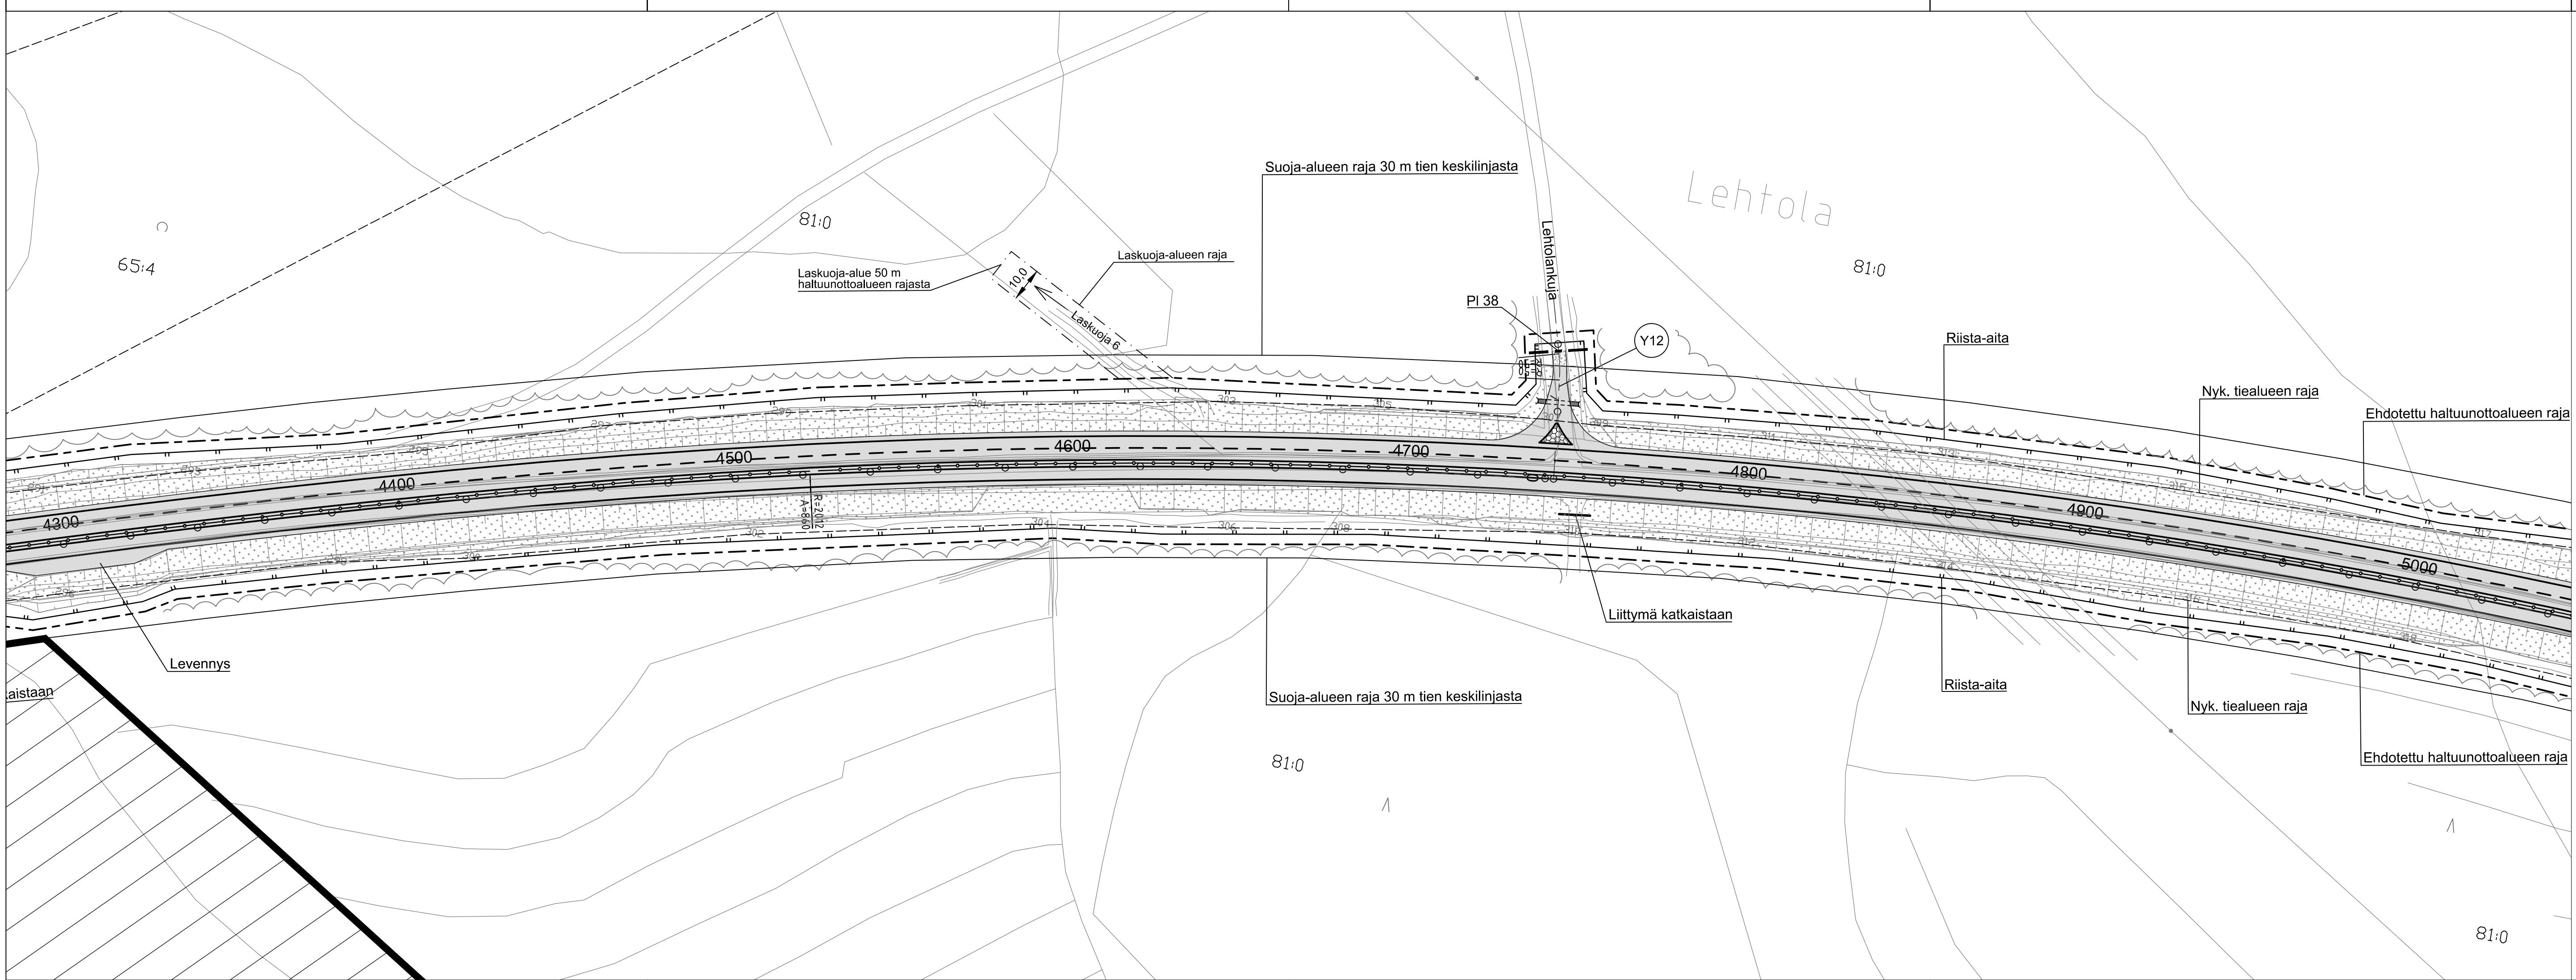


- MERKINTÖJEN SELITYKSET
- Säilyvän kasvillisuuden raja
 - Luonnonkiveys
 - Nurmetus
 - Sorapintainen tie

Merkki	Muutos	Pvm	Suunn.	Tark.
Hankkeen nimi				
Valtatien 22 ohituskaistat välillä Hyrkäs - Sotkajärvi				
Muhos ja Utajärvi				
Piirustuksen sisältö				
Suunnitelmapaketti pvl 4300 - 5040				
 Kiviharjunenkatu 1 D, 90220 OULU puh.0207 864 12		 Veteraaninkatu 1, PL 86, 90101 OULU puh.0295 038 000, fax. 08 816 2869		
Pvm	Suunn.	Pvm	Tark.	
19.9.2014	Proj.pääll.	19.9.2014	Hyv.	
Tierekisteritunnus		Mittakaava		Piir.nro
22/10/6800 - 22/12/425 18640/1/0 - 18640/1/50 18652/2/7030 - 18652/2/7100		1456 1:1000		3T-5

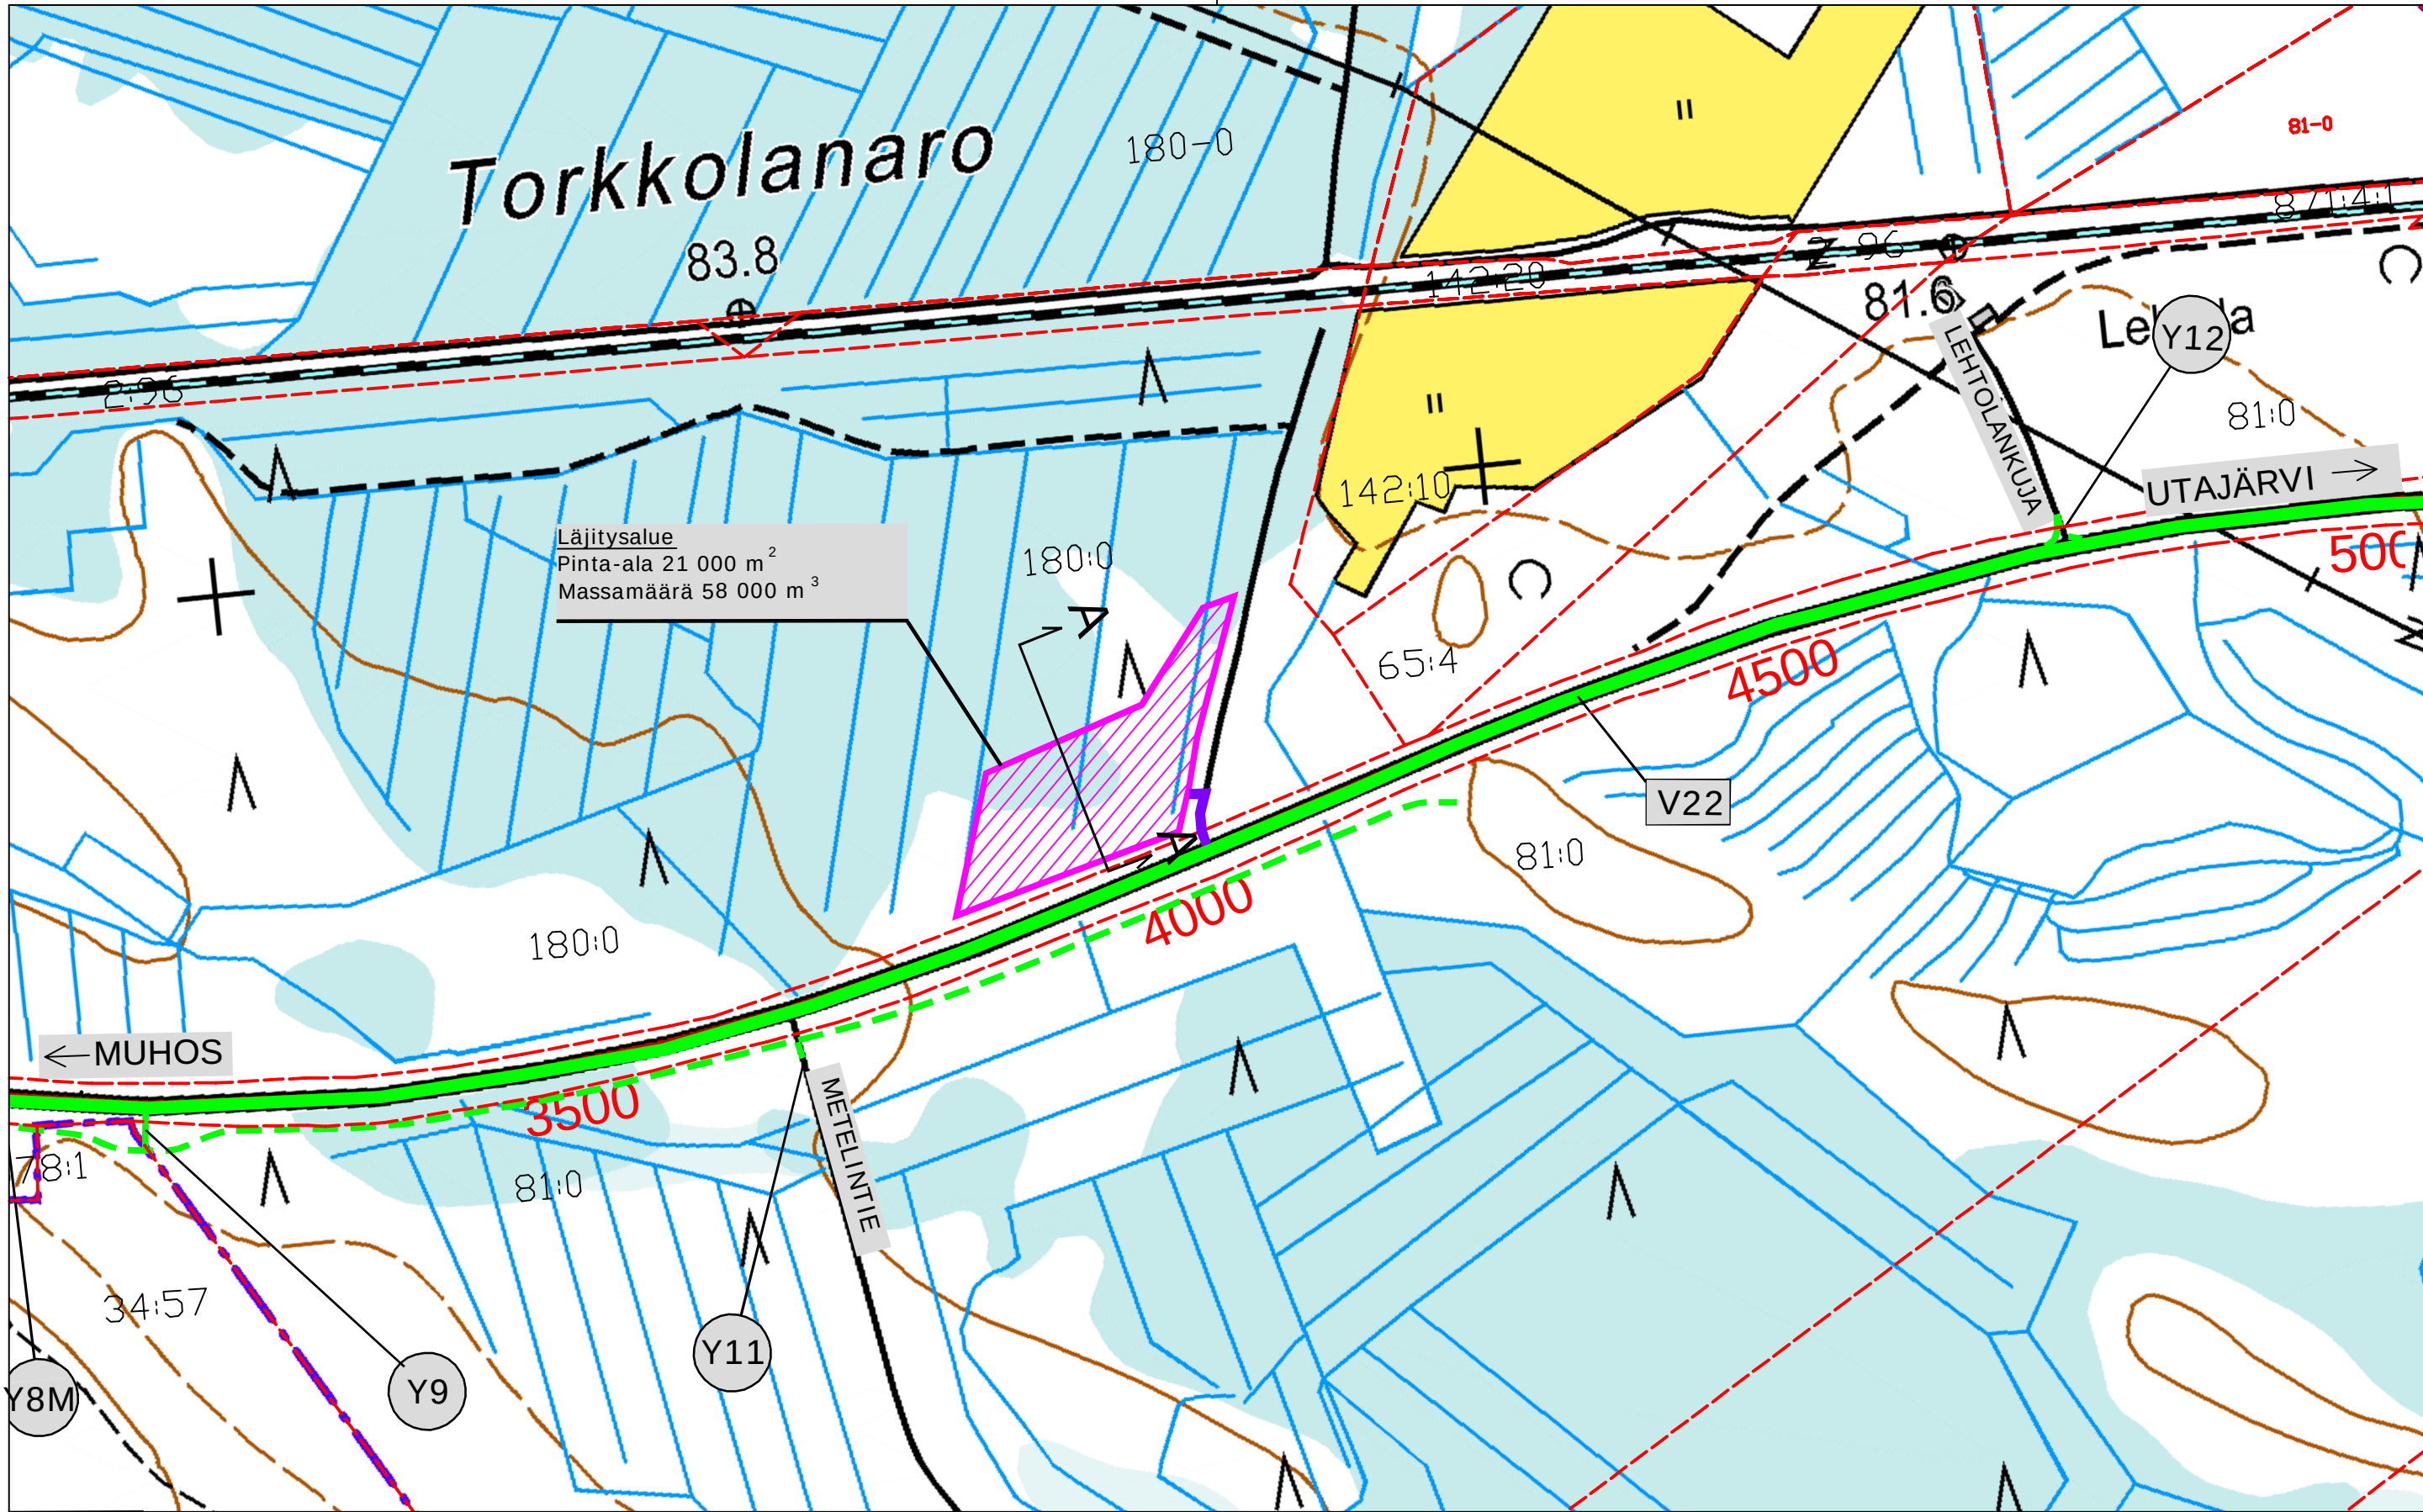

Merkintöjen selitykset

- Tämän suunnitelman mukaan rakennettavat tiet
- Tämän suunnitelman mukaan rakennettavat yksityistiet
- Maantiet
- Ajoyhteys läjitäysalueelle, varataan työnaikainen tekemis- ja käyttöoikeus
- V22 Valtatie 22, ELY-keskus
- M2 Maantie 18652, ELY-keskus

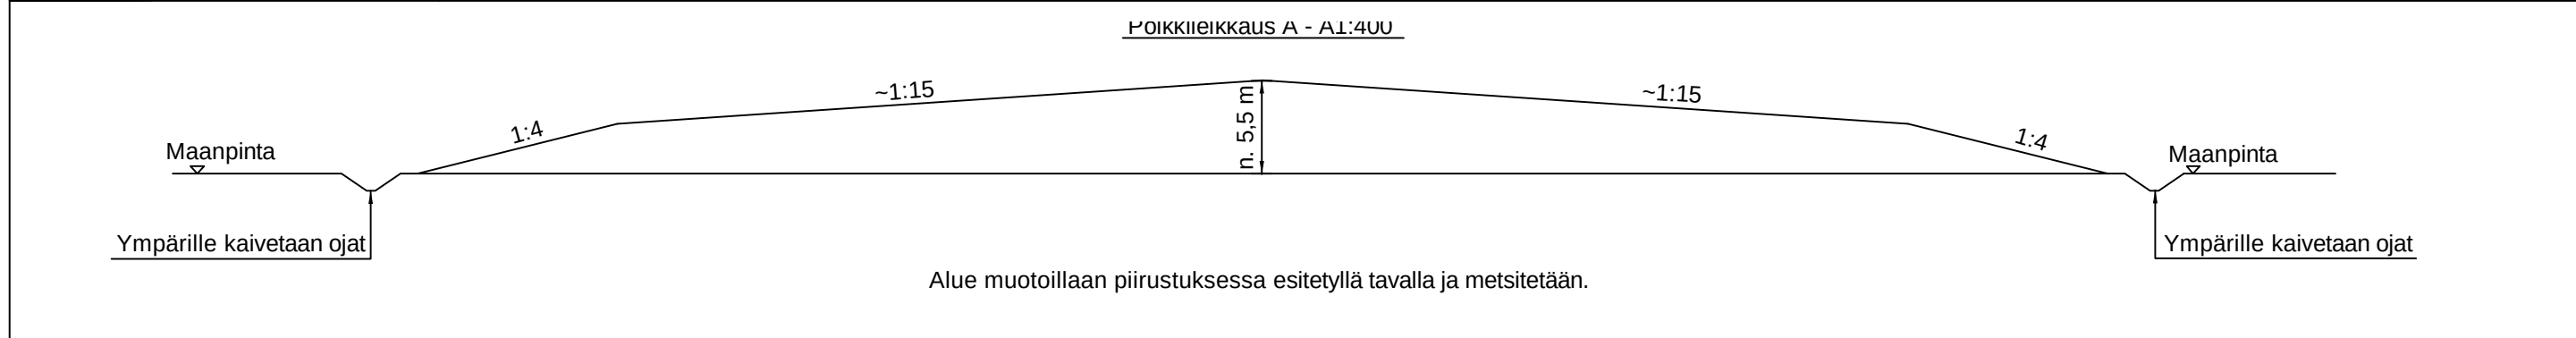

Merkki	Muutos	Pvm	Suunn.	Tark.
Hankkeen nimi				
Valtatien 22 ohituskaistat välillä Hyrkäs - Sotkajärvi Muhos ja Utajärvi				
Piirustuksen sisältö				
Läjitäysalueen yleiskartta				
 Kiviharjunenki 1 D, 90220 OULU puh.0207 864 12			 Elinkeino-, liikenne- ja ympäristökeskus Veteraaninkatu 1, PL 86, 90101 OULU puh.0295 038 000, fax. 08 616 2869	
Pvm 19.9.2014	Suunn. Proj.pääll.	Pvm 19.9.2014		Tark. Hyv.
Tierekisteritunnus 22/10/6800 - 22/12/425 18640/1/0 - 18640/1/50 18652/2/7030 - 18652/2/7100		Suha 1456	Mittakaava 1:5000	Piir.nro 3T-7