




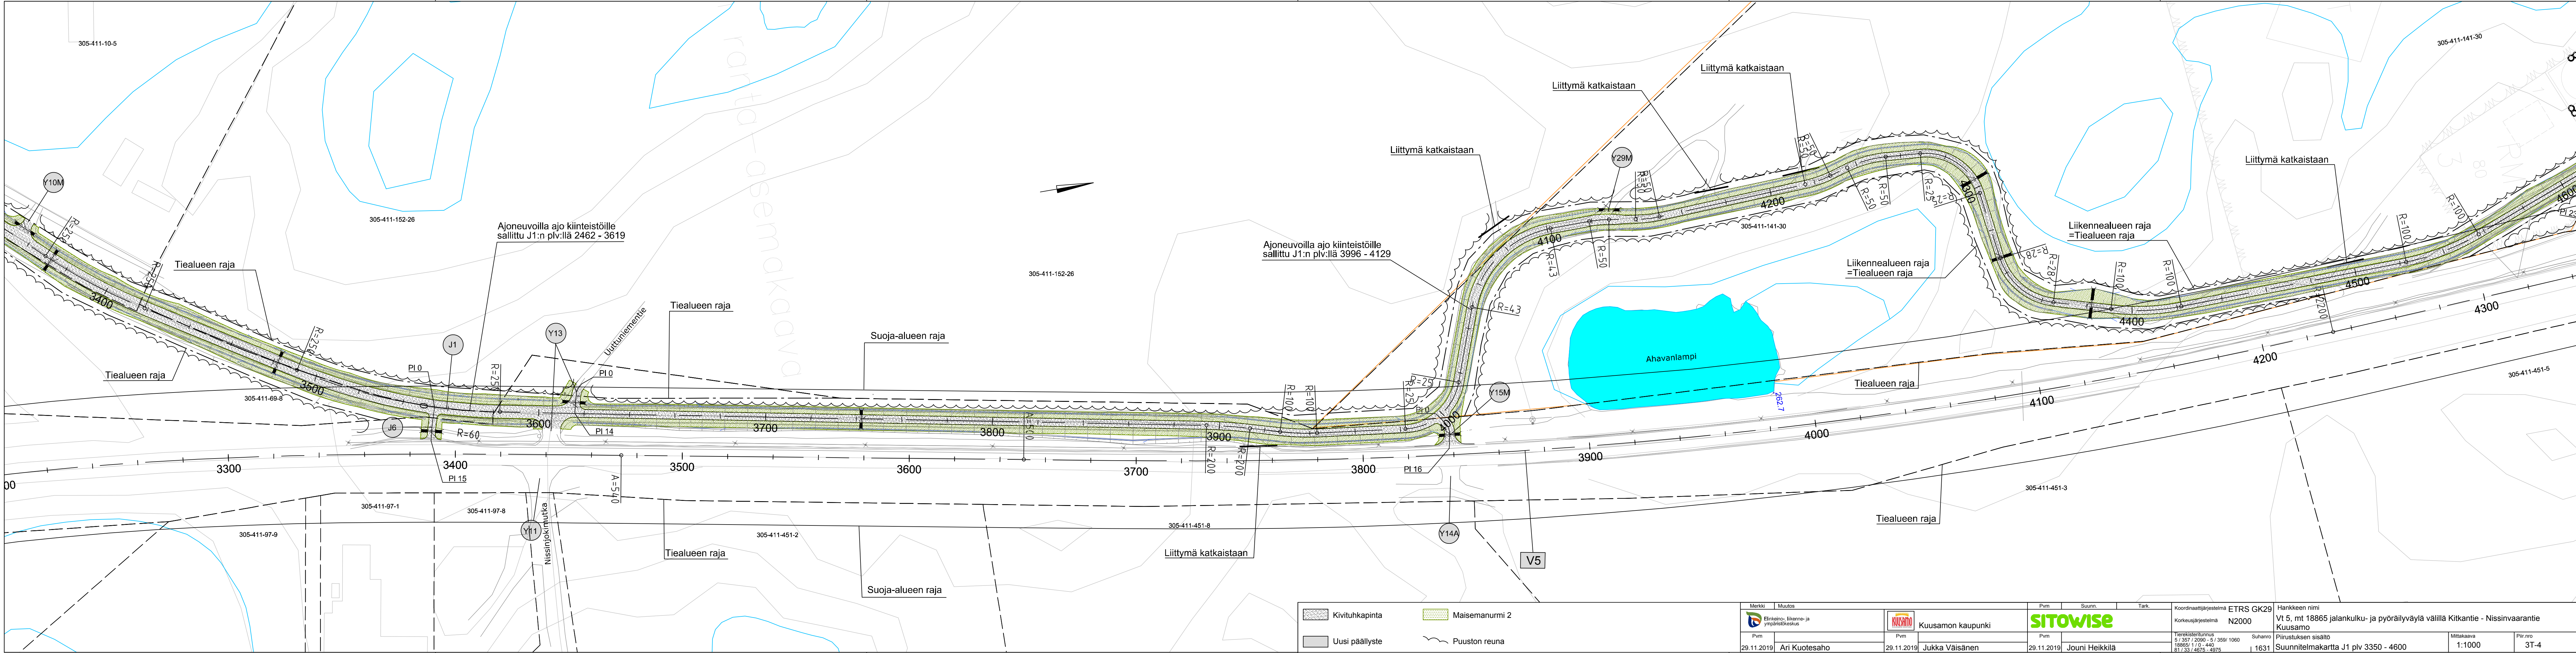

- Kivituhkapinta
- Maisemanurmi 2
- Uusi päällyste
- Puuston reuna

Merkki	Muutos	Pvm	Suunn.	Tark.	Koordinaattijärjestelmä ETRS GK29	Hankkeen nimi
			SITOWISE		Korkeusjärjestelmä N2000	Vt 5, mt 18865 jalankulku- ja pyöräilyväylä välillä Kitkantie - Nissinvaarantie Kuusamo
Pvm	Pvm	Pvm	Pvm		Yliokisteritunnus 5 / 357 / 2050 - 5 / 359 / 1060	Piirustuksen sisältö
29.11.2019	29.11.2019	29.11.2019	Jouni Heikkilä		18865 / 1 / 0 - 440	Suunnitelma
Ari Kuotesaho	Jukka Väisänen				81 / 33 / 4675 - 4975	1631
						1:1000
						3T-4

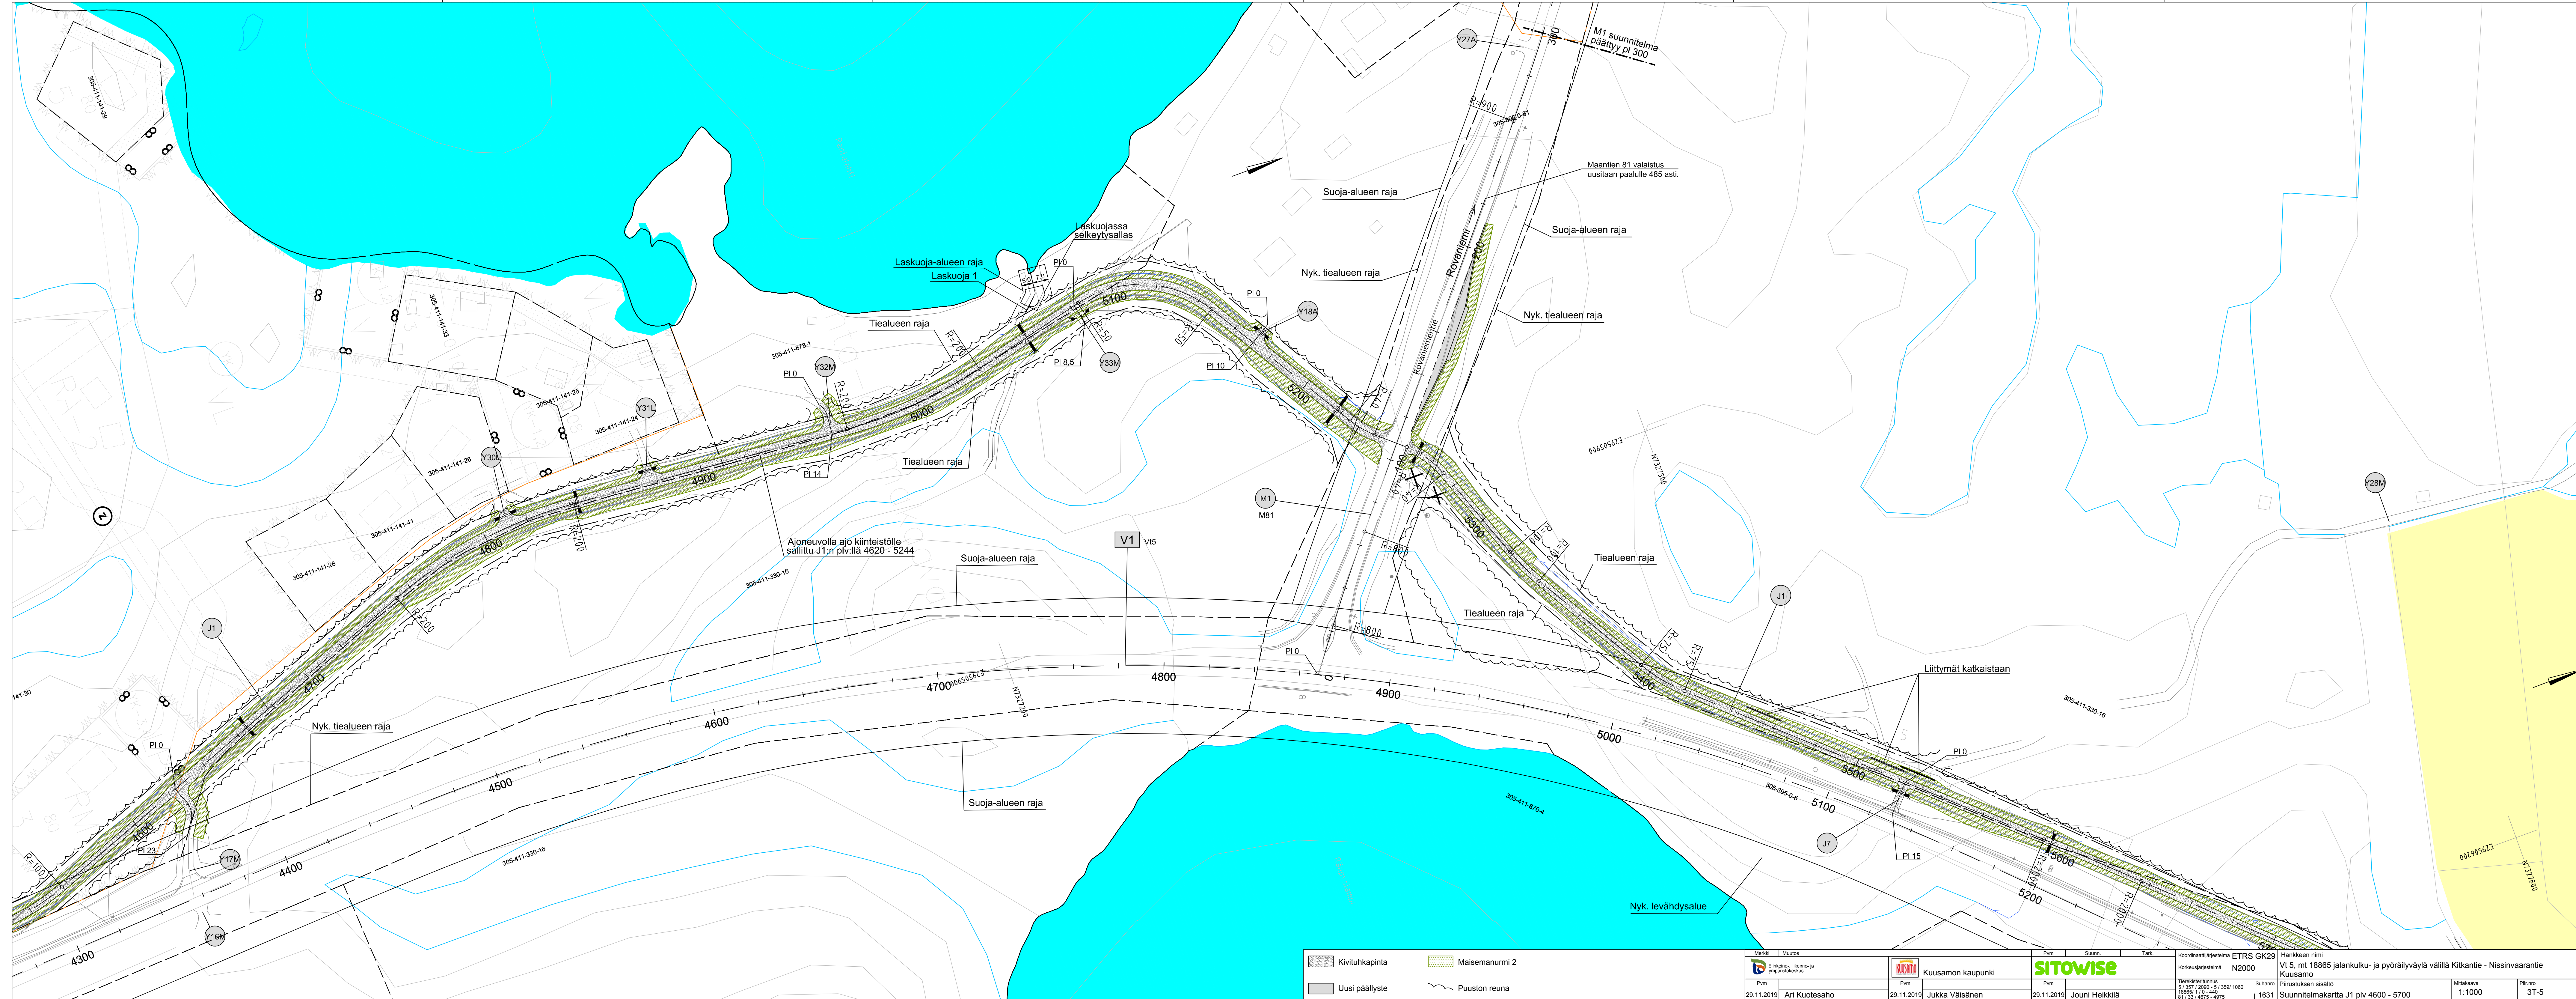

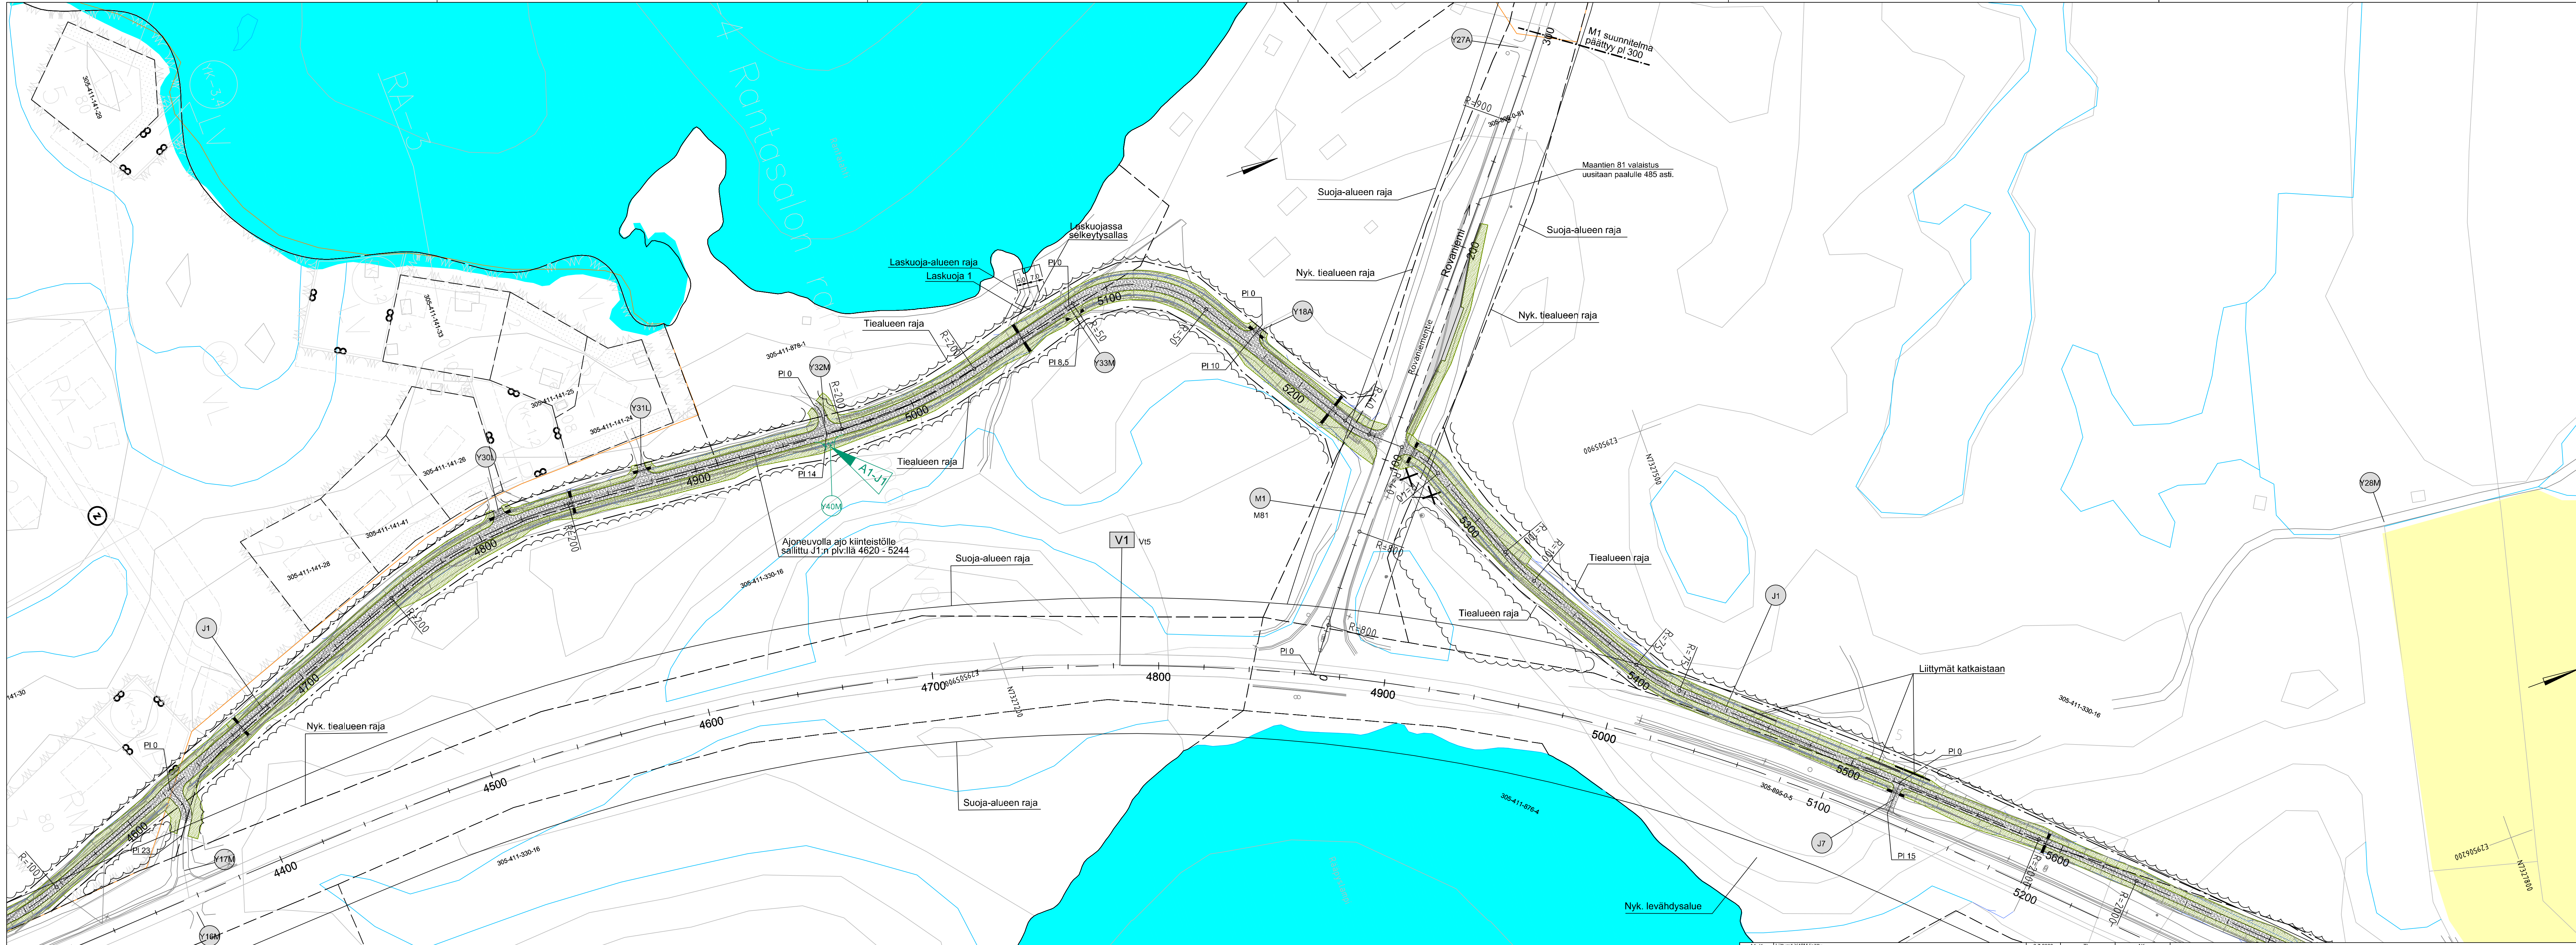

Kivituhkapinta

Uusi päällyste

Maisemanurmi 2

Puuston reuna

A1-J1

Merkit

Liittymä Y40M lisäily

Muutos

Elinkeino-, liikenne- ja ympäristökeskus

Pvm

29.11.2019

Ari Kuotesaho

Kuusamon kaupunki

Pvm

29.11.2019

Jukka Väisänen

SITOWISE

Pvm

29.11.2019

Jouni Heikkilä

Koordinaattijärjestelmä

ETRS GK29

N2000

Tekijä

5 / 357 / 2000 - 5 / 359 / 1060

18865 / 110 / 440

81 / 33 / 4675 - 4975

Hankkeen nimi

Vt 5, mt 18865 jalankulku- ja pyöräilyväylä välillä Kitkantie - Nissinväärantie Kuusamo

Piirustuksen sisältö

1631 Suunnitelmakartta J1 plv 4600 - 5700

Mittakaava

1:1000

Piir.nro

3T-5

