


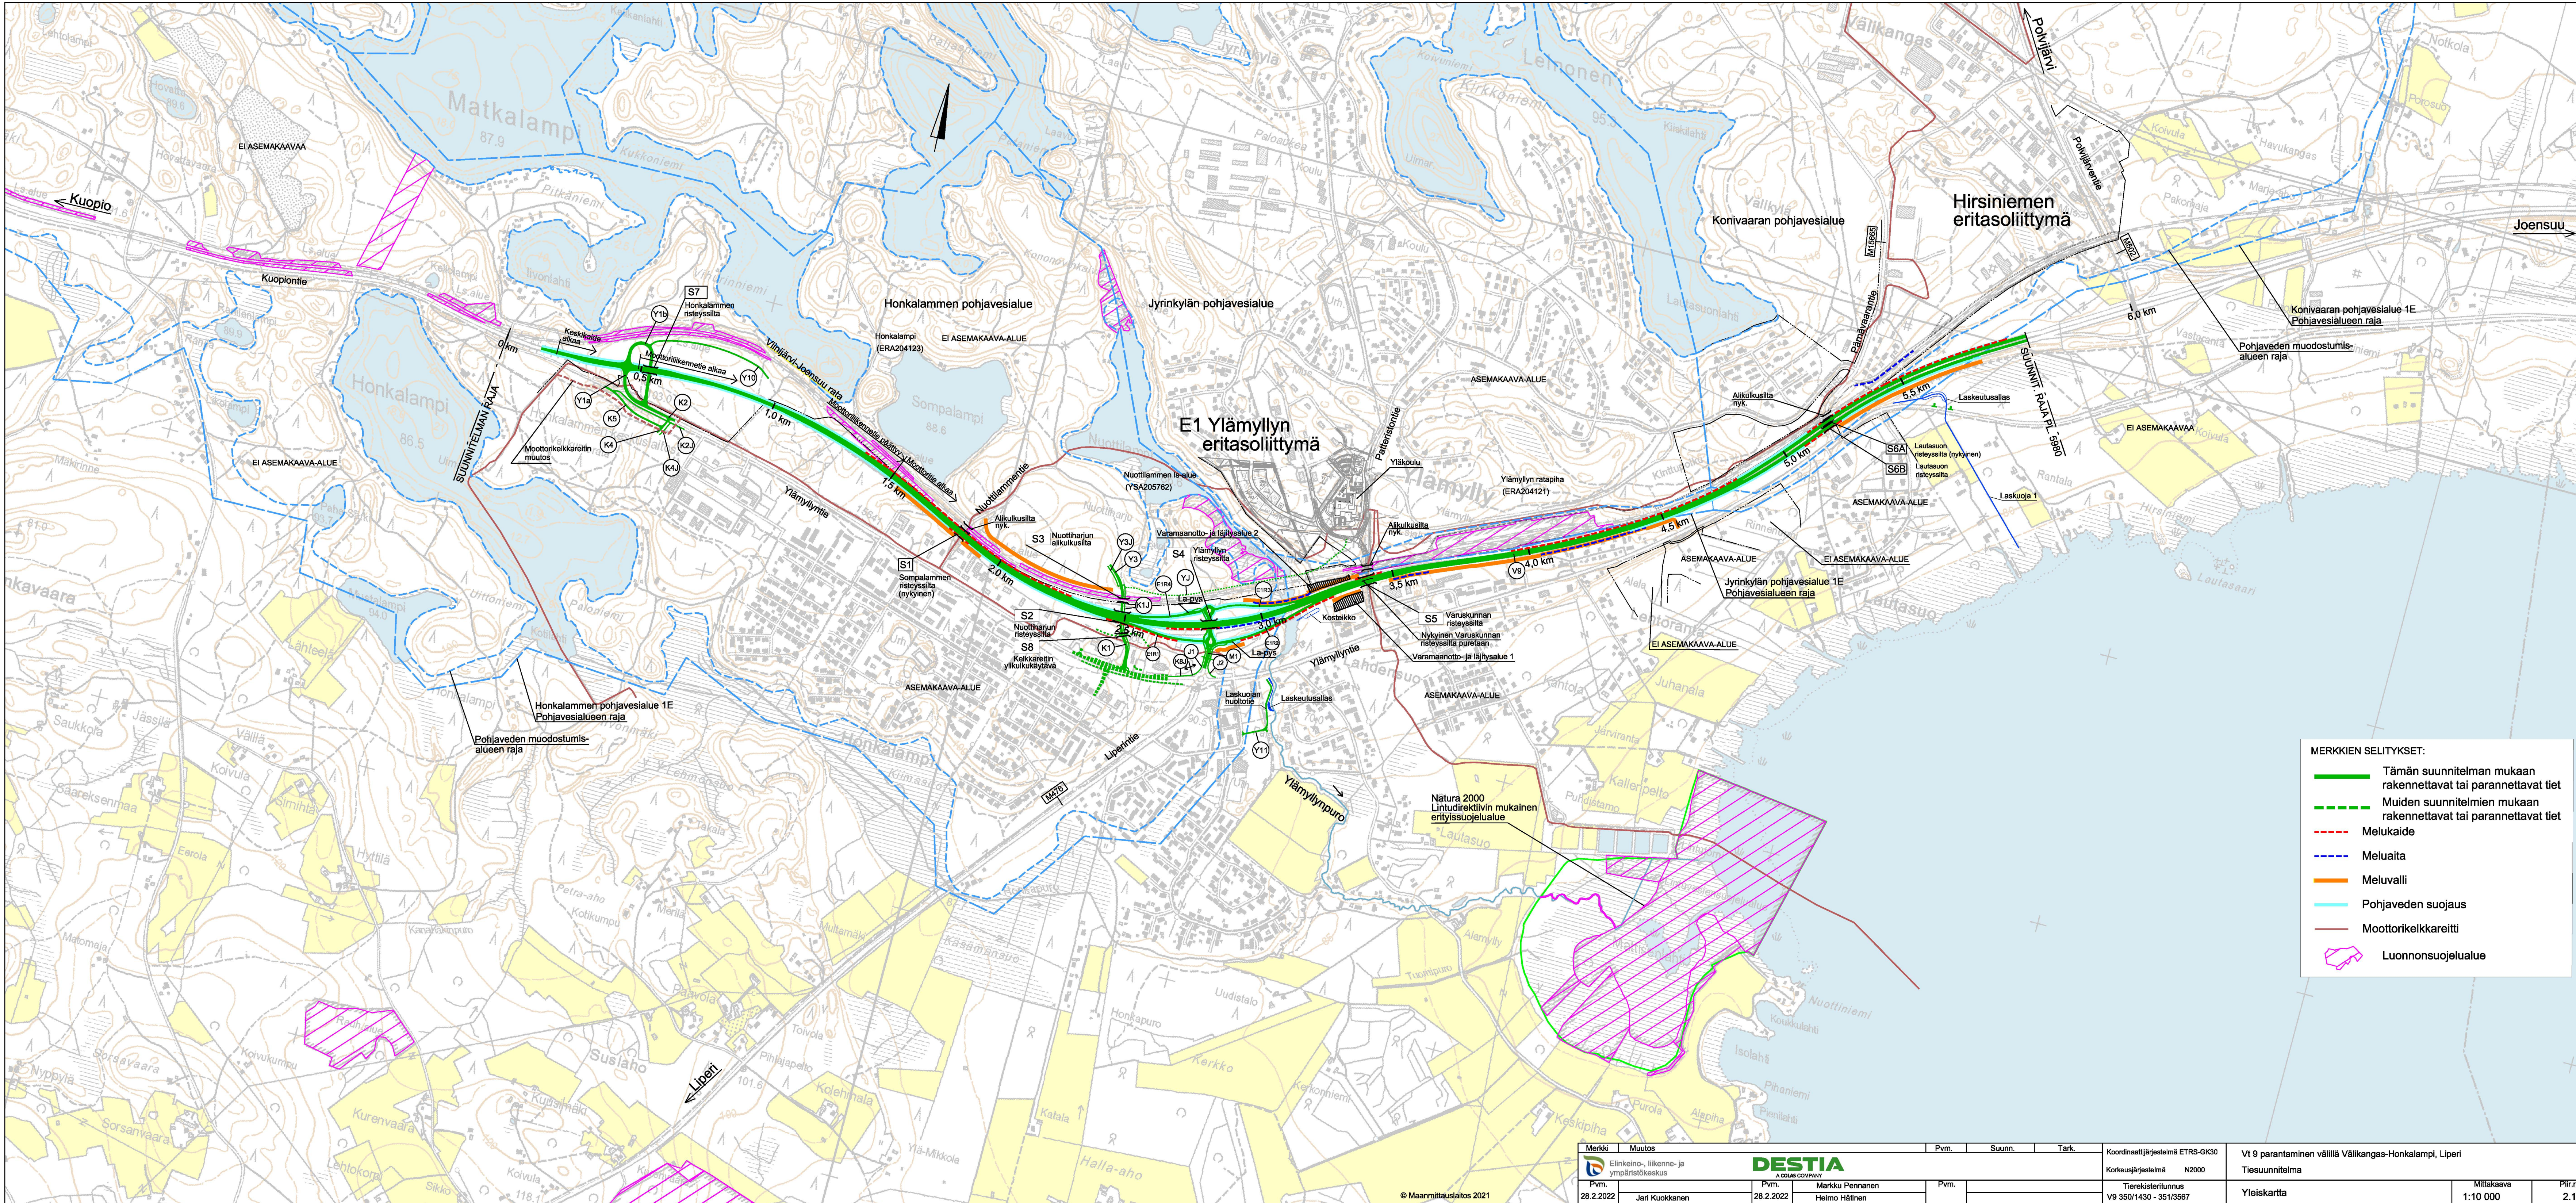

MERKKIEN SELITYKSET:

- Tämän suunnitelman mukaan rakennettavat tai parannettavat tiet
- Muiden suunnitelmien mukaan rakennettavat tai parannettavat tiet
- Melukaide
- Meluaita
- Meluvalli
- Pohjaveden suojaus
- Moottorikelkkareitti
- Luonnonsuojelualue

Merkit	Muutos			Pvm.	Suunn.	Tark.	Koordinaattijärjestelmä ETRS-GK30	Vt 9 parantaminen välillä Välikangas-Honkalampi, Liperi		
Elinkeino-, liikenne- ja ympäristökeskus DESTIA A COWI COMPANY							Korkeusjärjestelmä N2000	Tiesuunnitelma		
Pvm.		Pvm.	Markku Pennanen	Pvm.			Tierekisteritunnus V9 350/1430 - 351/3567	Yleiskartta	Mittakaava 1:10 000	Piir.
28.2.2022	Jari Kuokkanen	28.2.2022	Heimo Hälinen							2.11-1