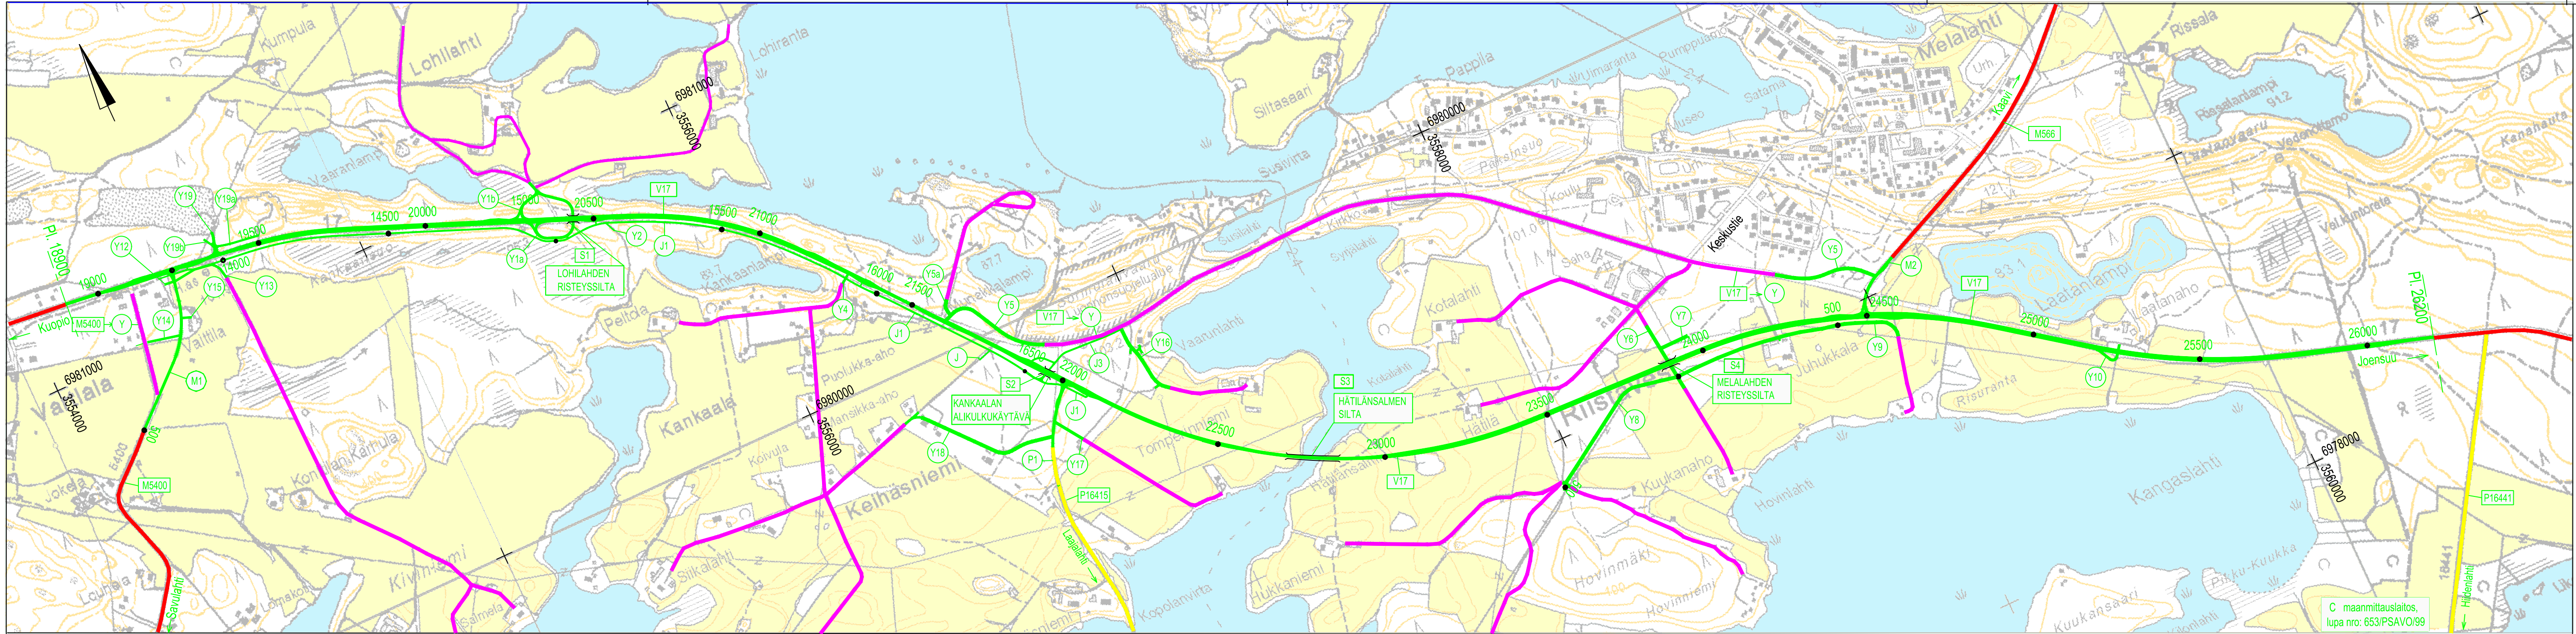


Värien selitykset

Suunnitellut tiet:

Tämän suunnitelman mukaan
rakennettavat tai parannettavat tiet

Nykyiset tiet:

Valtatie ja maantiet
Paikallistie
Yksityinen tie

LUONNOS 27.10.2020

Merkki	Muutos	Pvm	Suunn.	Tark.
Hankkeen nimi	Valtatien 9 parantaminen välillä Vartiala - Riistavesi			
Piirustuksen sisältö	Tiesuunnitelma Yleiskartta ja -pituusleikkaus plv. 18900-26200			
DESTIA				
Pvm 27.10.2020	Suunn. Proj.pääll. Esa Suuronen Esa Laurikainen	Pvm 27.10.2020	Tark. Hyv. Timo Särkkä	
Tierekisteritunnus v177 004 006 7753 1716		Mittakaava 1:10000 1:10000 / 1:1000		
		Piir.nro TR3/1		