


V5 KALLIOLEIKKAUS

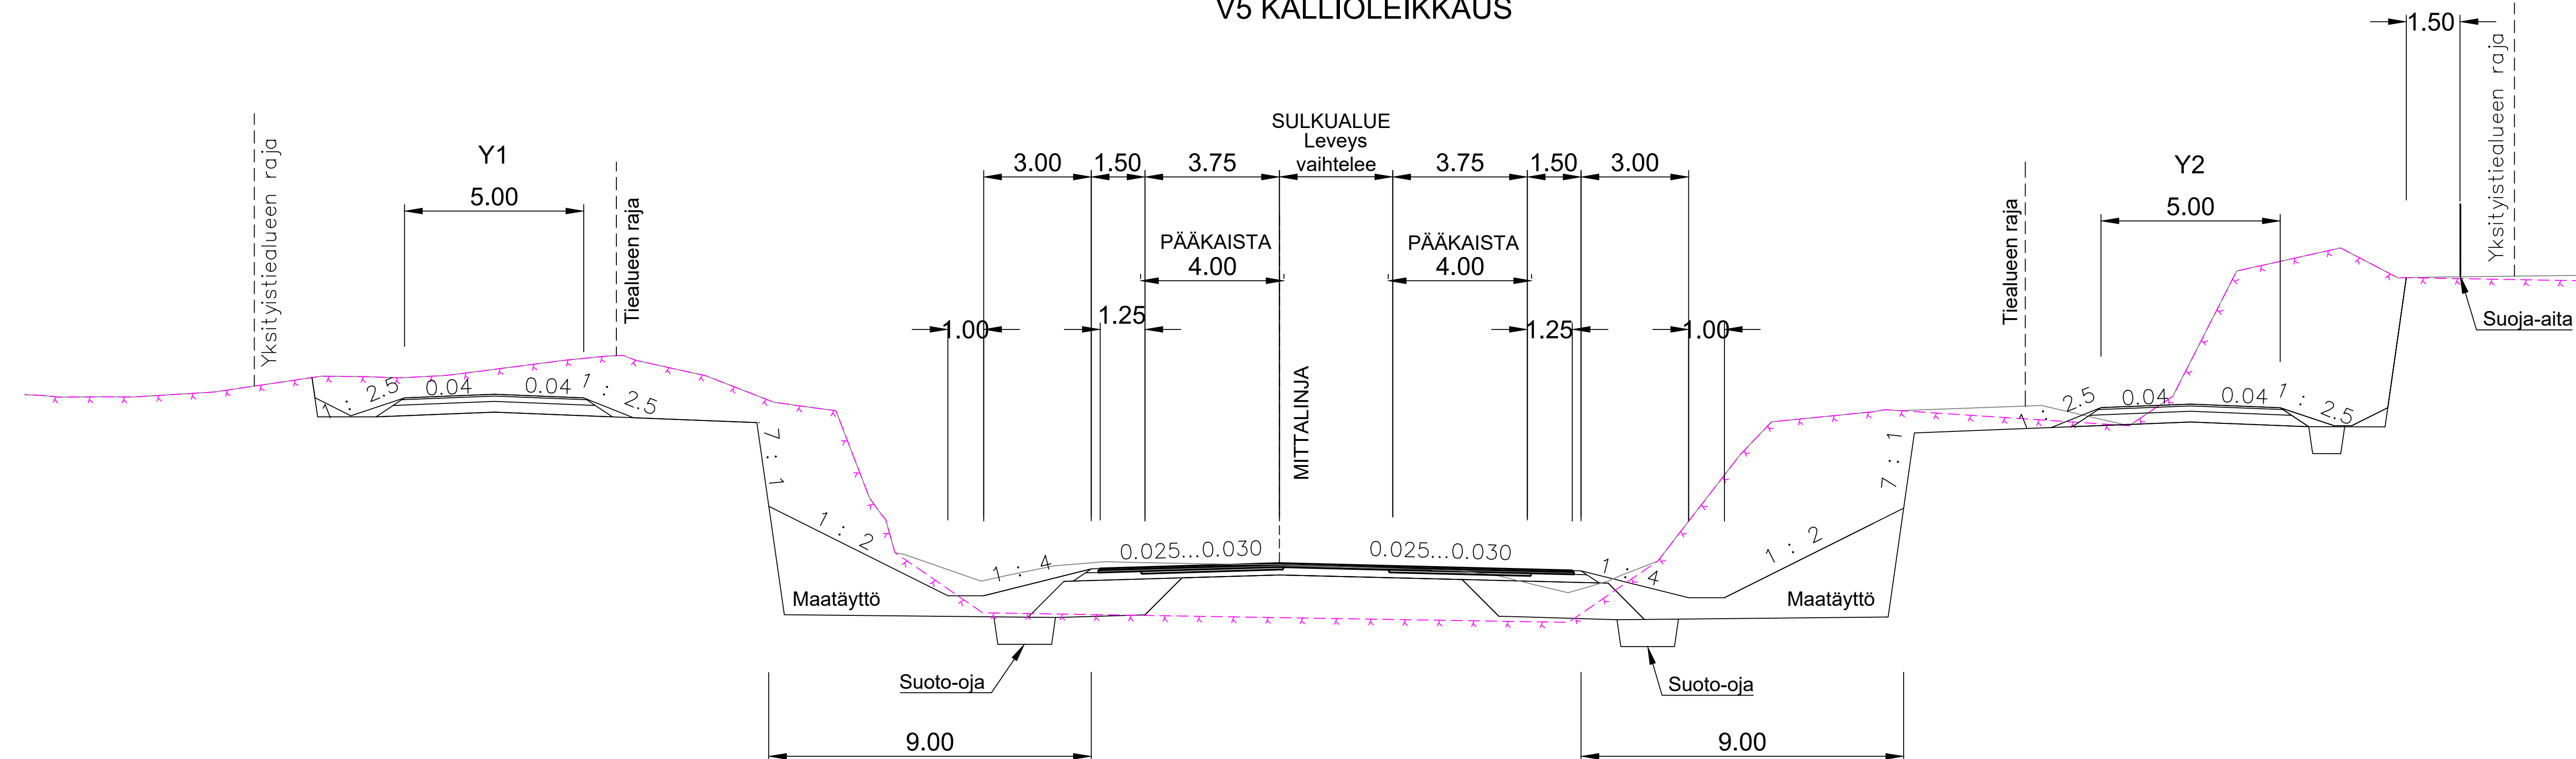

LUONNOS 9.12.2019

Merkki	Muutos	Pvm.	Suunn.	Tark.	Koordinaattijärjestelmä ETRS-GK27	Valtatien 5 Lapinlahden ohituskaistat välille Mt16255 Karvasalmentie - Mt 5585 Mäntylahdentie,
 DESTIA					Korkeusjärjestelmä N2000	Tiesuunnitelma
					Tierekisteritunnus	Liikennetekninen poikkileikkaus V5 kallioleikkaus
Pvm. x.x.2019	JARI KUOKKANEN	Pvm. x.x.2019	TAPIO POIKELA ESA LAURIKAINEN	Pvm.		