
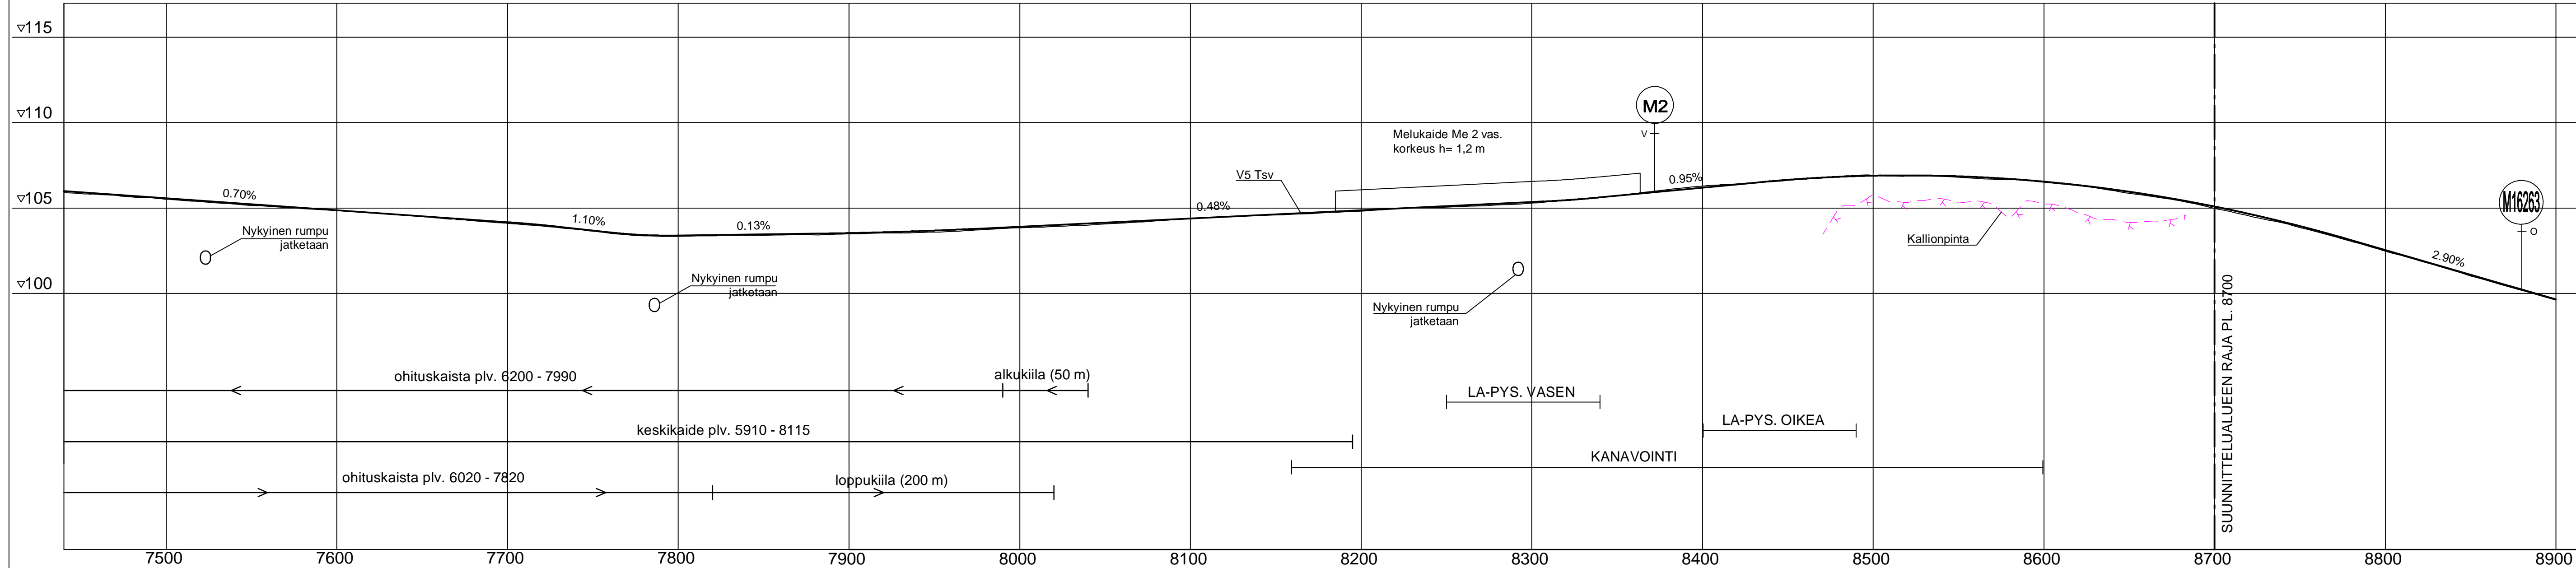
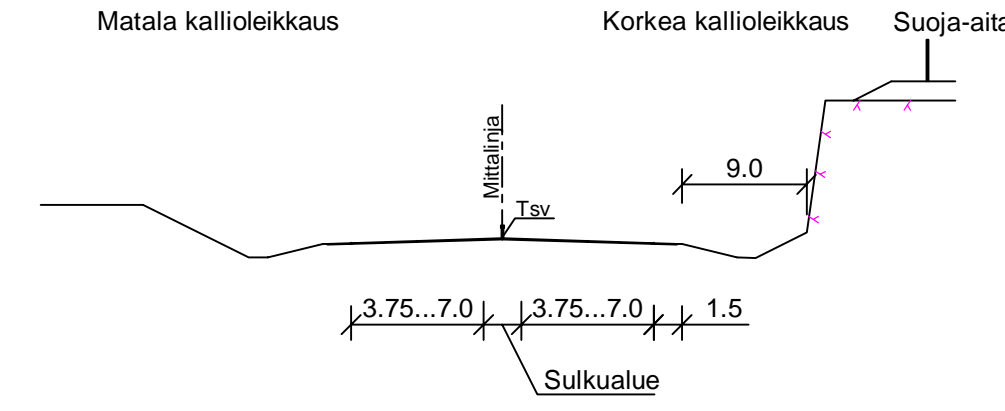
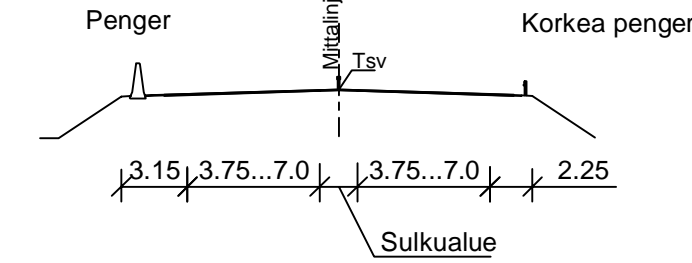


Peruspoikkileikkauksia

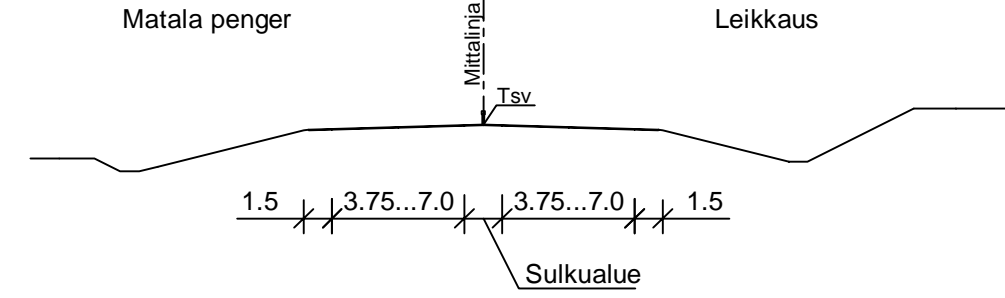

LUONNOS 9.12.2019

Merkki	Muutos	Pvm.	Suunn.	Tark.	Koordinaattijärjestelmä ETRS-GK27	Valtatien 5 Lapinlahden ohituskaistat välille Mt 16255 Karvasalmentie - Mt 5585 Mäntylahdentie, Tiesuunnitelma
					Korkeusjärjestelmä N2000	
Pvm. x.x.2019	JARI KUOKKANEN	Pvm. x.x.2019	TAPIO POIKELA ESA LAURIKAINEN	Pvm.	Tierekisteritunnus	Pituusleikkaus V5 plv 7400 - 8900
						Mittakaava 1:2000/1:200
						Piir.nro 5.1T-3