


0 0.1 0.2 0.3 0.4 0.5 1km
1:10000

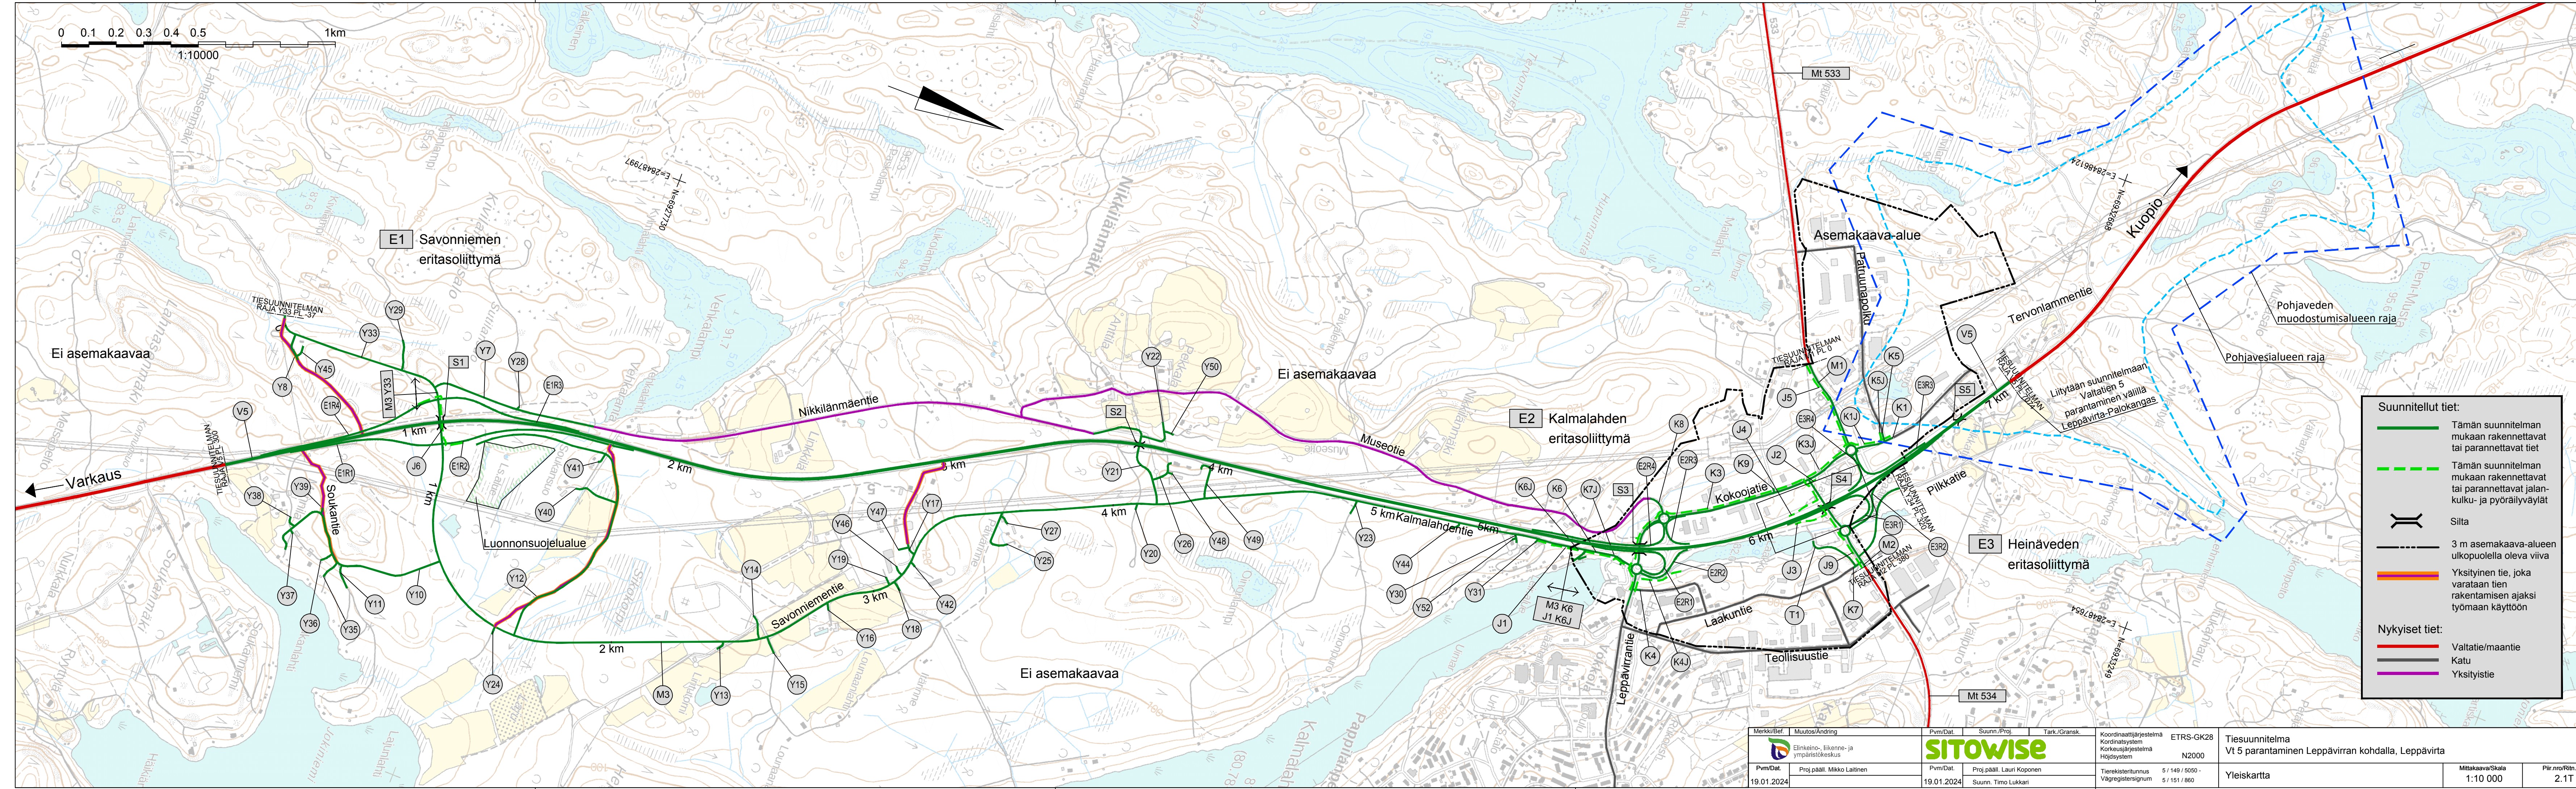

Suunnitellut tiet:

- Tämän suunnitelman mukaan rakennettavat tai parannettavat tiet
- - - Tämän suunnitelman mukaan rakennettavat tai parannettavat jalan- kulkua- ja pyöräilyväylät
-
-
-

Nykyiset tiet:

- Valtatie/maantie
-
- Yksitystie

Merkki/Bef	Muutos/Ändring	Pvm/Dat.	Suunn./Proj.	Tark./Gransk.	Koordinaattijärjestelmä Koordinaattijärjestelmä Korkeusjärjestelmä Höjdsystem	ETRS-GK28 N2000	Tiesuunnitelma Vt 5 parantaminen Leppävirran kohdalla, Leppävirta
	Elinkeino-, liikenne- ja ympäristökeskus	19.01.2024	Proj.pääll. Mikko Laitinen	Proj.pääll. Lauri Koponen Suunn. Timo Lukkari	Tierekisterinumero Vägrekisteringsnum	5 / 149 / 5050 - 5 / 151 / 860	Yleiskartta
SITOWISE					Mittakaava/Skala	1:10 000	Piir.nro/Ritn.nr 2.1T