


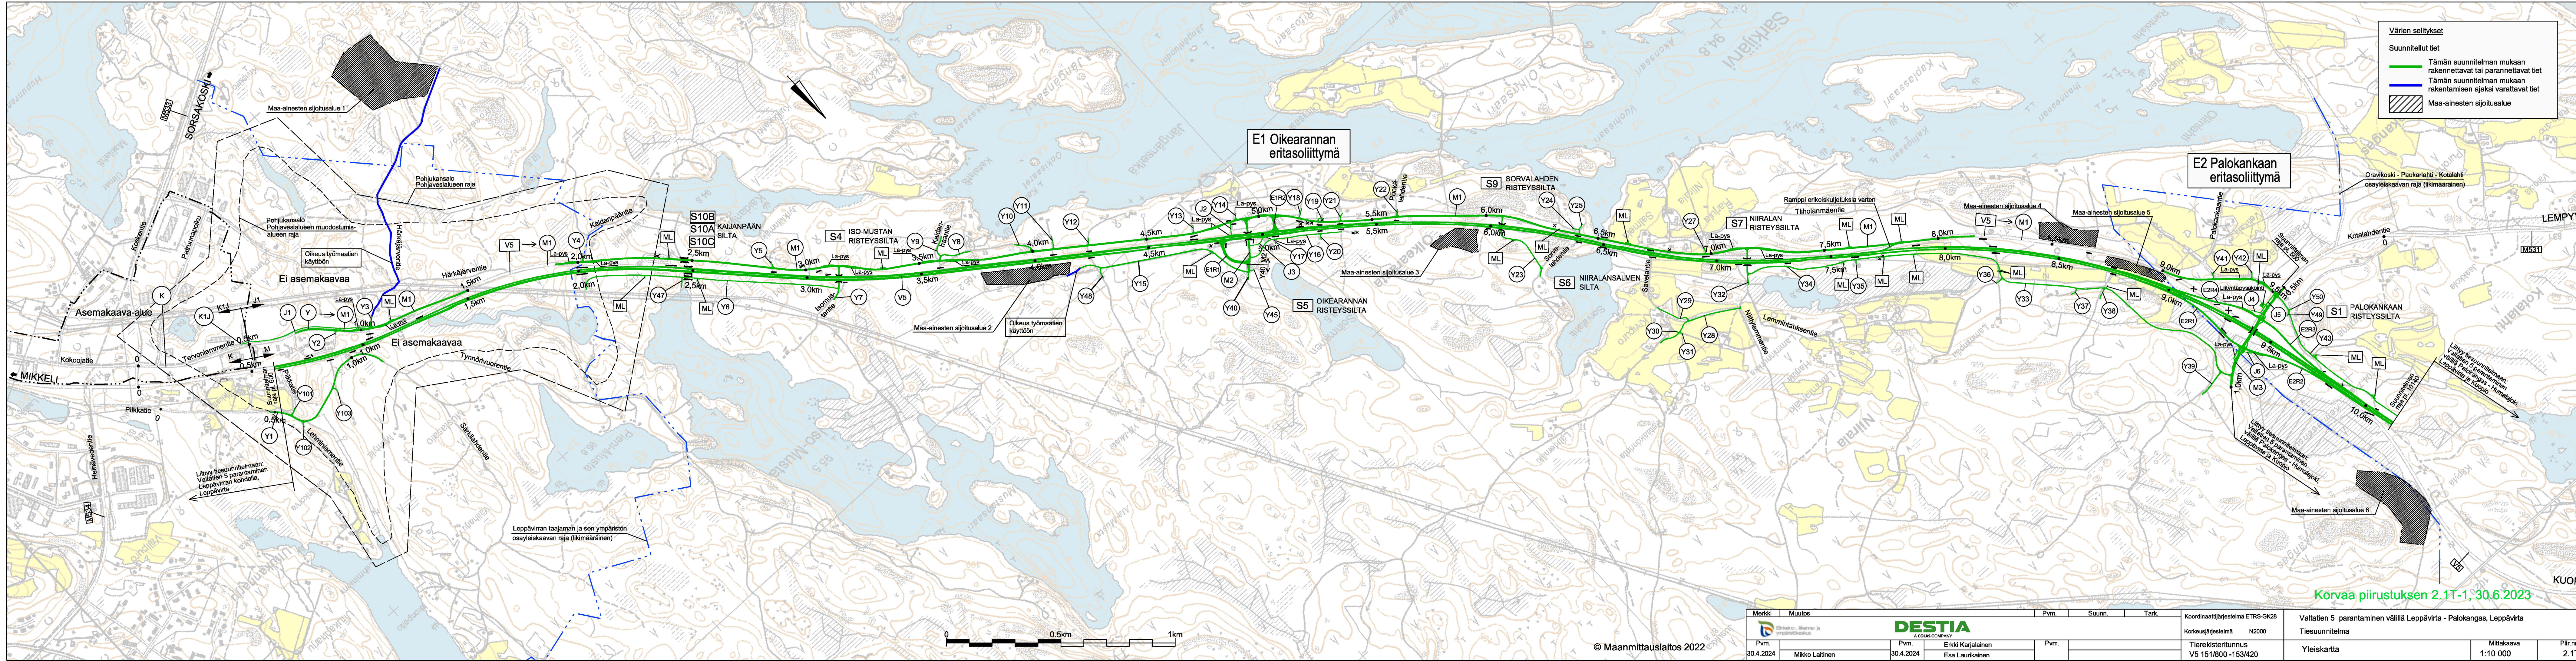

Värien selitykset

Suunnitellut tiet

- Tämän suunnitelman mukaan rakennettavat tai parannettavat tiet
- Tämän suunnitelman mukaan rakentamisen ajaksi varattavat tiet
- Maa-ainesten sijoitusalue

E1 Oikearannan eritasoliittymä

E2 Palokankaan eritasoliittymä

LEMPY

KUOPIO

Korvaa piirustuksen 2.1T-1, 30.6.2023

Merkki	Muutos	Pvm.	Suunn.	Tark.	Koordinaattijärjestelmä ETRS-GK28		Valtatien 5 parantaminen välillä Leppävirta - Palokangas, Leppävirta	
		Pvm.		Tark.		Korkeusjärjestelmä N2000		Tiesuunnitelma
Pvm.		Pvm.		Tark.		Tietokonekieritys		Yleiskartta
30.4.2024		30.4.2024		30.4.2024		V5 151/800 -153/420		Mittakaava
Mikko Laitinen		Erkki Karjalainen		Esa Laurikainen				Piir.no
								2.1T-1

© Maanmittauslaitos 2022