



LUISKAVERHOUS VT5 PAALUVÄLI 16300-17300

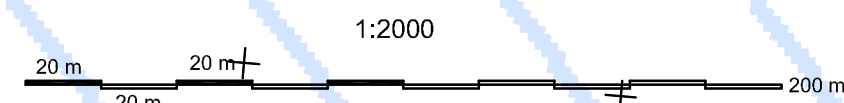

Merkki		Muutos		Pvm.		Suunn.		Tark.		Koordinaattijärjestelmä		KKJ		Valtatien 5 parantaminen välillä Palokangas-Humalajoki, Leppävirta ja Kuopio	
		Elinkeino-, liikenne- ja ympäristökeskus								Korkeusjärjestelmä		N60		Tiesuunnitelma	
Pvm.		Pvm.		Pvm.						Tierekisteritunnus		Suunnitelmakartta		Mittakaava	
29.2.2012		JANNE LAPPALAINEN		29.2.2012		TAPIO POIKELA								1:2000	
						PEKKA KÄRHINEN								Piir.no	
														3T-10	

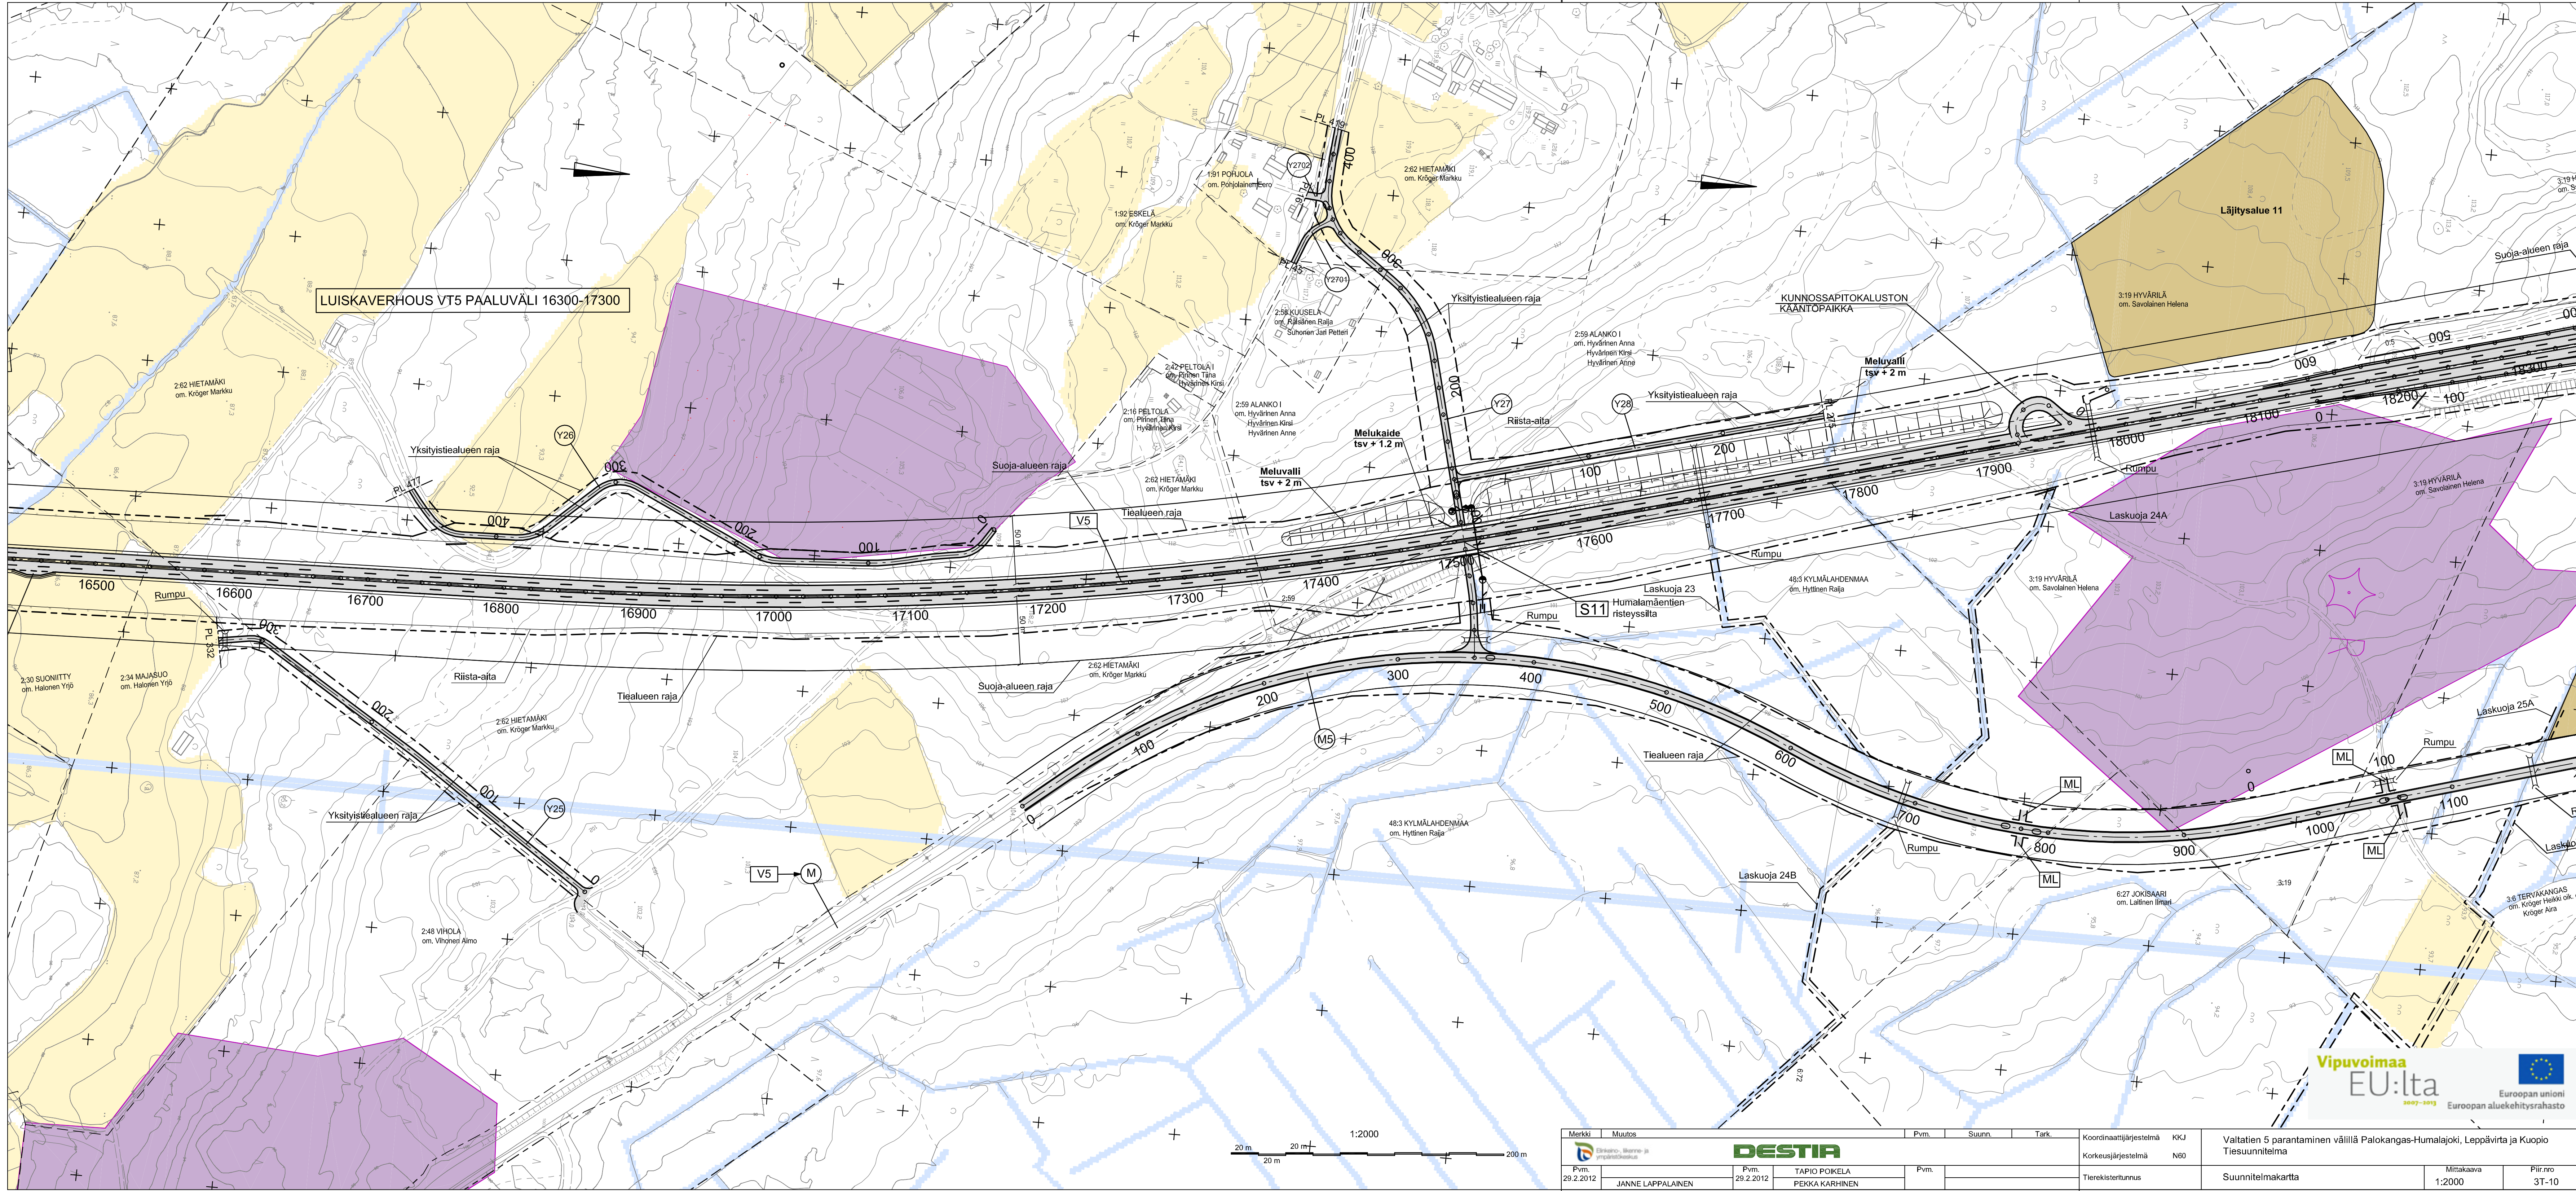