


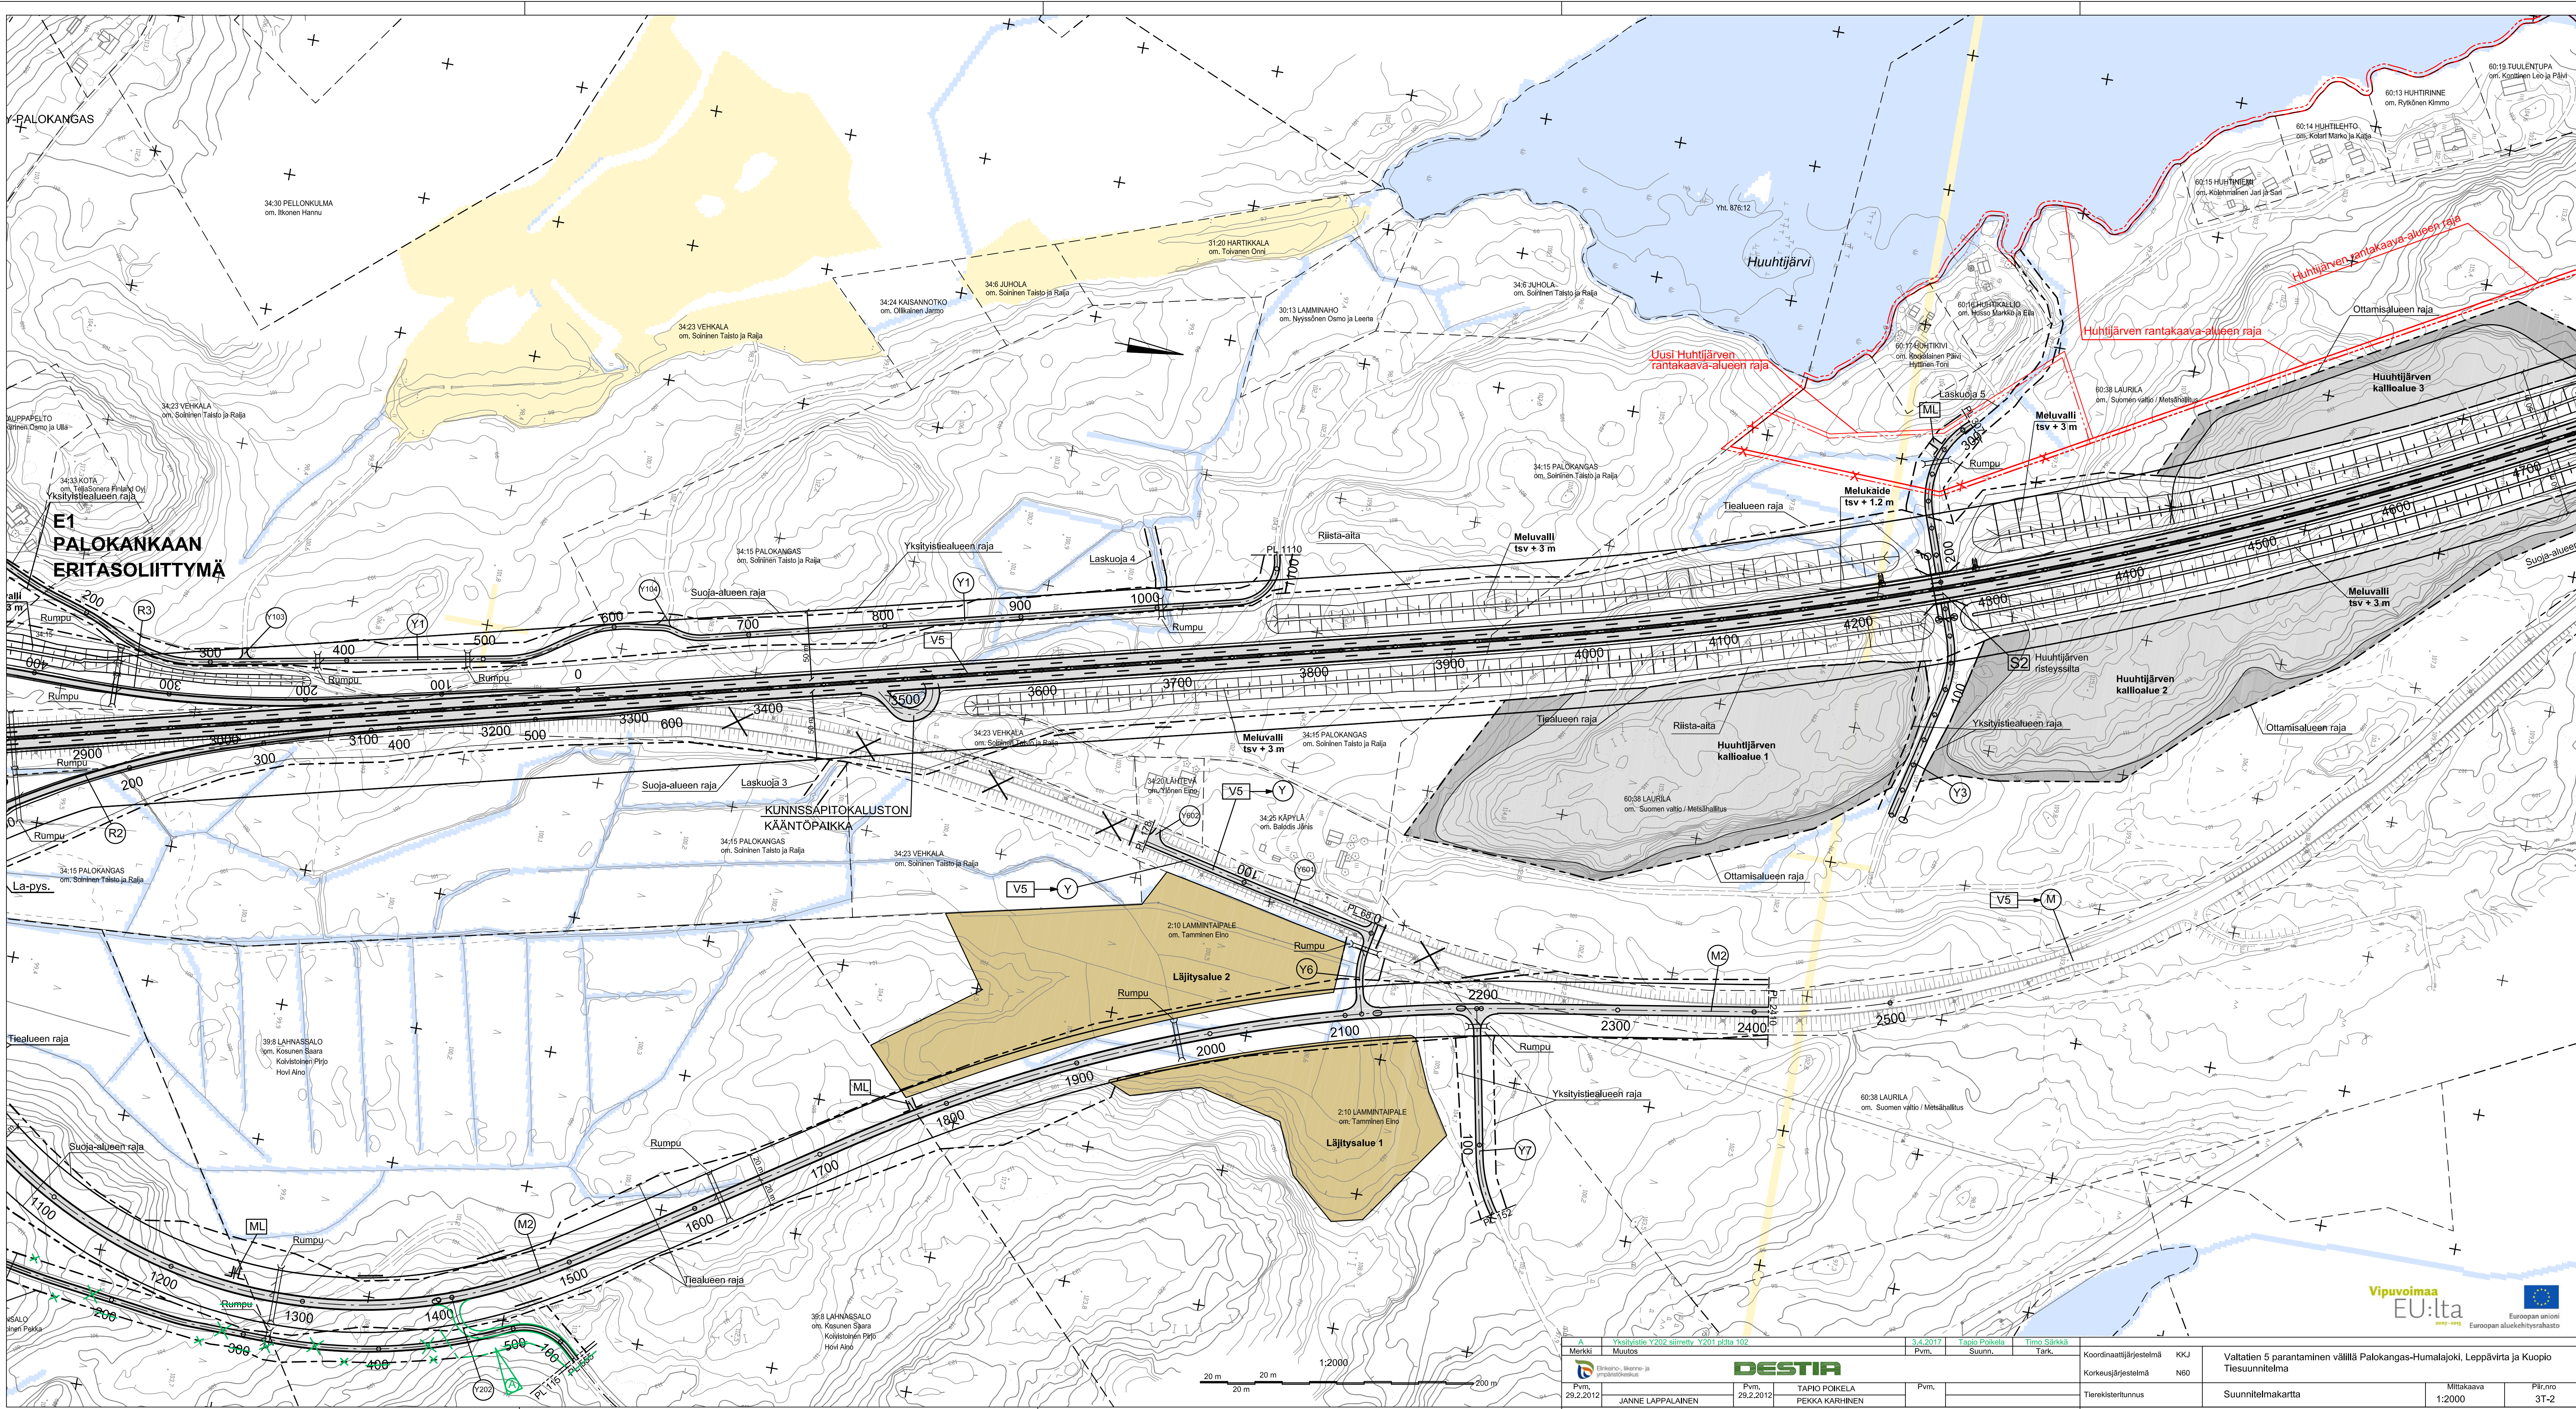

A		Yksityistie Y202 siirretty Y201 piltä 102			3.4.2017	TaPIO Poikela	Timo Särkkä				
Merkit		Muutos			Pvm.	Suunn.	Tark.	Koordinaattijärjestelmä KJ Korkeusjärjestelmä N60	Valtatien 5 parantaminen välillä Palokangas-Humalajoki, Leppävirta ja Kuopio Tiesuunnitelma		
		DESTIA									
Pvm.		Pvm.	TAPIO POIKELA	Pvm.			Tierekisteritunnus	Suunnitelmakartta		Mittakaava 1:2000	Pilt.nro 3T-2
29.2.2012	JANNE LAPPALAINEN	29.2.2012	PEKKA KARHINEN								