


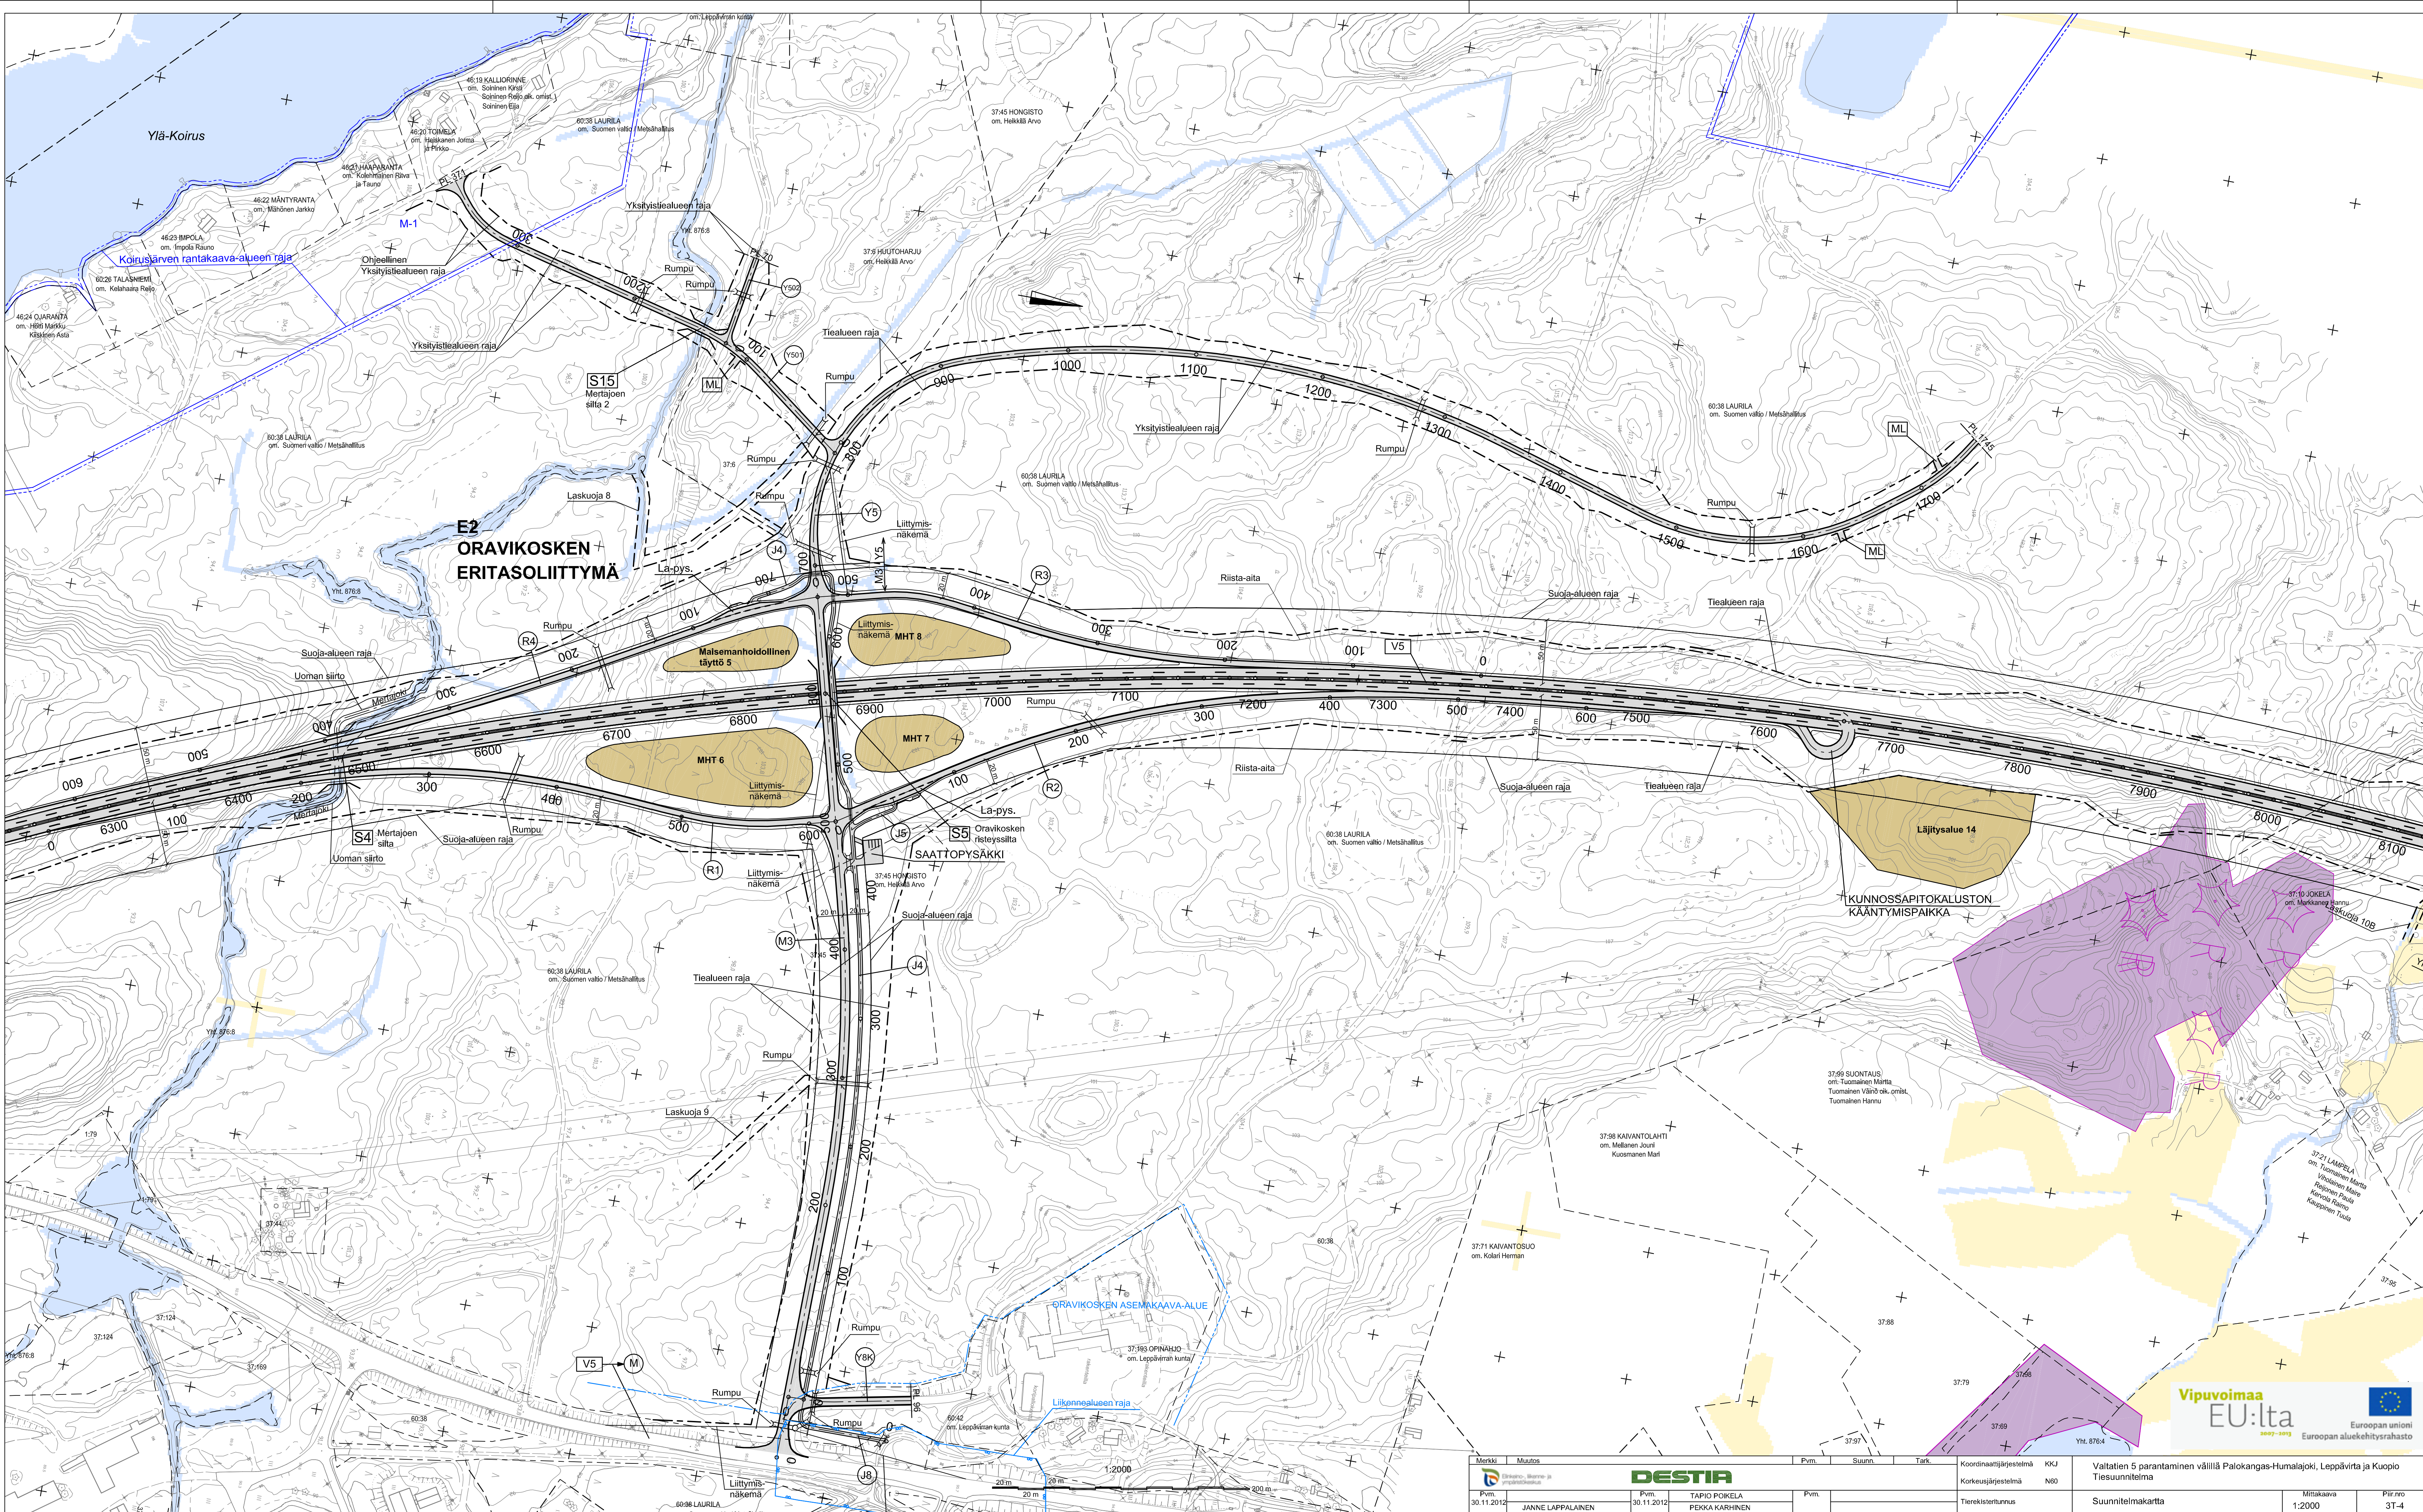

|               |  |                    |                   |                    |                                               |            |                                                                                               |
|---------------|--|--------------------|-------------------|--------------------|-----------------------------------------------|------------|-----------------------------------------------------------------------------------------------|
| Merkki Muutos |  | Pvm.               | Suunn.            | Tark.              | Koordinaattijärjestelmä<br>Korkeusjärjestelmä | KQJ<br>N60 | Valtatie 5 parantaminen välillä Palokangas-Humalajoki, Leppävirta ja Kuopio<br>Tiesuunnitelma |
|               |  | Pvm.<br>30.11.2012 | JANNE LAPPALAINEN | Pvm.<br>30.11.2012 |                                               |            |                                                                                               |
| DESTIA        |  | Pvm.<br>30.11.2012 | TÄPIÖ POIKELA     | Pvm.               | Tierekisteritunnus                            |            | Suunnitelmakartta                                                                             |
|               |  |                    | PEKKA KARHINEN    |                    | Mittakaava                                    | 1:2000     | Piir.no<br>37.4                                                                               |