


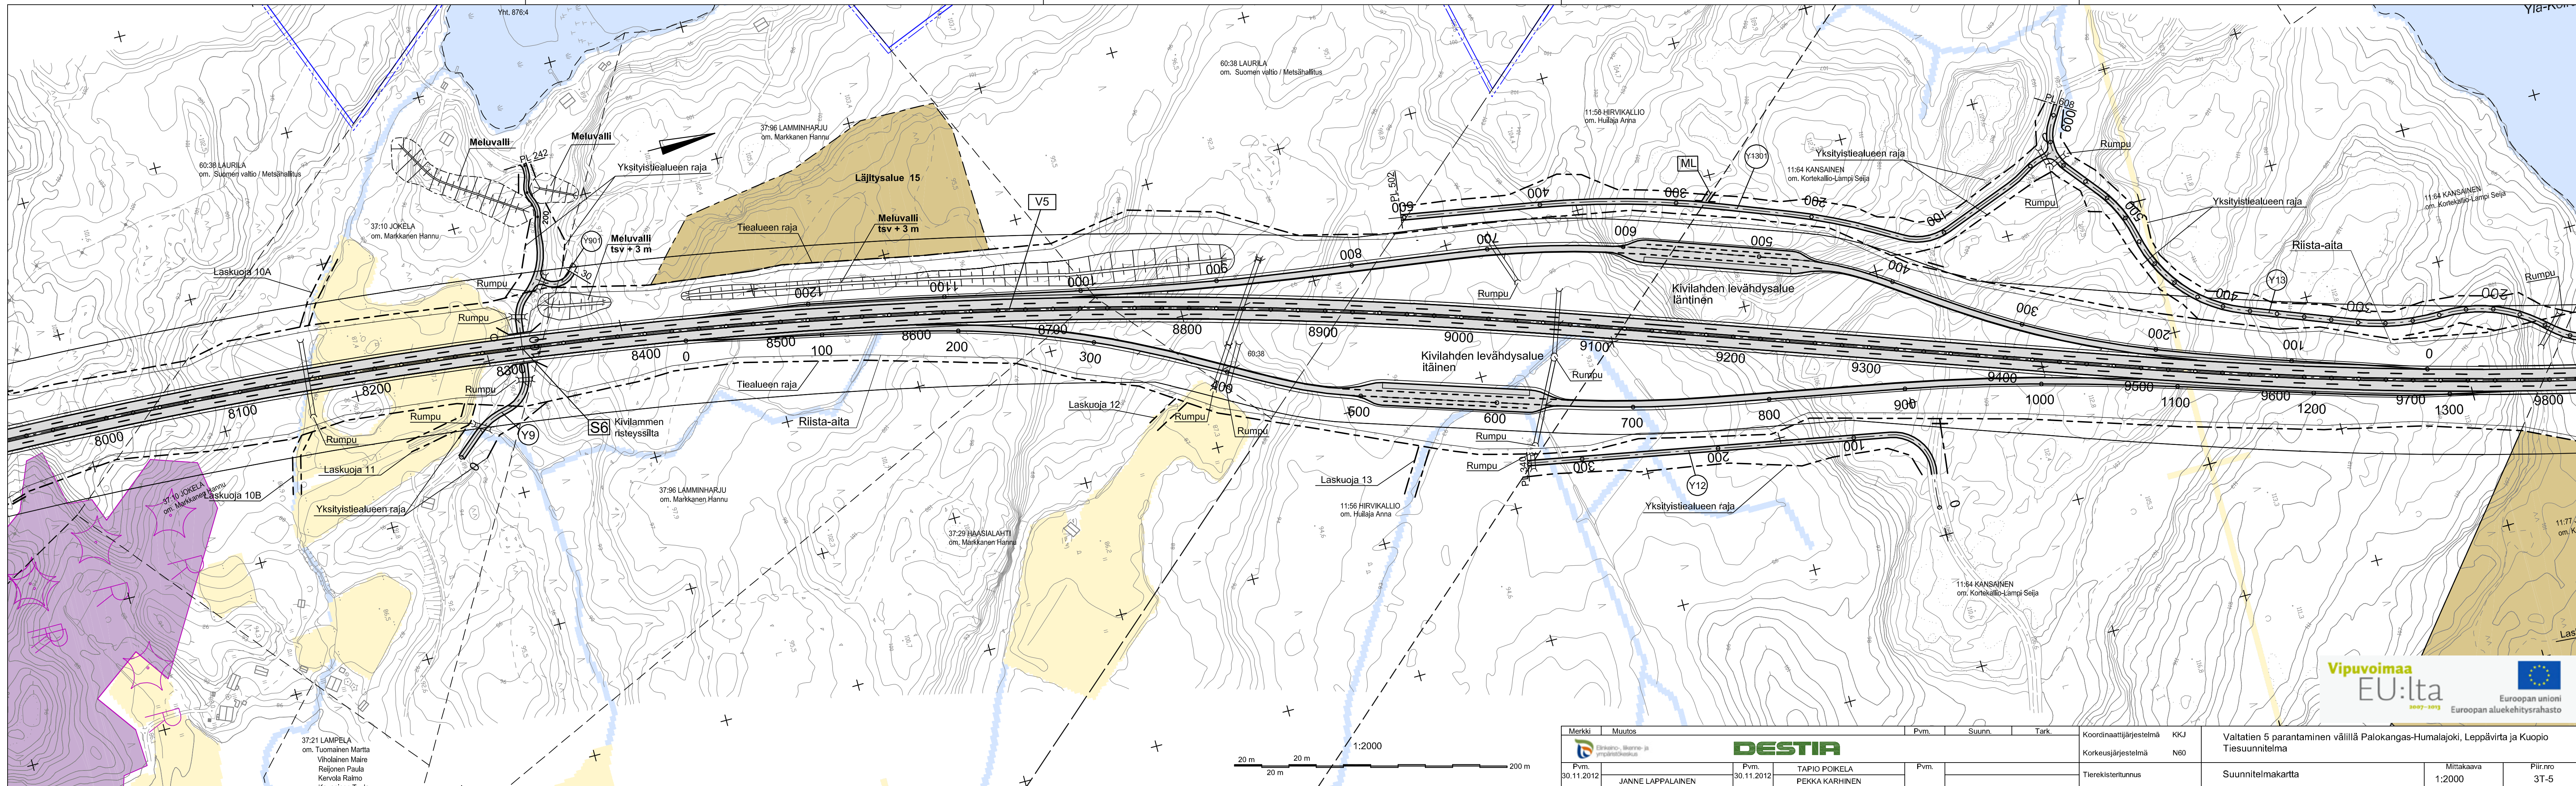

Merkki	Muutos	Pvm.	Suunn.	Tark.	Koordinaattijärjestelmä KKKJ	Valtatien 5 parantaminen välillä Palokangas-Humalajoki, Leppävirta ja Kuopio Tiesuunnitelma		
 DESTIA					Korkeusjärjestelmä N60			
Pvm.	Pvm.	TAPIO POIKELA	Pvm.		Tierekisteritunnus	Suunnitelmakartta	Mittakaava	Piir.nro
30.11.2012	30.11.2012	JANNE LAPPALAINEN					1:2000	3T-5
		PEKKA KARHINEN						