


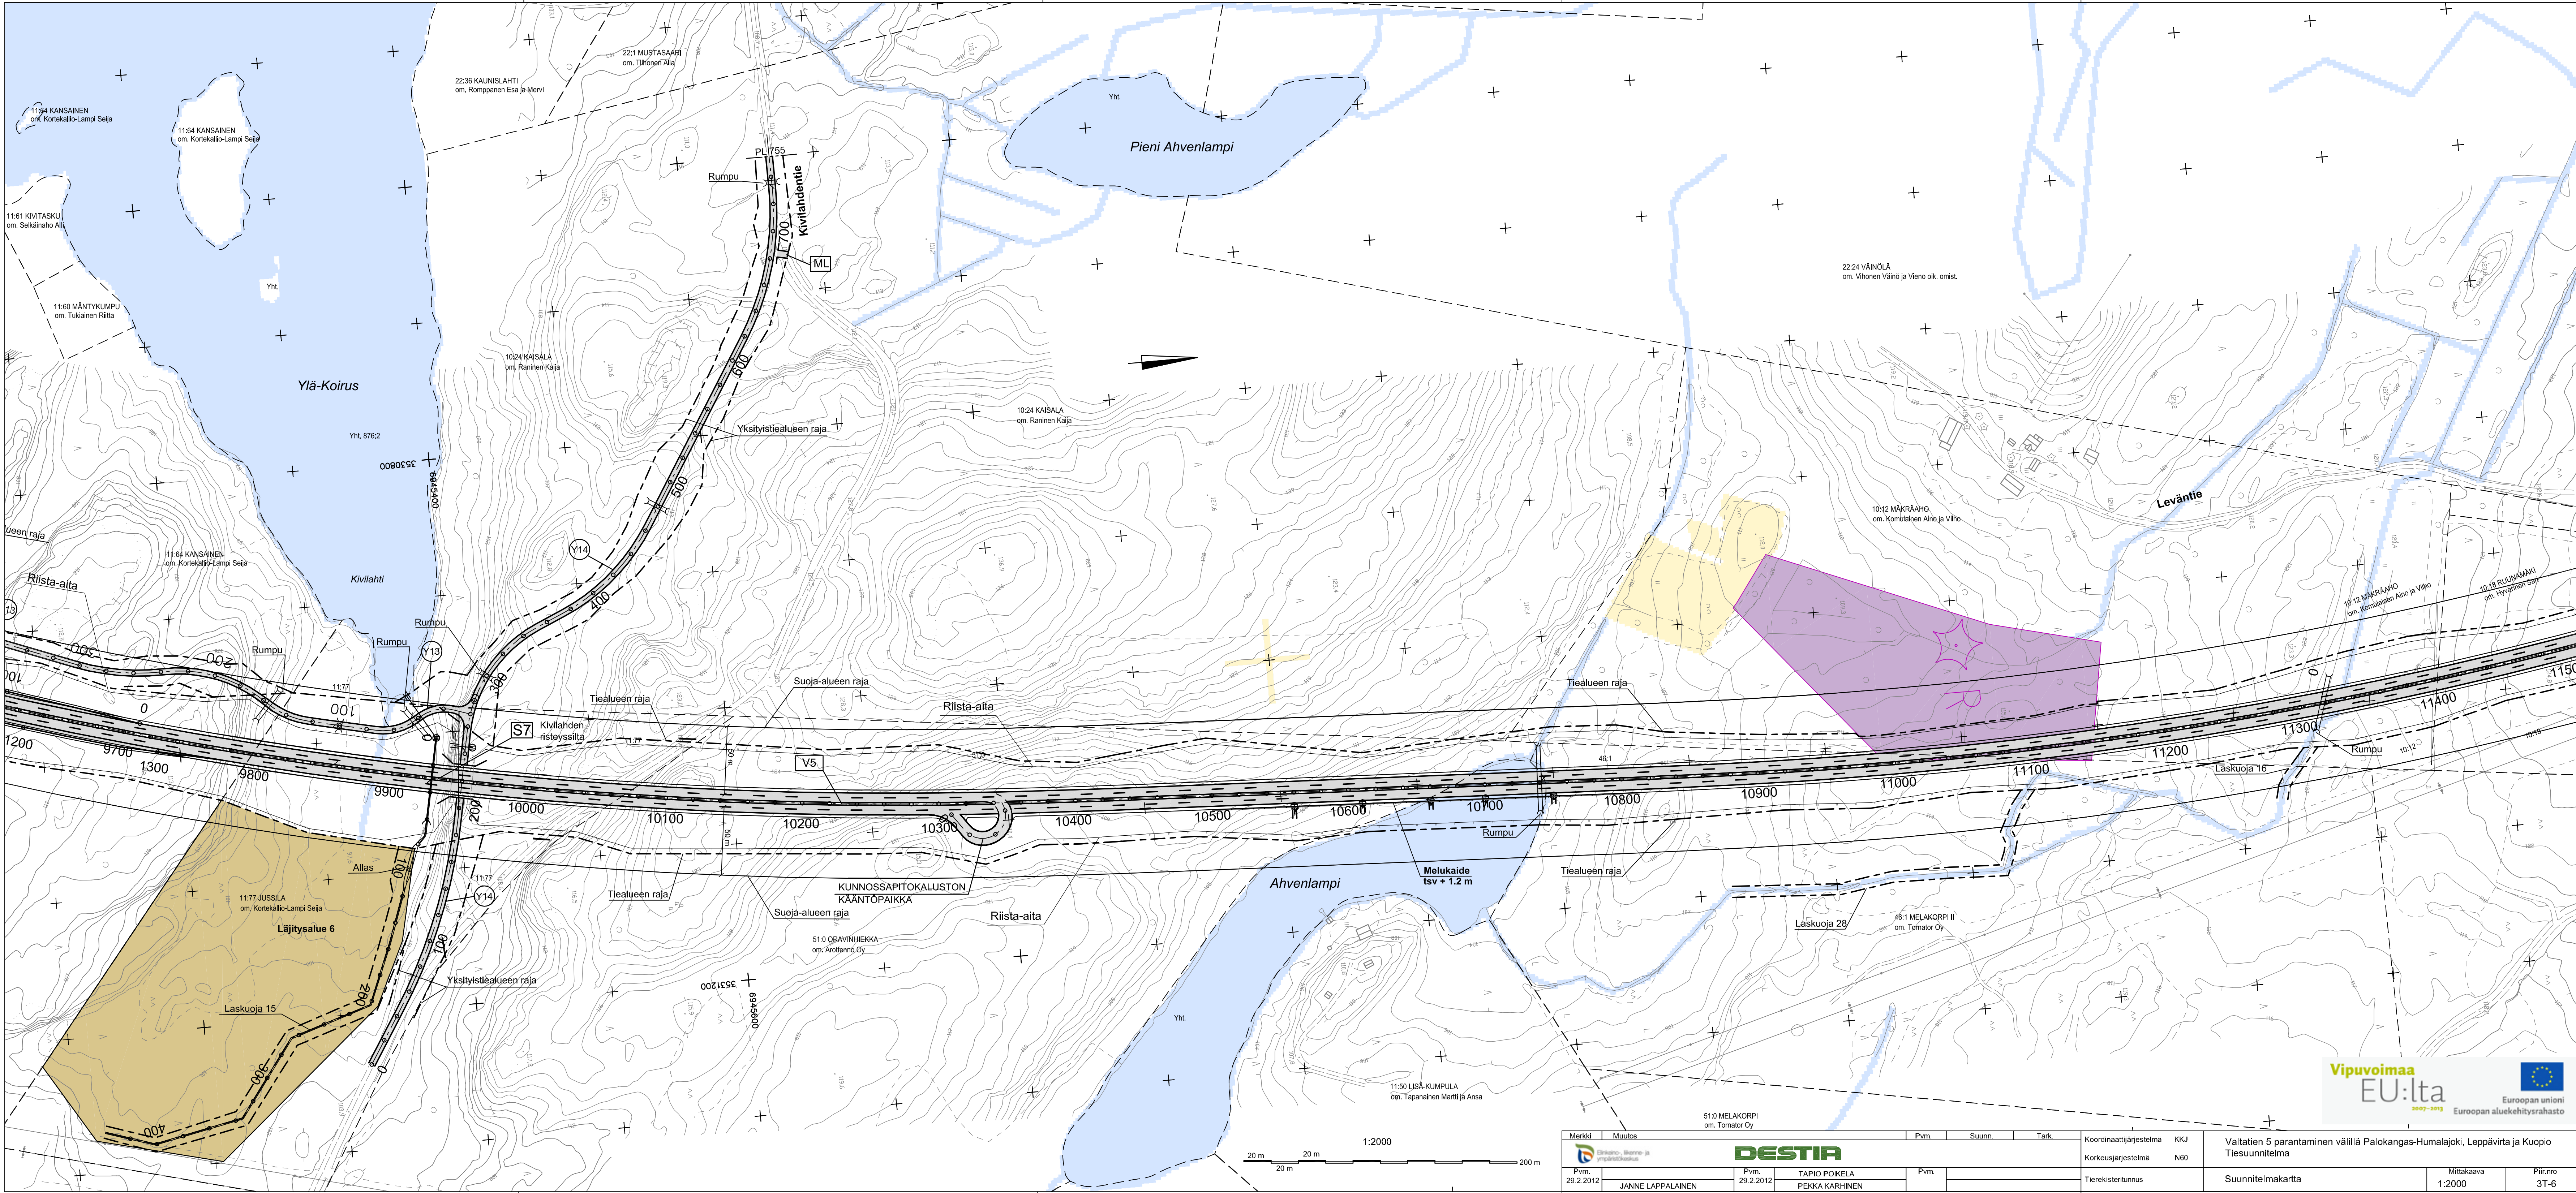

Merkki	Muutos	Pvm.	Suunn.	Tark.	Koordinaattijärjestelmä	KKJ	Valtatien 5 parantaminen välillä Palokangas-Humalajoki, Leppävirta ja Kuopio
Pvm.	29.2.2012	JANNE LAPPALAINEN	Pvm.	29.2.2012	TAPIO POKELA	N60	Tiesuunnitelma
							Suunnitelmakartta
							Mittakaava
							1:2000
							Piir.no
							3T-6