


1:2000

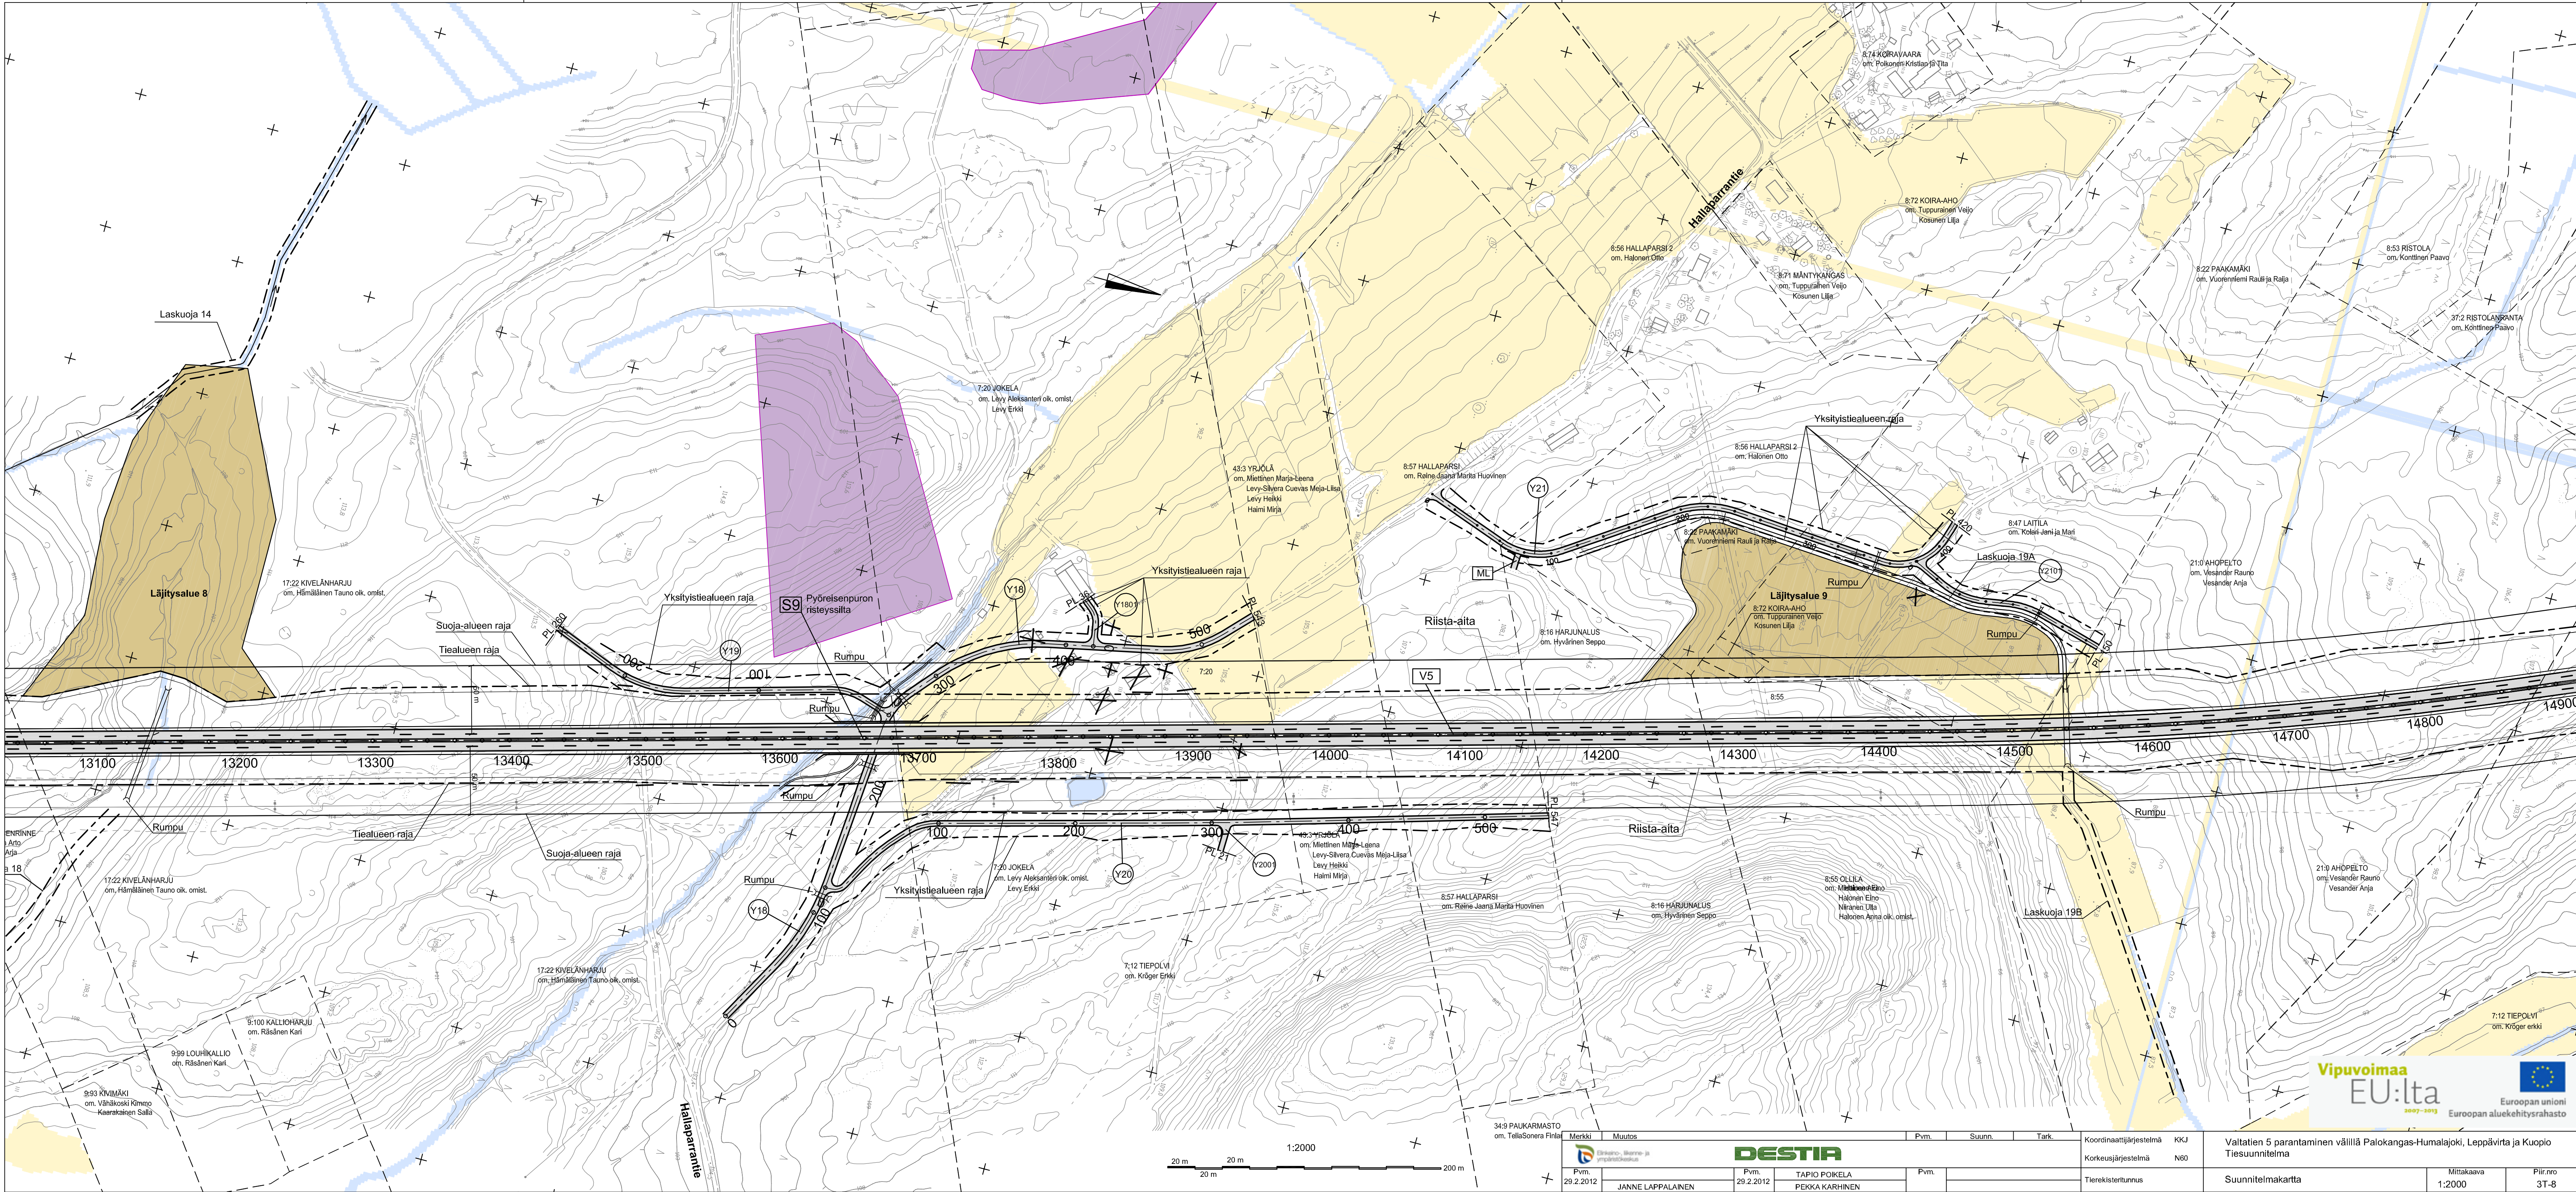

Merkit		Muutos		Pvm.	Suunn.	Tark.
				Pvm.		
29.2.2012		JANNE LAPPALAINEN		Pvm.		
		TAPIO POIKELA		Pvm.		
		PEKKA KARHINEN		Pvm.		

Koordinaattijärjestelmä	KKJ	Valtatien 5 parantaminen välillä Palokangas-Humalajoki, Leppävirta ja Kuopio
Korkeusjärjestelmä	N60	Tiesuunnitelma
Tierekistenumero		Suunnitelmakartta
Mittakaava	1:2000	Piir.no
		31-8