


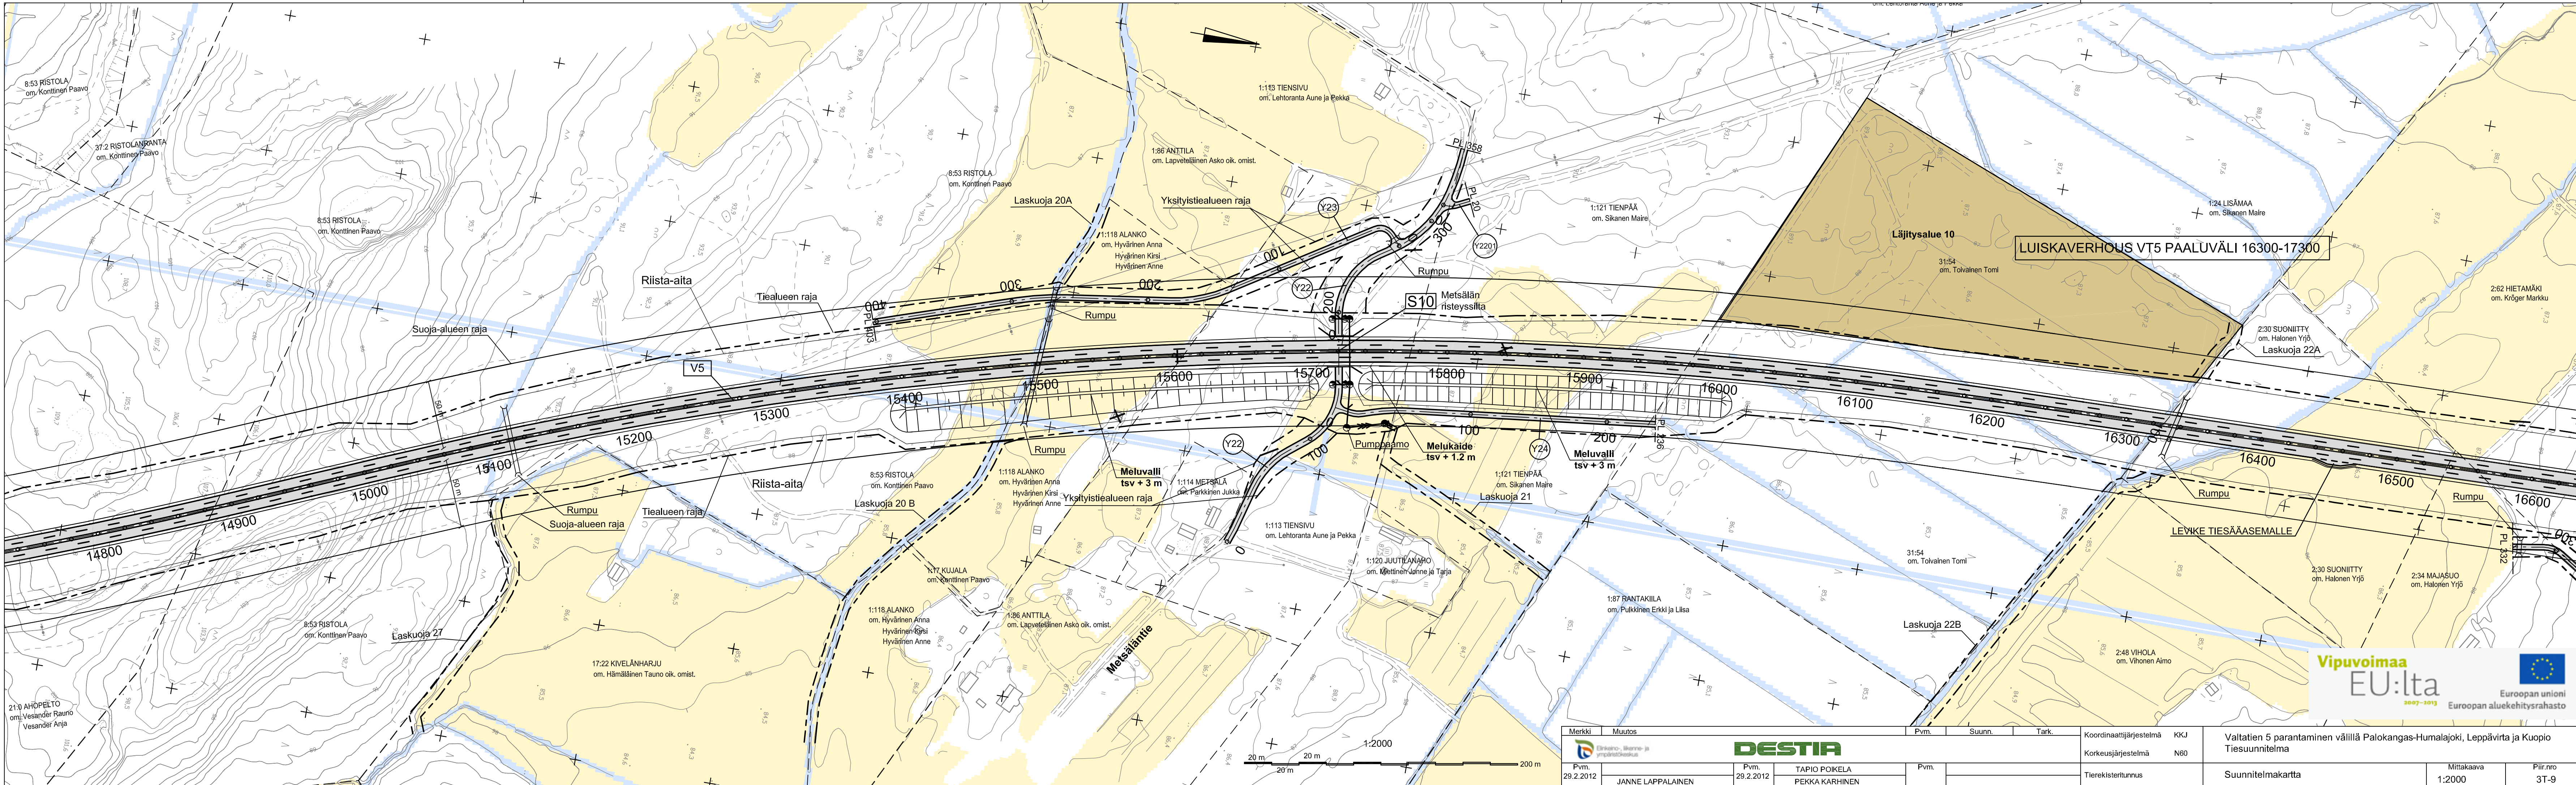

Merkki	Muutos	Pvm.	Suunn.	Tark.	Koordinaattijärjestelmä	KKJ	Valtatie 5 parantaminen välillä Palokangas-Humalajoki, Leppävirta ja Kuopio
		Pvm.			Korkeusjärjestelmä	N60	Tiesuunnitelma
Pvm.		Pvm.		Pvm.	Tieteristettynus		Suunnitelmakartta
29.2.2012	JANNE LAPPALAINEN	29.2.2012	TAPIO POIKELA PEKKA KARHINEN				Mittakaava 1:2000
							Piir.no 3T-9

DESTIA

