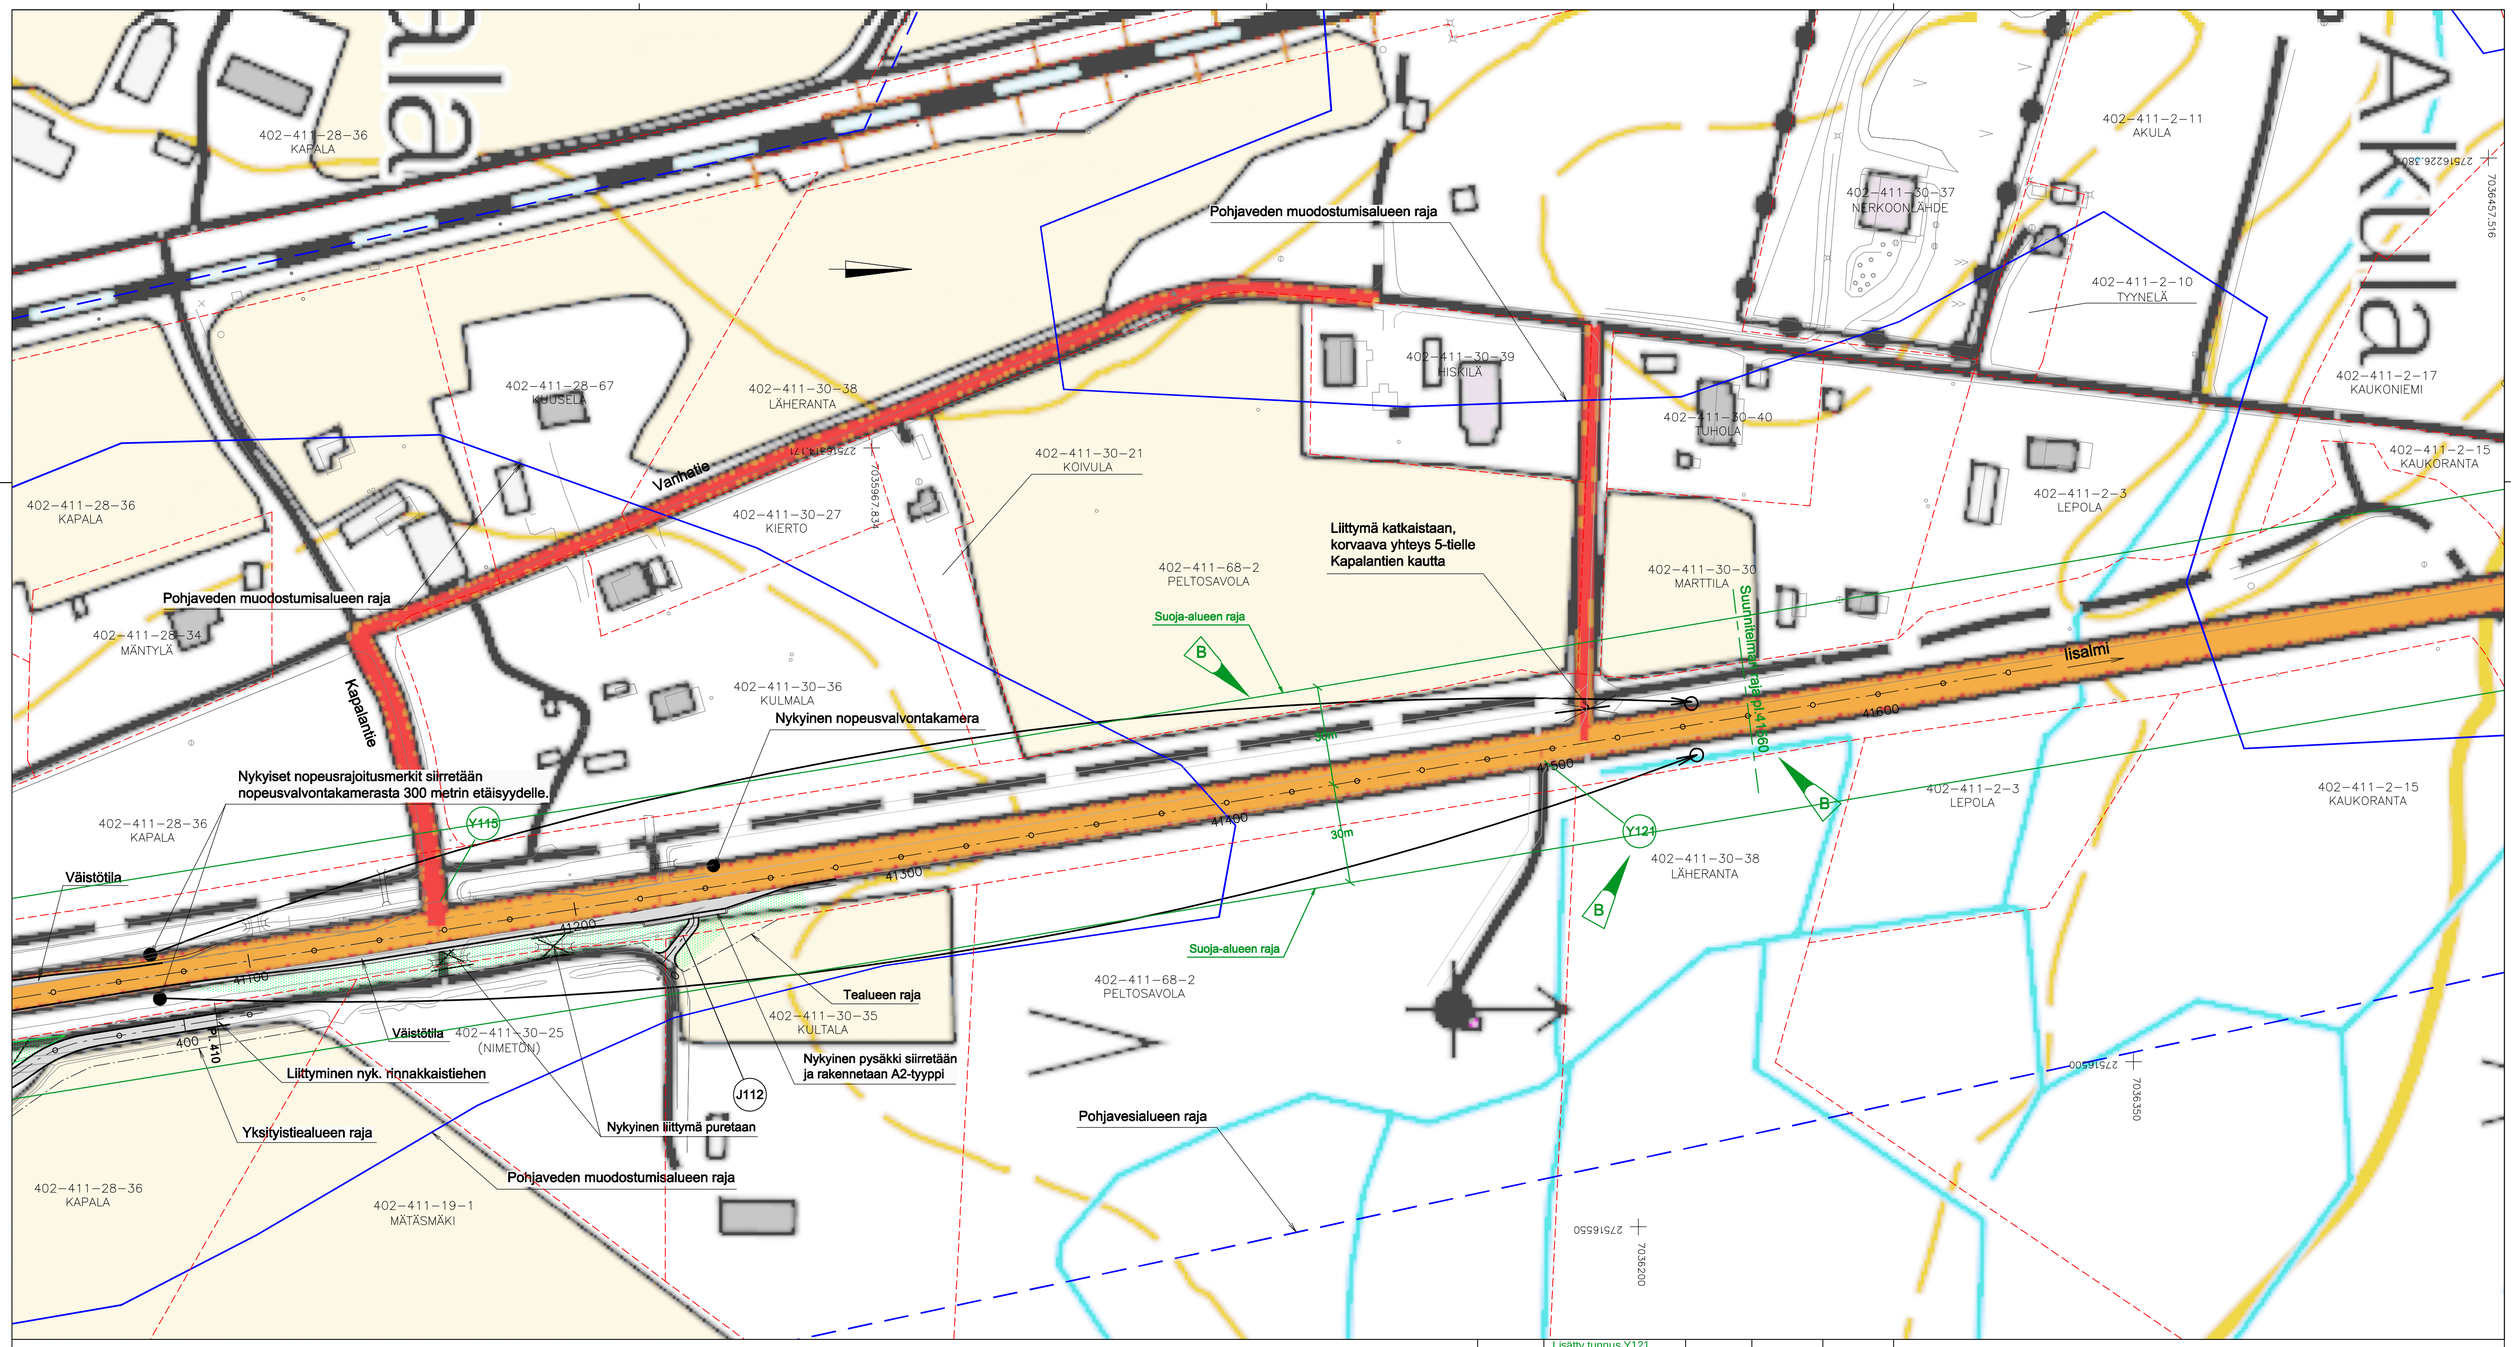

MERKKIEN SELITTEET:

- Nykyinen tiealueen raja
- Tilan raja
- Yksityistiealueen raja
- Pohjavesialueen raja
- Pohjaveden muodostumisalueen raja

Merkki	Muutos	Pvm	Suunn.	Tark.
B	Lisätty tunnus Y121, suunnitelman raja ja suoja-alue	15.6.2018	KRa	MKa

Elinkeino-, liikenne- ja ympäristökeskus

Plaana

Pvm	Hyv.	Pvm	Suunn.	Proj.päätl.
28.2.2018	Maarit Kauppinen	28.2.2018	Kari Rautio	Keijo Körkkö

Koordinaattijärjestelmä ETRS-GK27
Korkeusjärjestelmä N2000

Tierekisteritunnus 5/215/2025

Tiesuunnitelma
Valtatien 5 liikenneturvallisuustoimenpiteet välillä
Siilinjärvi - Lapinlahti

Suunnitelmakartta, Vt5 Kohde 12

Mk 1:1000

Piir.nro 3T-11