


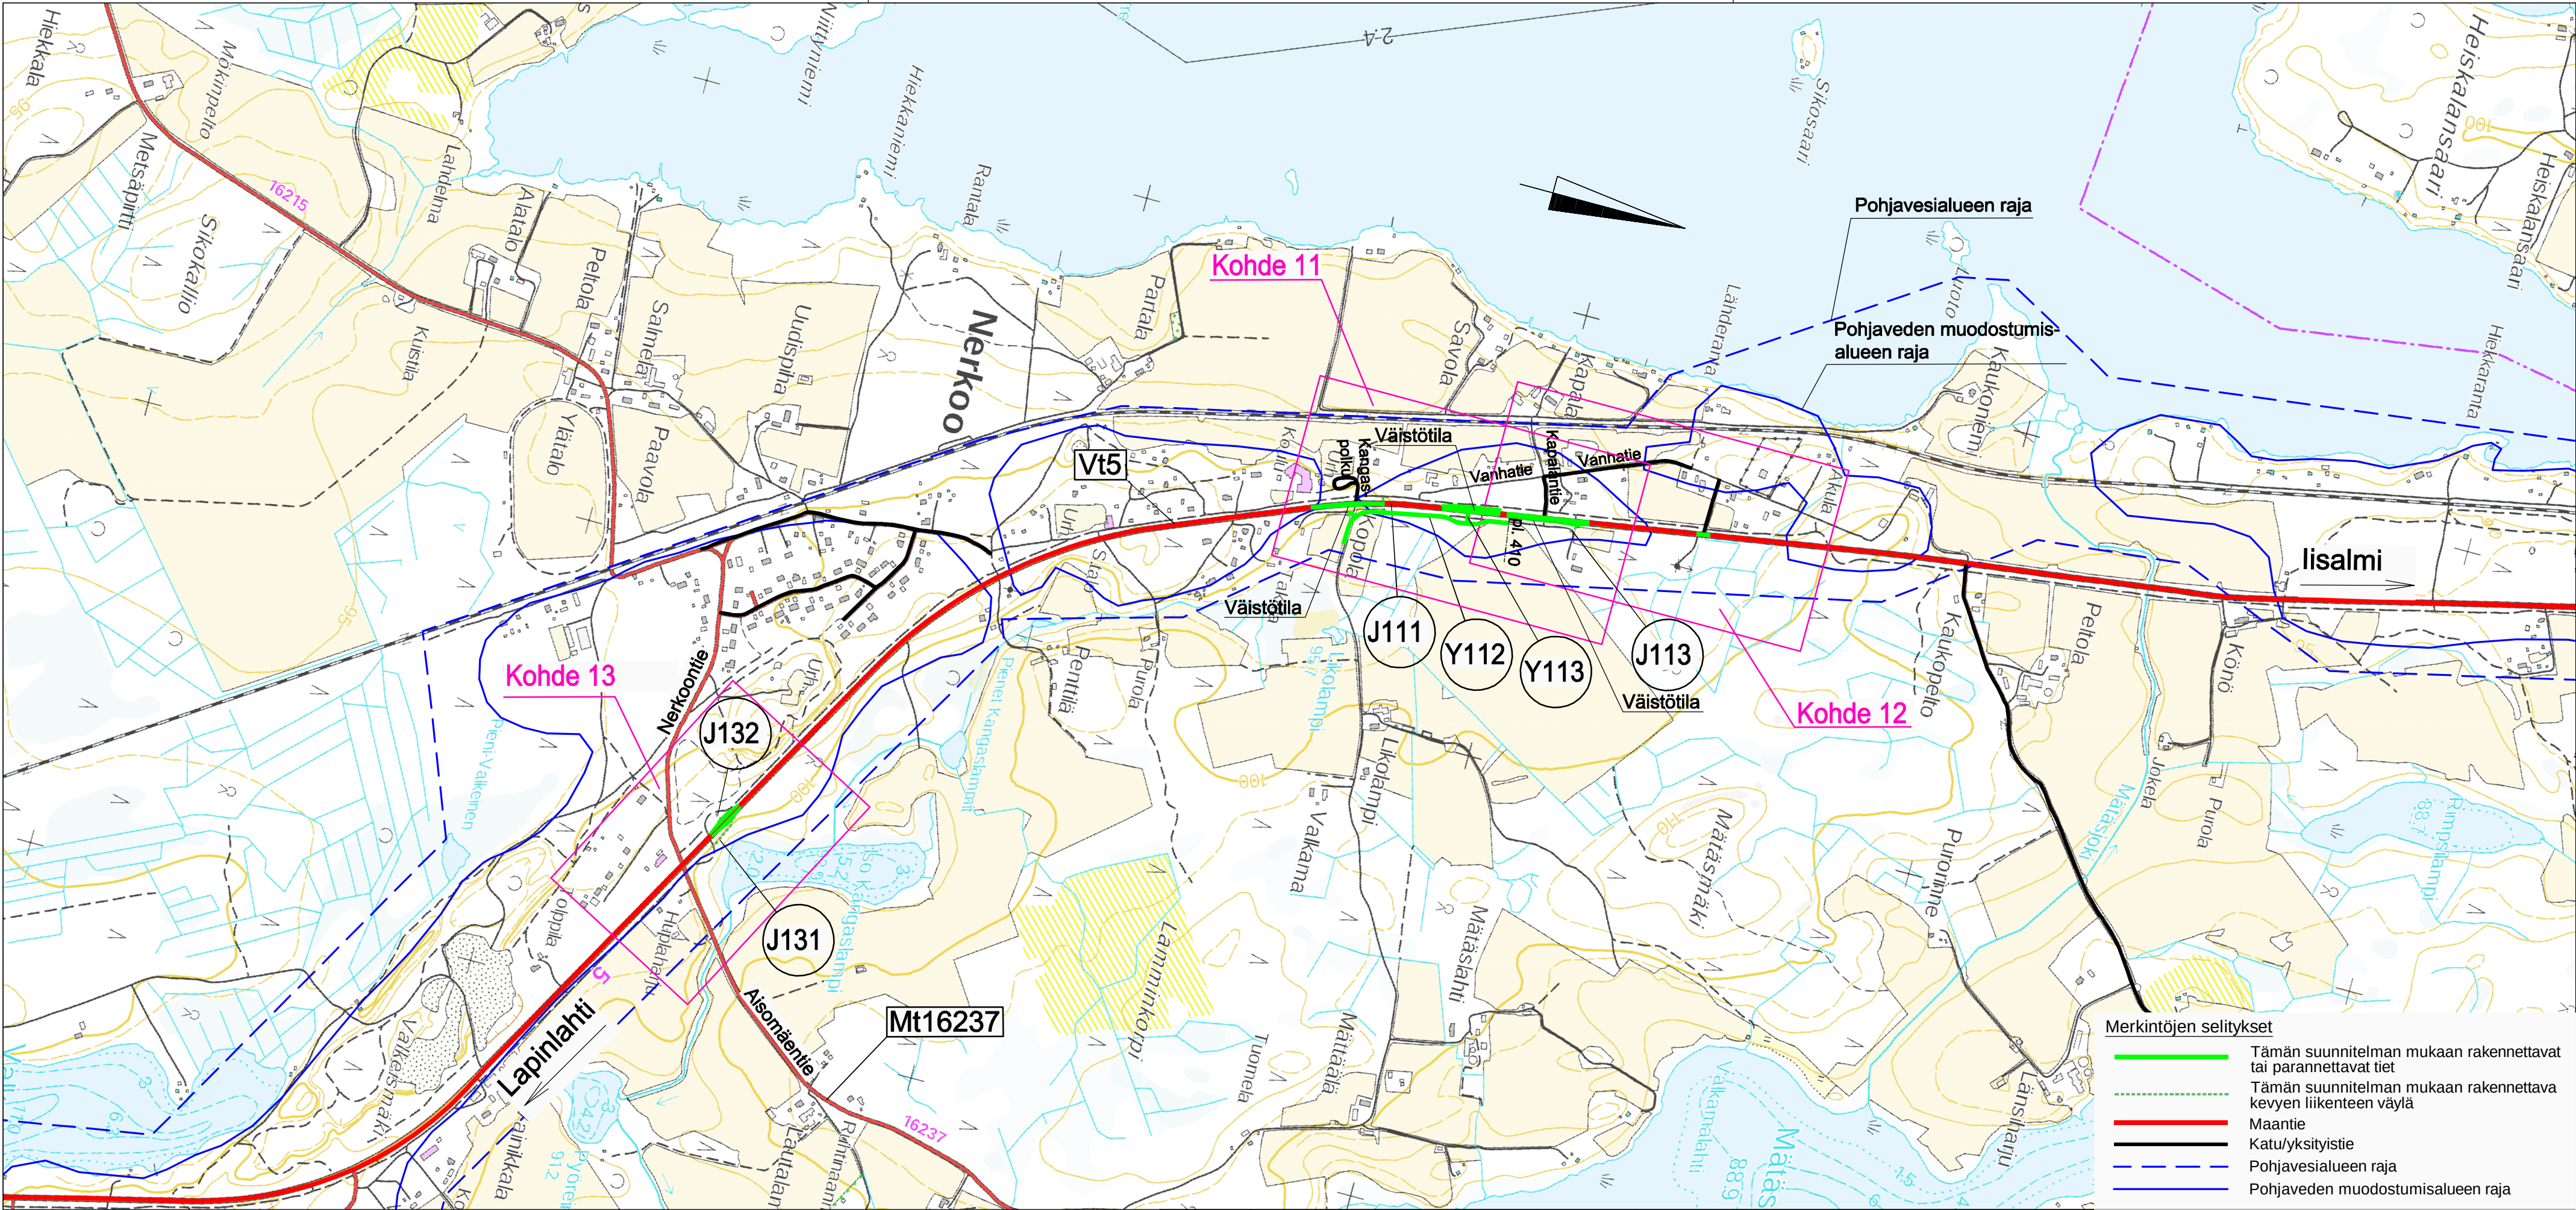

- Merkintöjen selitykset
- Tämän suunnitelman mukaan rakennettavat tai parannettavat tiet
 - Tämän suunnitelman mukaan rakennettava kevyen liikenteen väylä
 - Maantie
 - Katu/yksitystie
 - Pohjavesialueen raja
 - Pohjaveden muodostumisalueen raja

Merkki	Muutos	Pvm	Suunn.	Tark.	Koordinaattijärjestelmä	ETRS-GK27	Tiesuunnitelma	Mk	Piir.nro
	 Elinkeino-, liikenne- ja ympäristökeskus				Korkeusjärjestelmä	N2000	Valtatien 5 liikenneturvallisuustoimenpiteet välillä Siilinjärvi - Lapinlahti		
Pvm	Hyv.		Pvm	Suunn.	Kari Rautio	Tierekisteritunnus	Yleiskartta, Kohteet 11, 12 ja 13	1:10 000	2.3T
28.2.2018	Maarit Kauppinen	28.2.2018	Proj.pääll.	Keijo Kärkkö					