



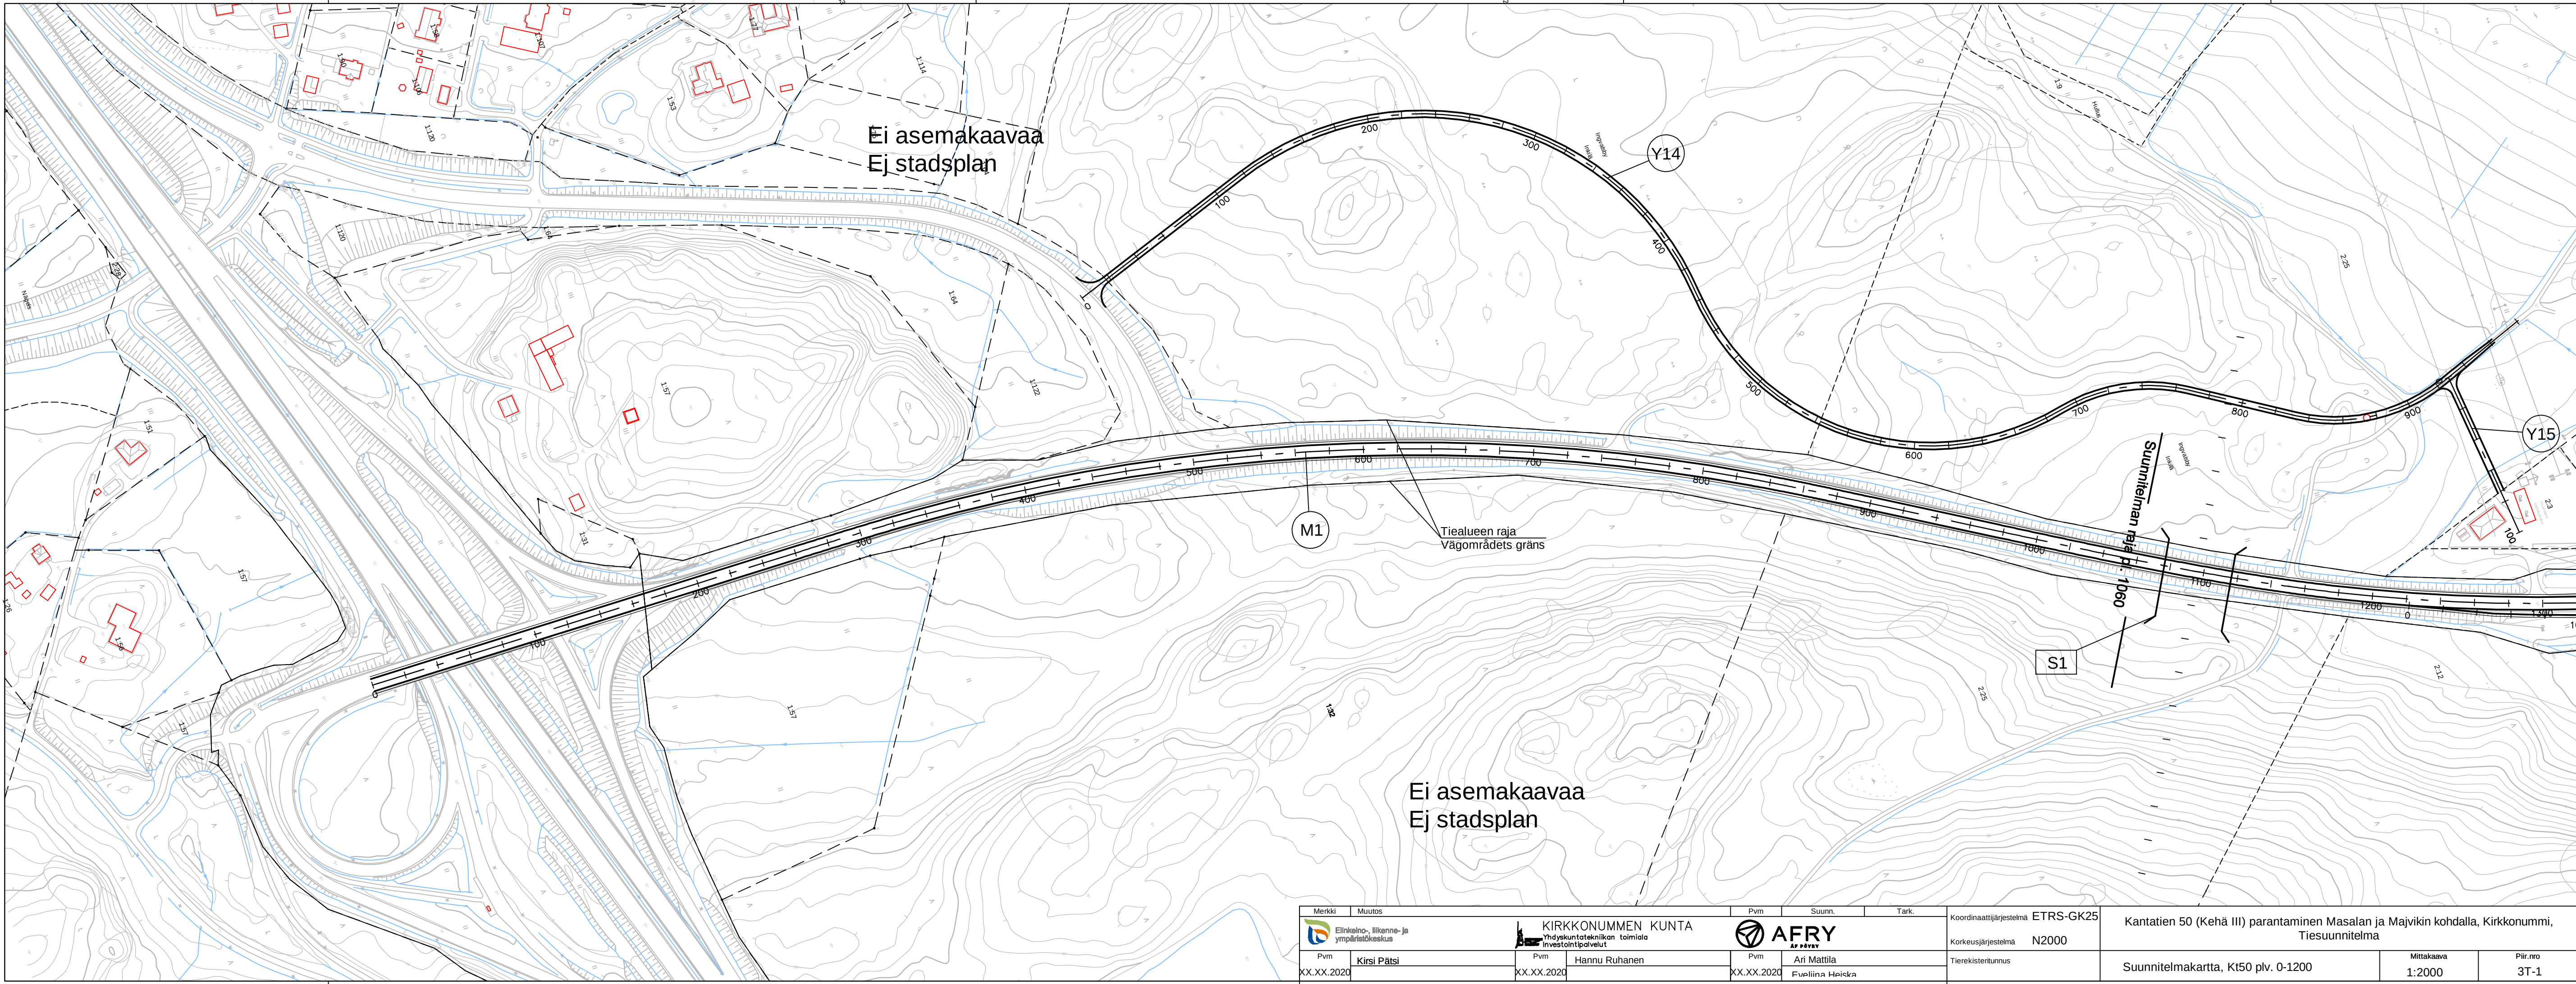

Merkki	Muutos	Pvm	Suunn.	Tark.	Koordinaattijärjestelmä	ETRS-GK25	Kantatien 50 (Kehä III) parantaminen Masalan ja Majvikin kohdalla, Kirkkonummi, Tiesuunnitelma		
					Korkeusjärjestelmä	N2000	Suunnitelmakartta, K150 plv. 0-1200		
Pvm	Kirsi Pätti	Pvm	Hannu Ruhanen	Pvm	Ari Mattila	Tierekisteritunnus	Mittakaava	1:2000	Plir.nro
XX.XX.2020		XX.XX.2020		XX.XX.2020	Fuella Heiska				3T-1

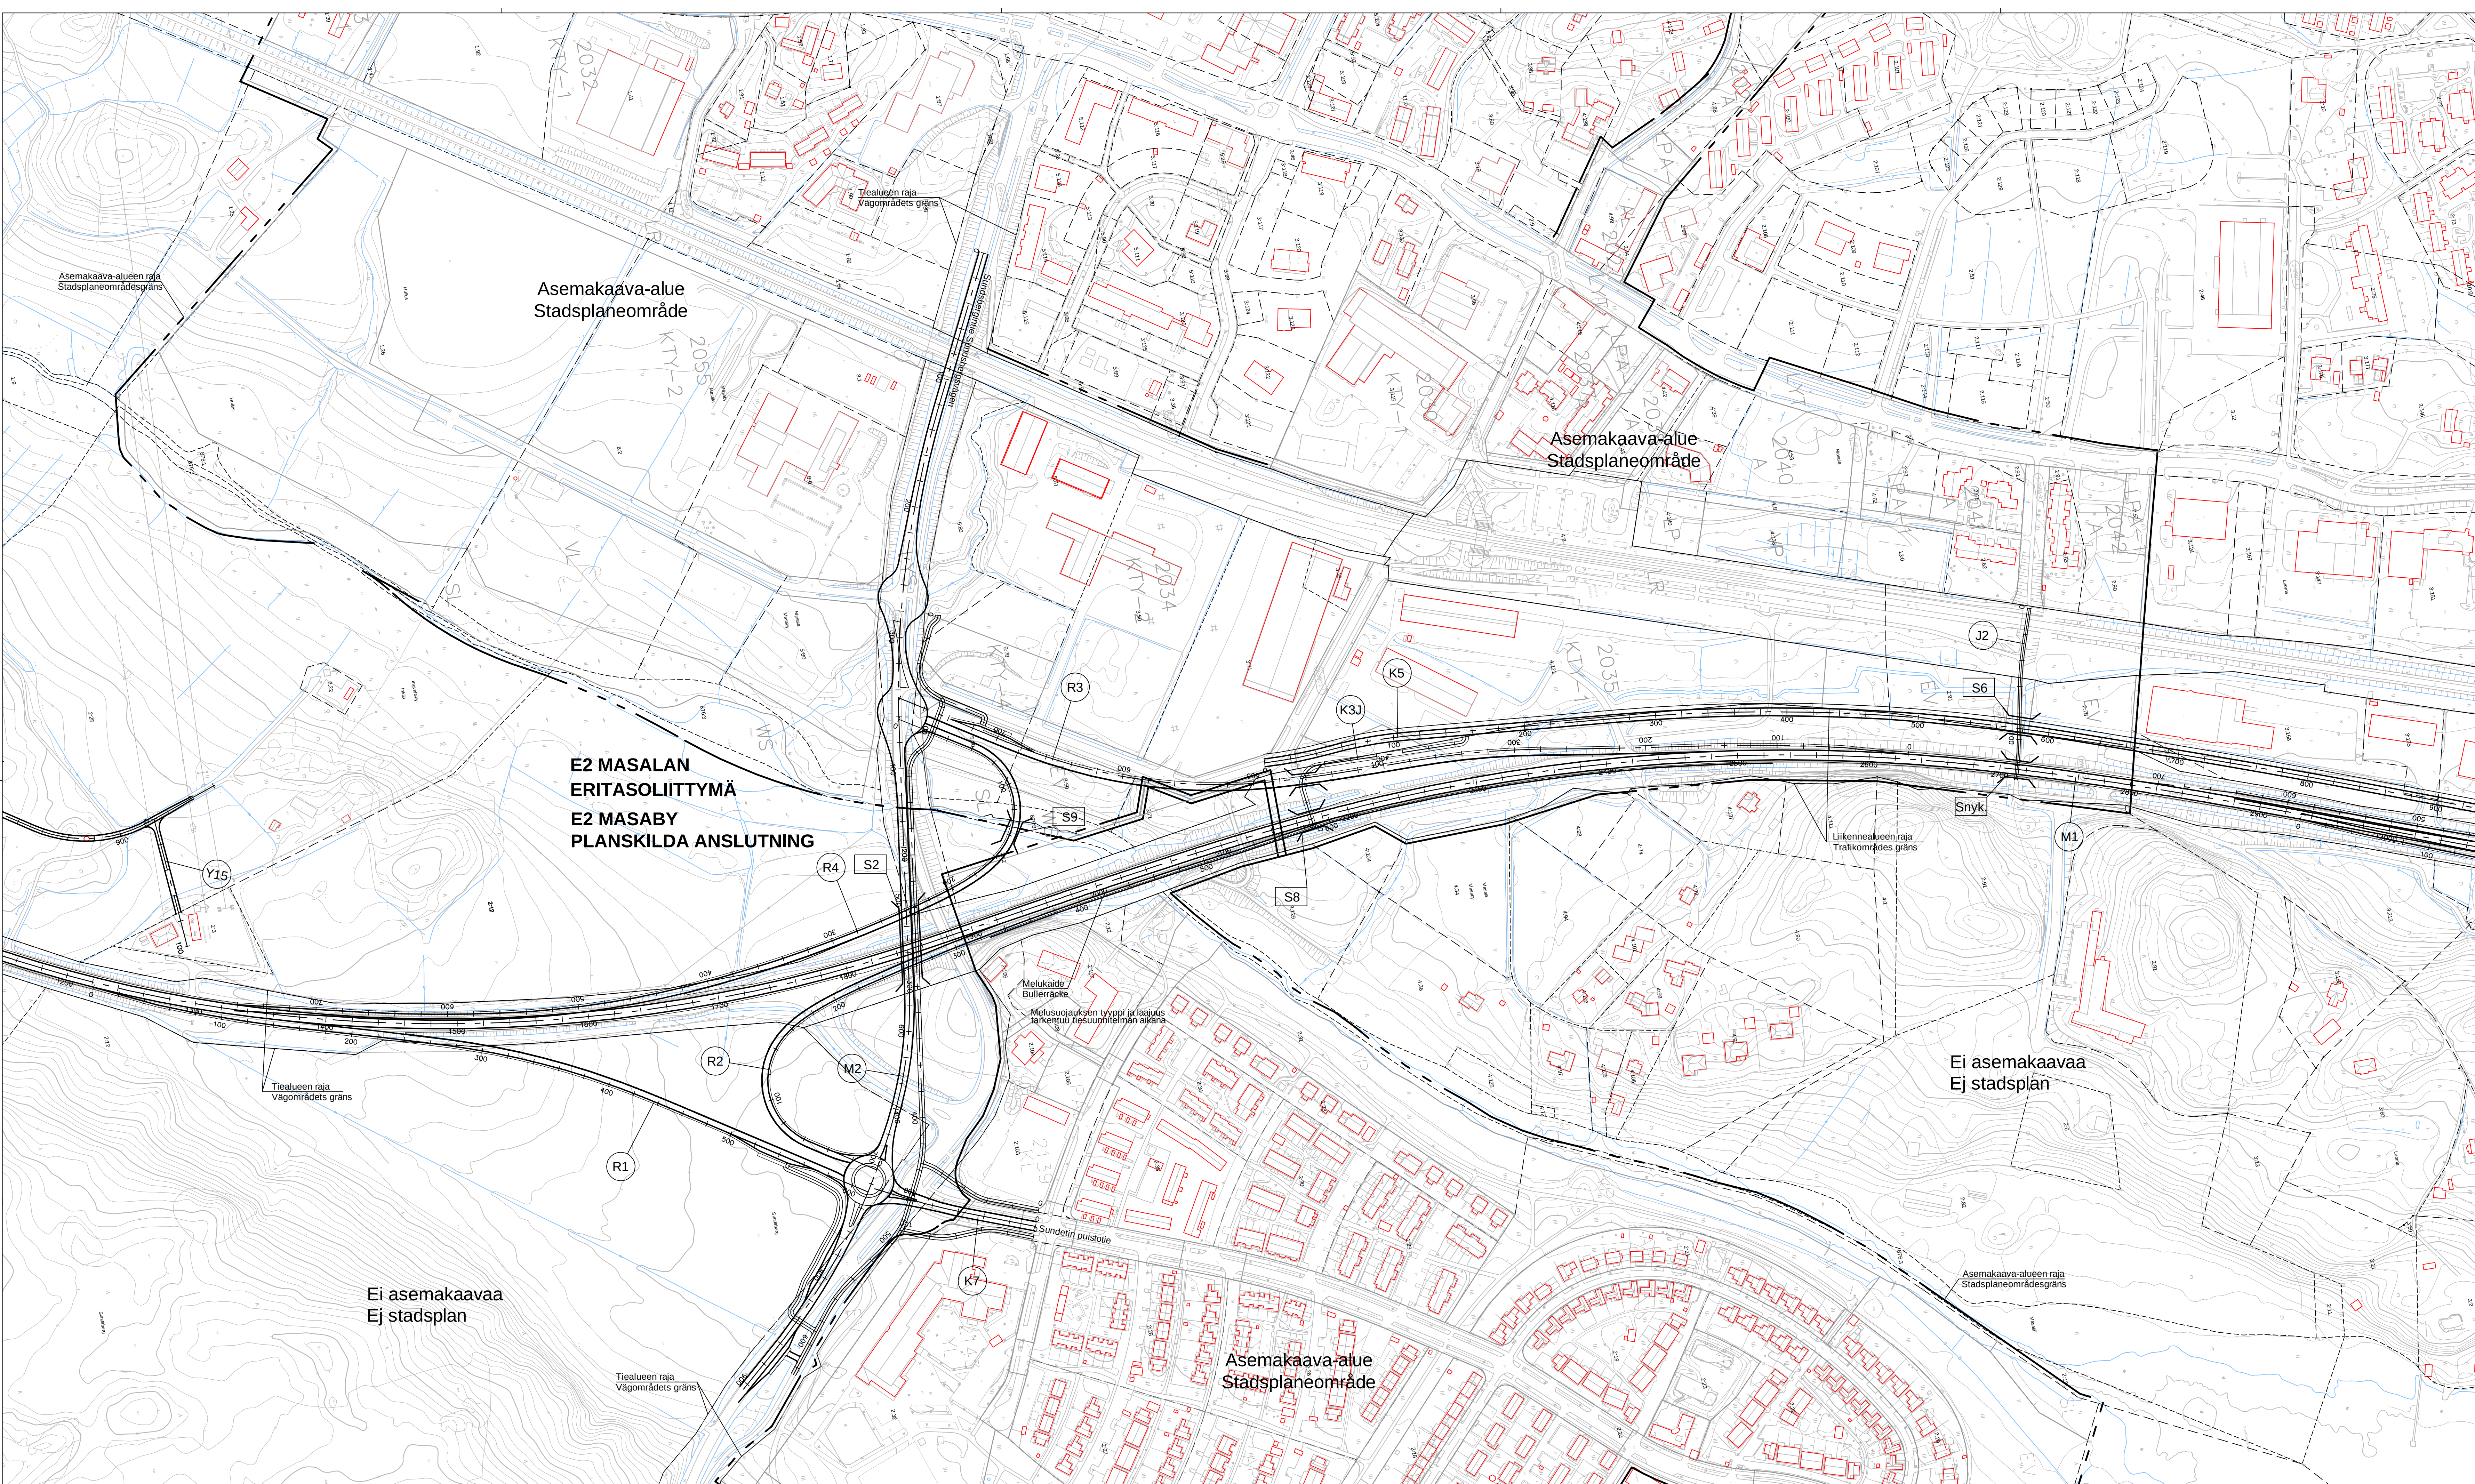

Asemakaava-alue
Stadsplaneområde

Asemakaava-alue
Stadsplaneområde

E2 MASALAN
ERITASOLIITTYMÄ
E2 MASABY
PLANSKILDA ANSLUTNING

Ei asemakaavaa
Ej stadsplan

Ei asemakaavaa
Ej stadsplan

Asemakaava-alue
Stadsplaneområde

E3 MAJVIKIN
ERITASOLIITTYMÄ
E3 MAJVIK
PLANSKILDA ANSLUTNING

Ei asemakaavaa
Ej stadsplan

Ei asemakaavaa
Ej stadsplan