


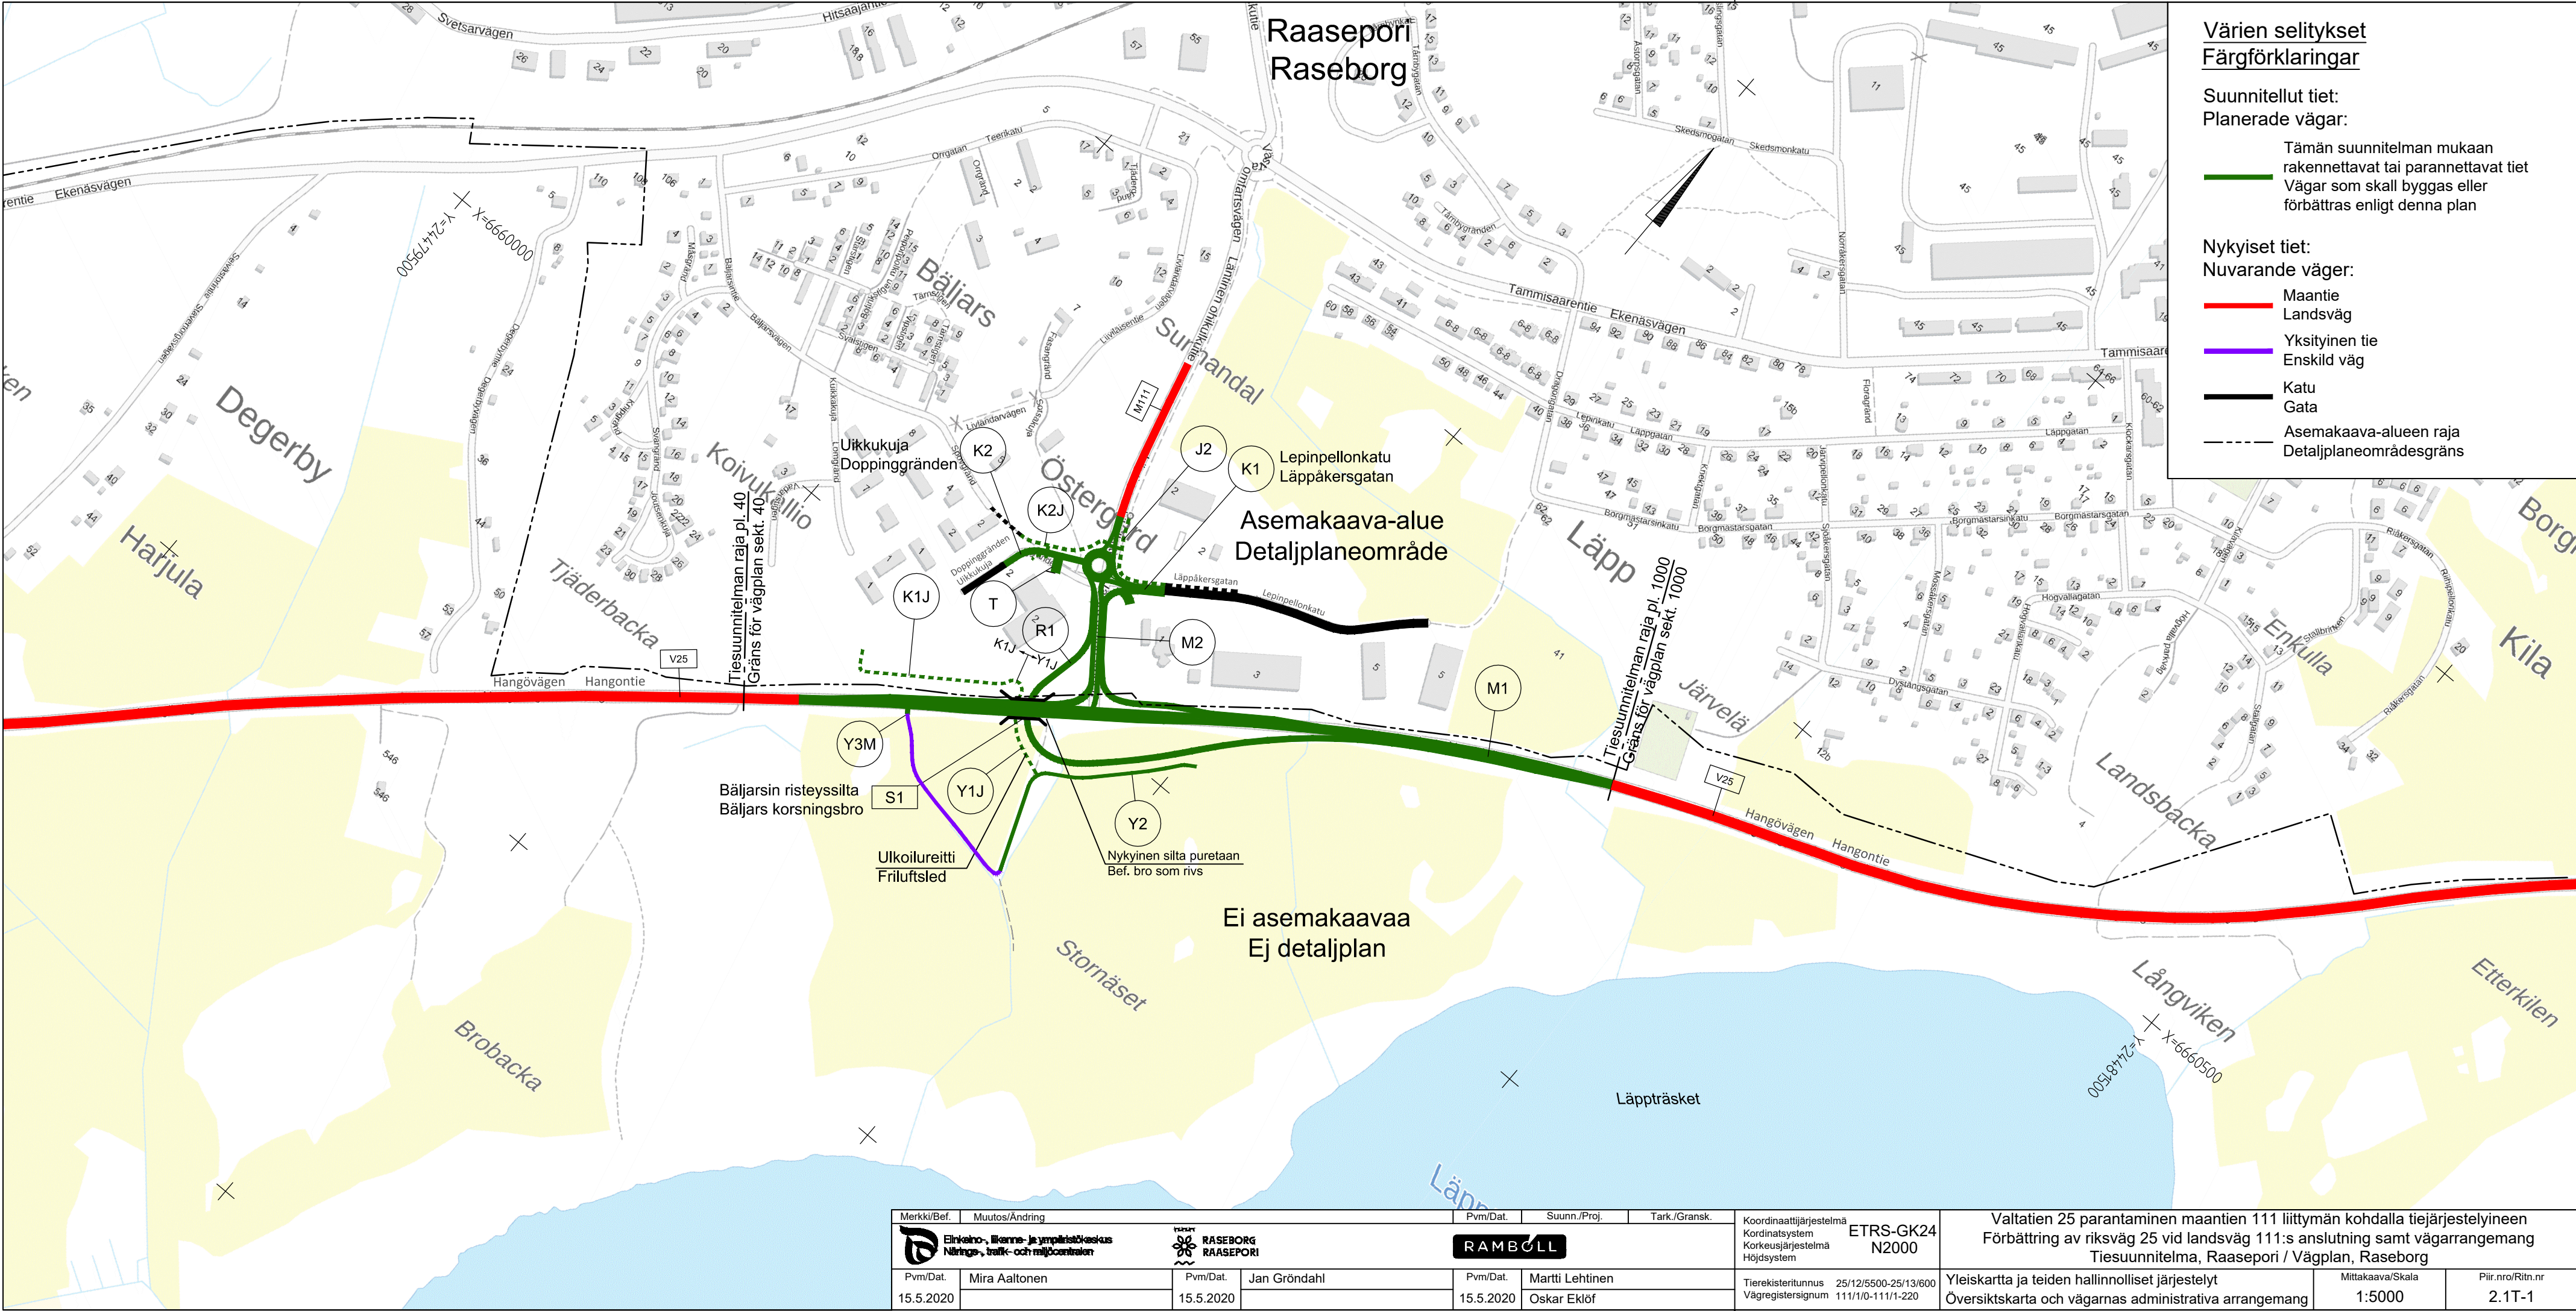

Värien selitykset
Färgförklaringar

Suunnitellut tiet:
Planerade vägar:

Tämän suunnitelman mukaan
rakennettavat tai parannettavat tiet
Vägar som skall byggas eller
förbättras enligt denna plan

Nykyiset tiet:
Nuvarande vägar:

- Maantie
Landsväg
- Yksityinen tie
Enskild väg
- Katu
Gata
- Asemakaava-alueen raja
Detaljplaneområdesgräns

Merkki/Bef.	Muutos/Ändring	Pvm/Dat.	Suunn./Proj.	Tark./Gransk.	Koordinaattijärjestelmä Kordinatsystem Korkeusjärjestelmä Höjdsystem	Valtatien 25 parantaminen maantien 111 liittymän kohdalla tiejärjestelyineen Förbättring av riksväg 25 vid landsväg 111:s anslutning samt vägarangemang Tiesuunnitelma, Raasepori / Vägplan, Raseborg
			ETRS-GK24 N2000			
Pvm/Dat.	Mira Aaltonen	Pvm/Dat.	Jan Gröndahl	Pvm/Dat.	Martti Lehtinen	Yleiskartta ja teiden hallinnolliset järjestelyt Översiktskarta och vägarnas administrativa arrangemang
15.5.2020		15.5.2020		15.5.2020	Oskar Eklöf	Mittakaava/Skala Pliir.nro/Ritn.nr
						1:5000 2.1T-1