
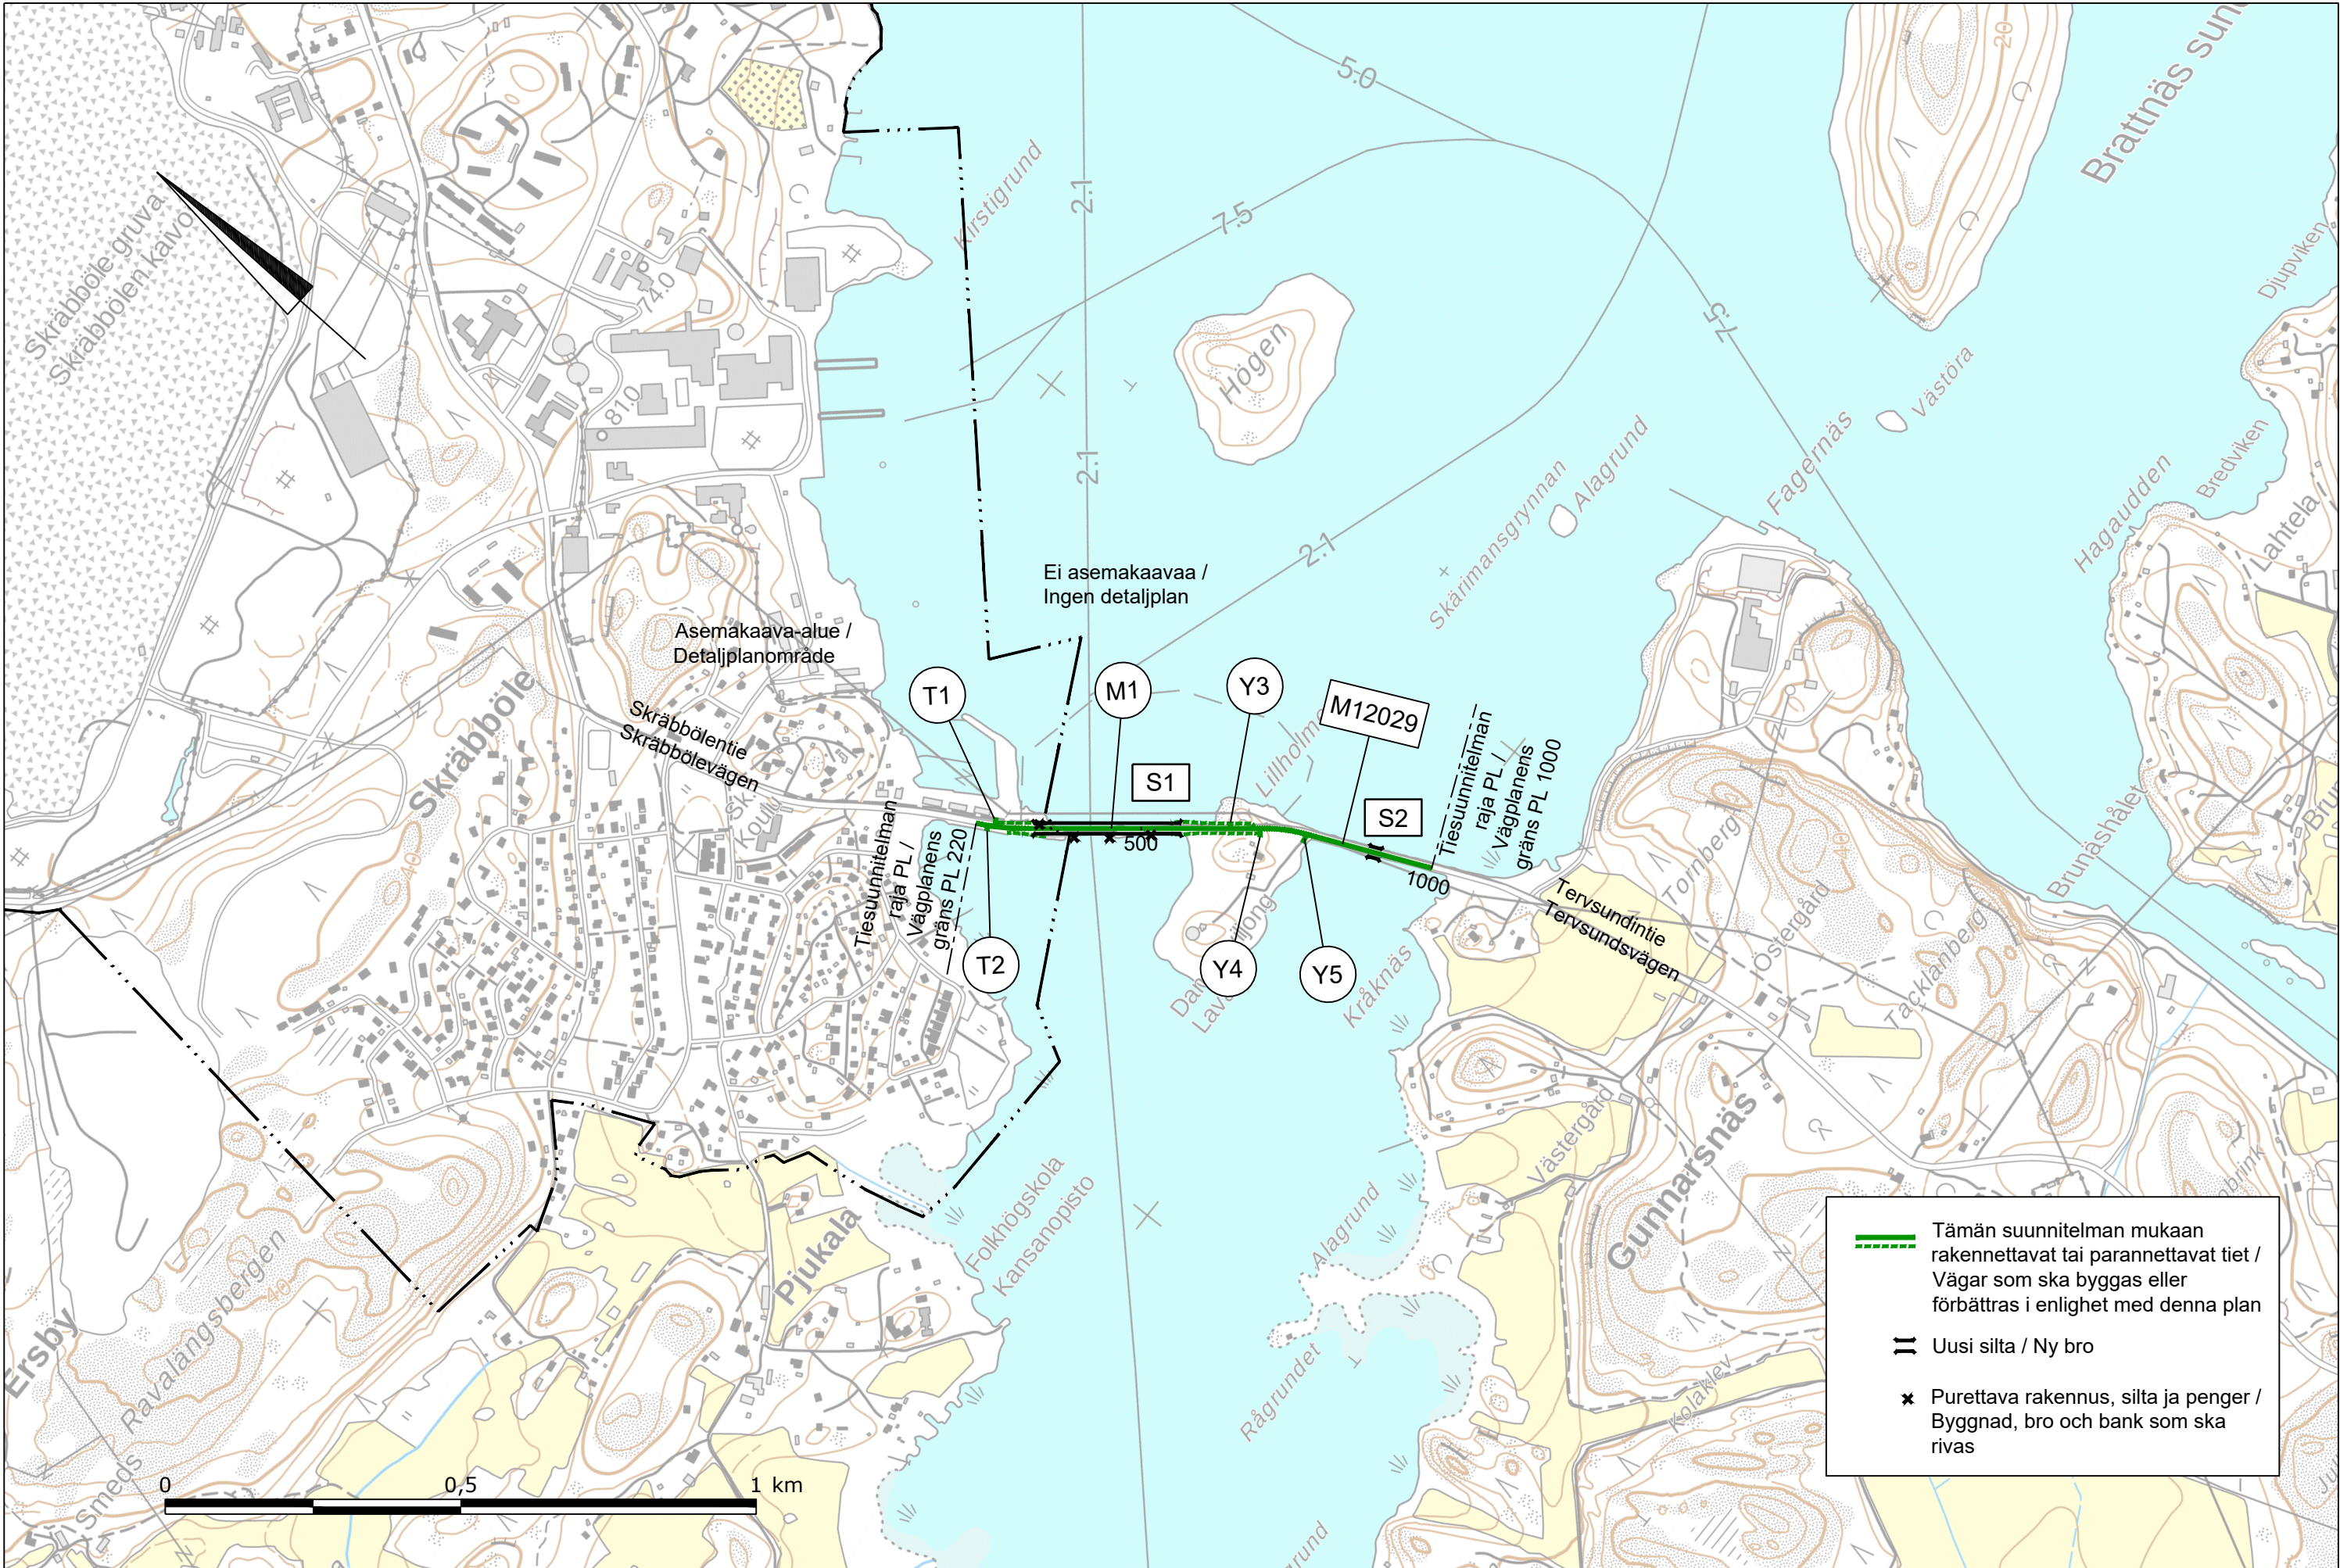


 

Merkki / Beteckning		Muutos / Ändring		Pvm / Datum		Suunn. / Plan.		Tark. / Gransk.											
		SITOWISE								Koordinaattijärjestelmä / ETRS-GK23 Koordinatsystem Korkeusjärjestelmä / Nöjdssystem N2000									
Pvm / Datum		Matti Kiljunen		Pvm / Datum		Maija Ketola						Tierekisteritunnus / Vägregisterbeteckning		Maantien 12029 parantaminen uusimalla Lillholmenin silta, Parainen, tiesuunnitelma / Förbättring av landsväg 12029 genom att förnya Lillholmens bro, Pargas		Mittakaava / Skala 1:10 000		Piir.nro / Ritn. nr 2T-1	
29.5.2019				29.5.2019		Seppo Pulliainen						12029/1/0 - 12019/1/778							