
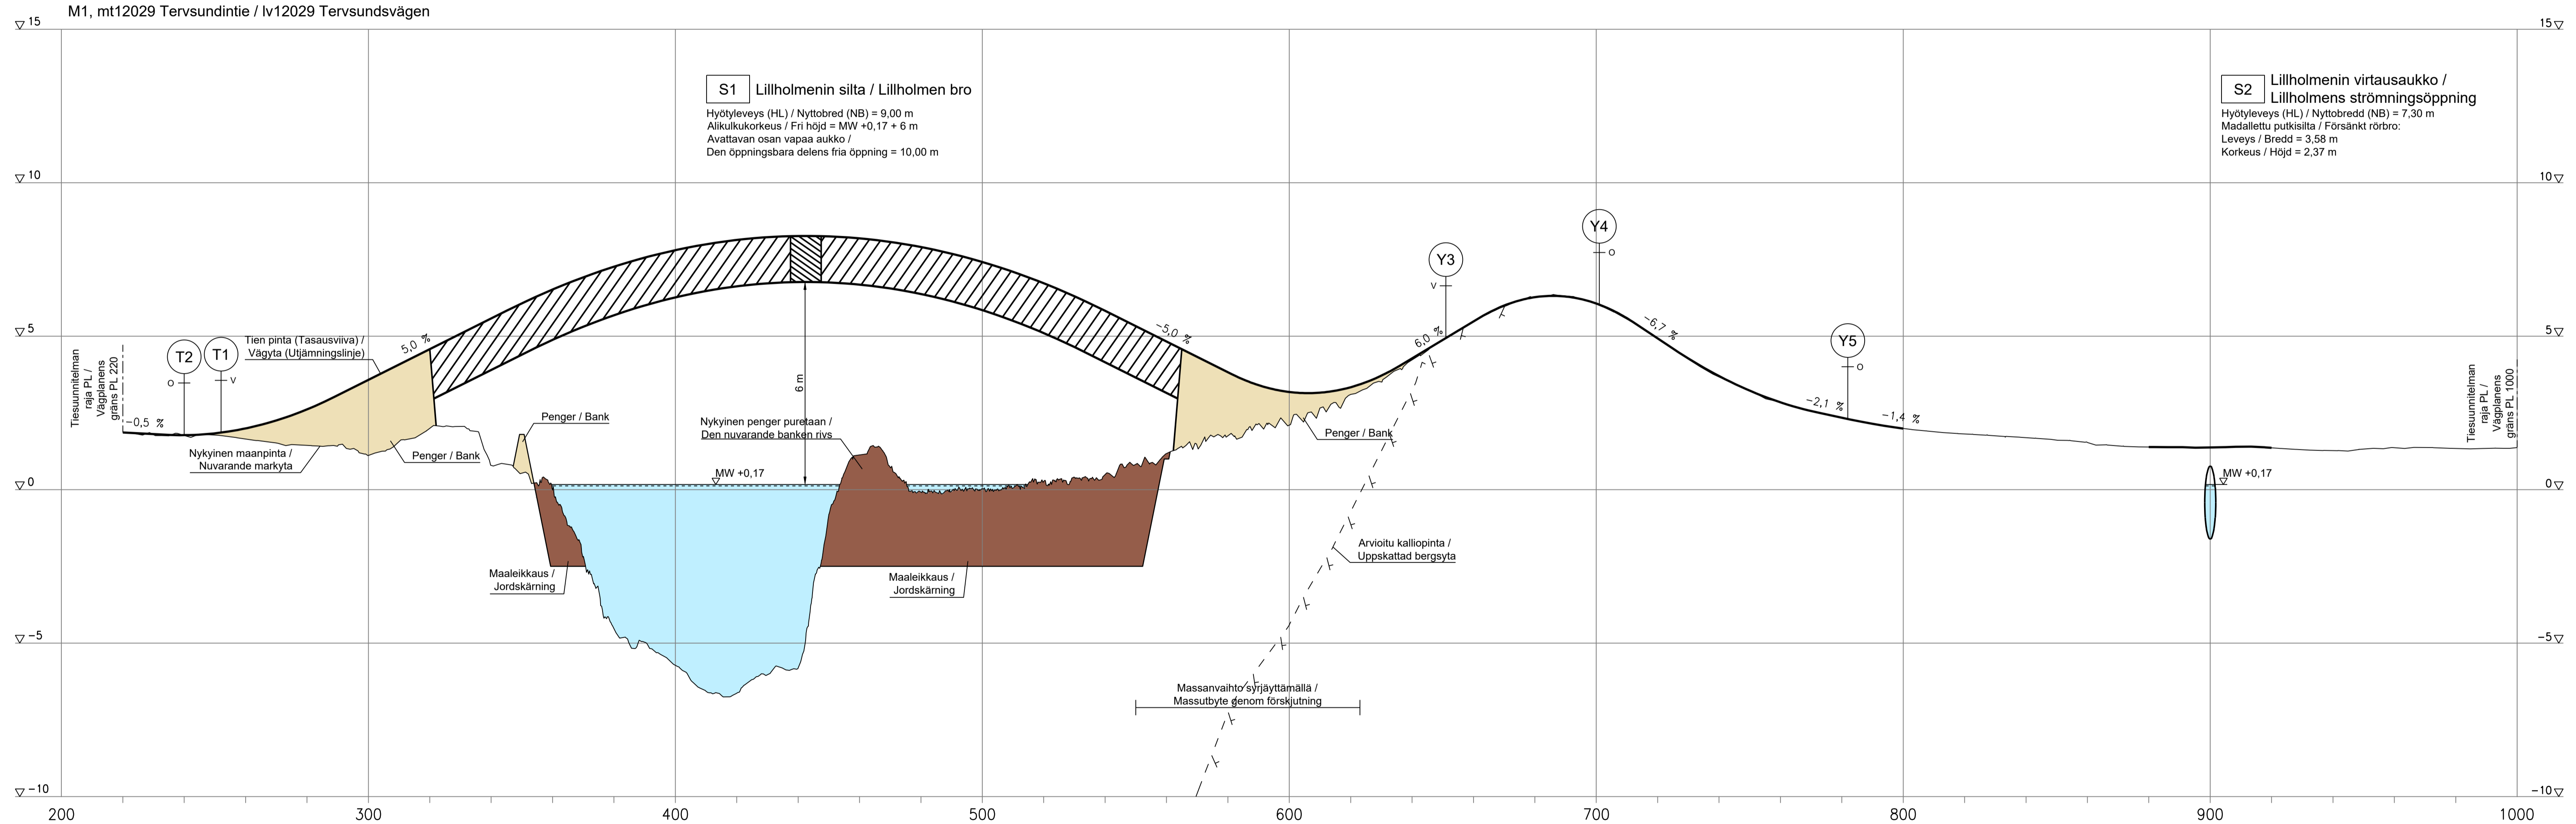


Maaleikkaus /
Jordskärmning

Penger /
Bank

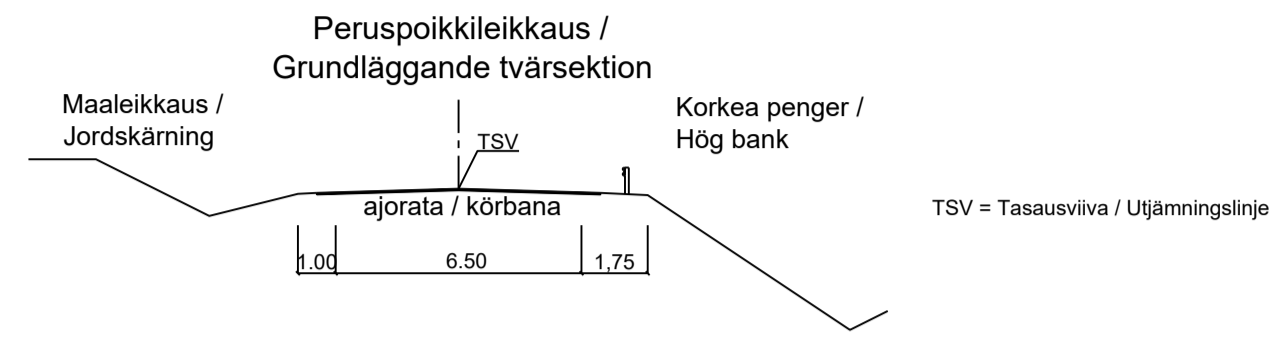

Merkki / Beteckning	Muutos / Ändring	Pvm / Datum	Suunn. / Plan.	Tark. / Gransk.	Koordinaattijärjestelmä / ETRS-GK23	Maantien 12029 parantaminen uusimalla Lillholmenin silta, Parainen, tiesuunnitelma / Förbättring av landsväg 12029 genom att förnya Lillholmens bro, Pargas
					Koordinatit / Koordinater	
Pvm / Datum	Matti Kiljunen	Pvm / Datum	Majja Ketola		Korkeusjärjestelmä / Höjdsystem	
29.5.2019		29.5.2019	Seppo Pulliainen		N2000	
					Tietyksen nimi / Vägnamn	
					12029/1/0 - 12019/1/778	
					Pituusleikkaus M1 / Längdsektion M1	
					Mittakaava / Skala	
					1:1000/1:100	
					Piir.no / Ritn.nr	
					ST-1	