


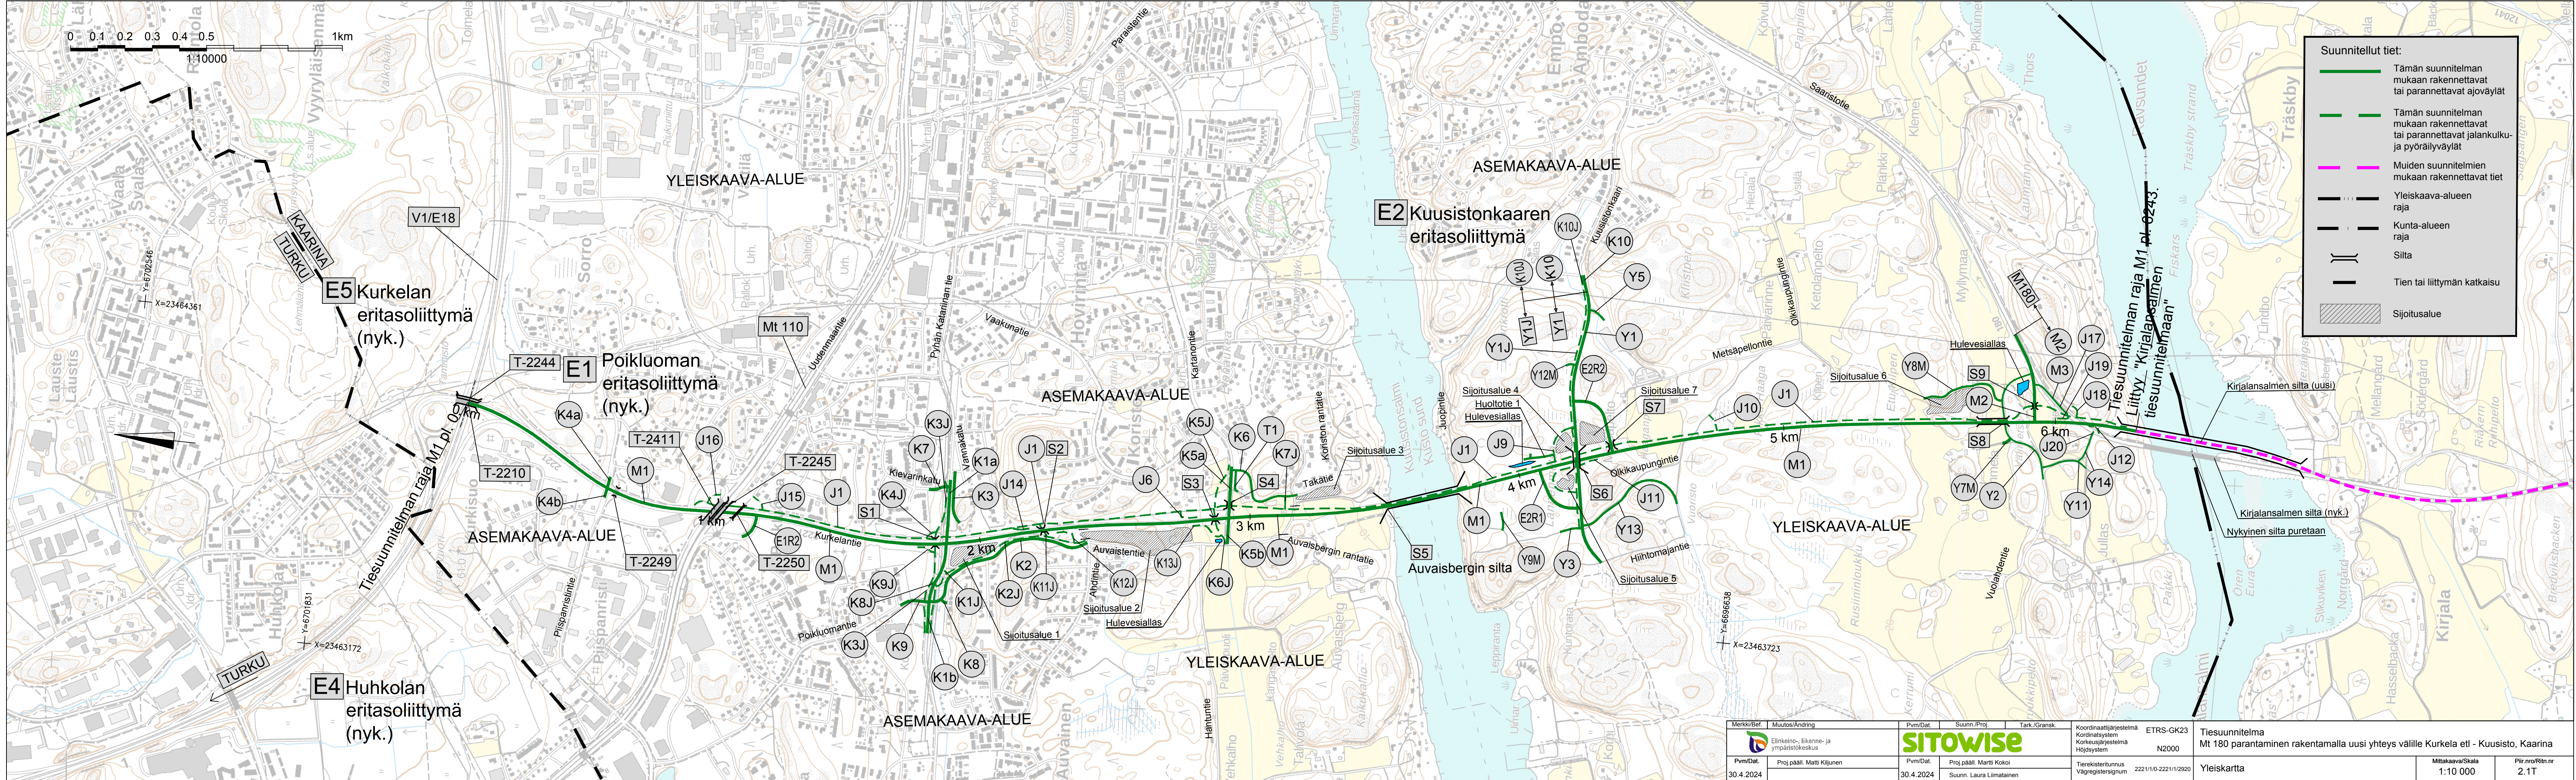

Suunnitellut tiet:

- Tämän suunnitelman mukaan rakennettavat tai parannettavat ajoväylät
- Tämän suunnitelman mukaan rakennettavat tai parannettavat jalankulku- ja pyöräilyväylät
- Muiden suunnitelmien mukaan rakennettavat tiet
- Yleiskaava-alueen raja
- Kunta-alueen raja
- Silta
- Tien tai liittymän katkaisu
- Sijoitusalue

Merkit/Bef.	Muutos/Ändring	Pvm/Dat.	Suunn./Proj.	Tark./Gransk.	Koordinaattijärjestelmä Koordinaattien korkeusjärjestelmä Höjdsystem	ETRS-GK23 N2000	Tiesuunnitelma Mt 180 parantaminen rakentamalla uusi yhteys välille Kurkela etl - Kuusisto, Kaarina
	Elinkeino-, liikenne- ja ympäristökeskus	Pvm/Dat. 30.4.2024	Proj.pääll. Matti Kijunen	Proj.pääll. Matti Kokoi Suunn. Laura Liimatainen	Tietorekisteritunnus Vägarregistersignum	2221/110-2221/1/2920	Yleiskartta
						Mittakaava/Skala 1:10 000	Piir.no/ritn.nr 2.1T