

Suunnitellut tiet:


- Tämän suunnitelman mukaan rakennettavat tai parannettavat tiet
- Muiden suunnitelmien mukaan rakennettavat tiet

Yleiskaava-alueen raja

Kunta-alueen raja

Nykyiset tiet ja suunnitelman hallinnolliset muutokset:

- Valtatie/maantie
- Yksityistie
- Katu
- Sijotusalue

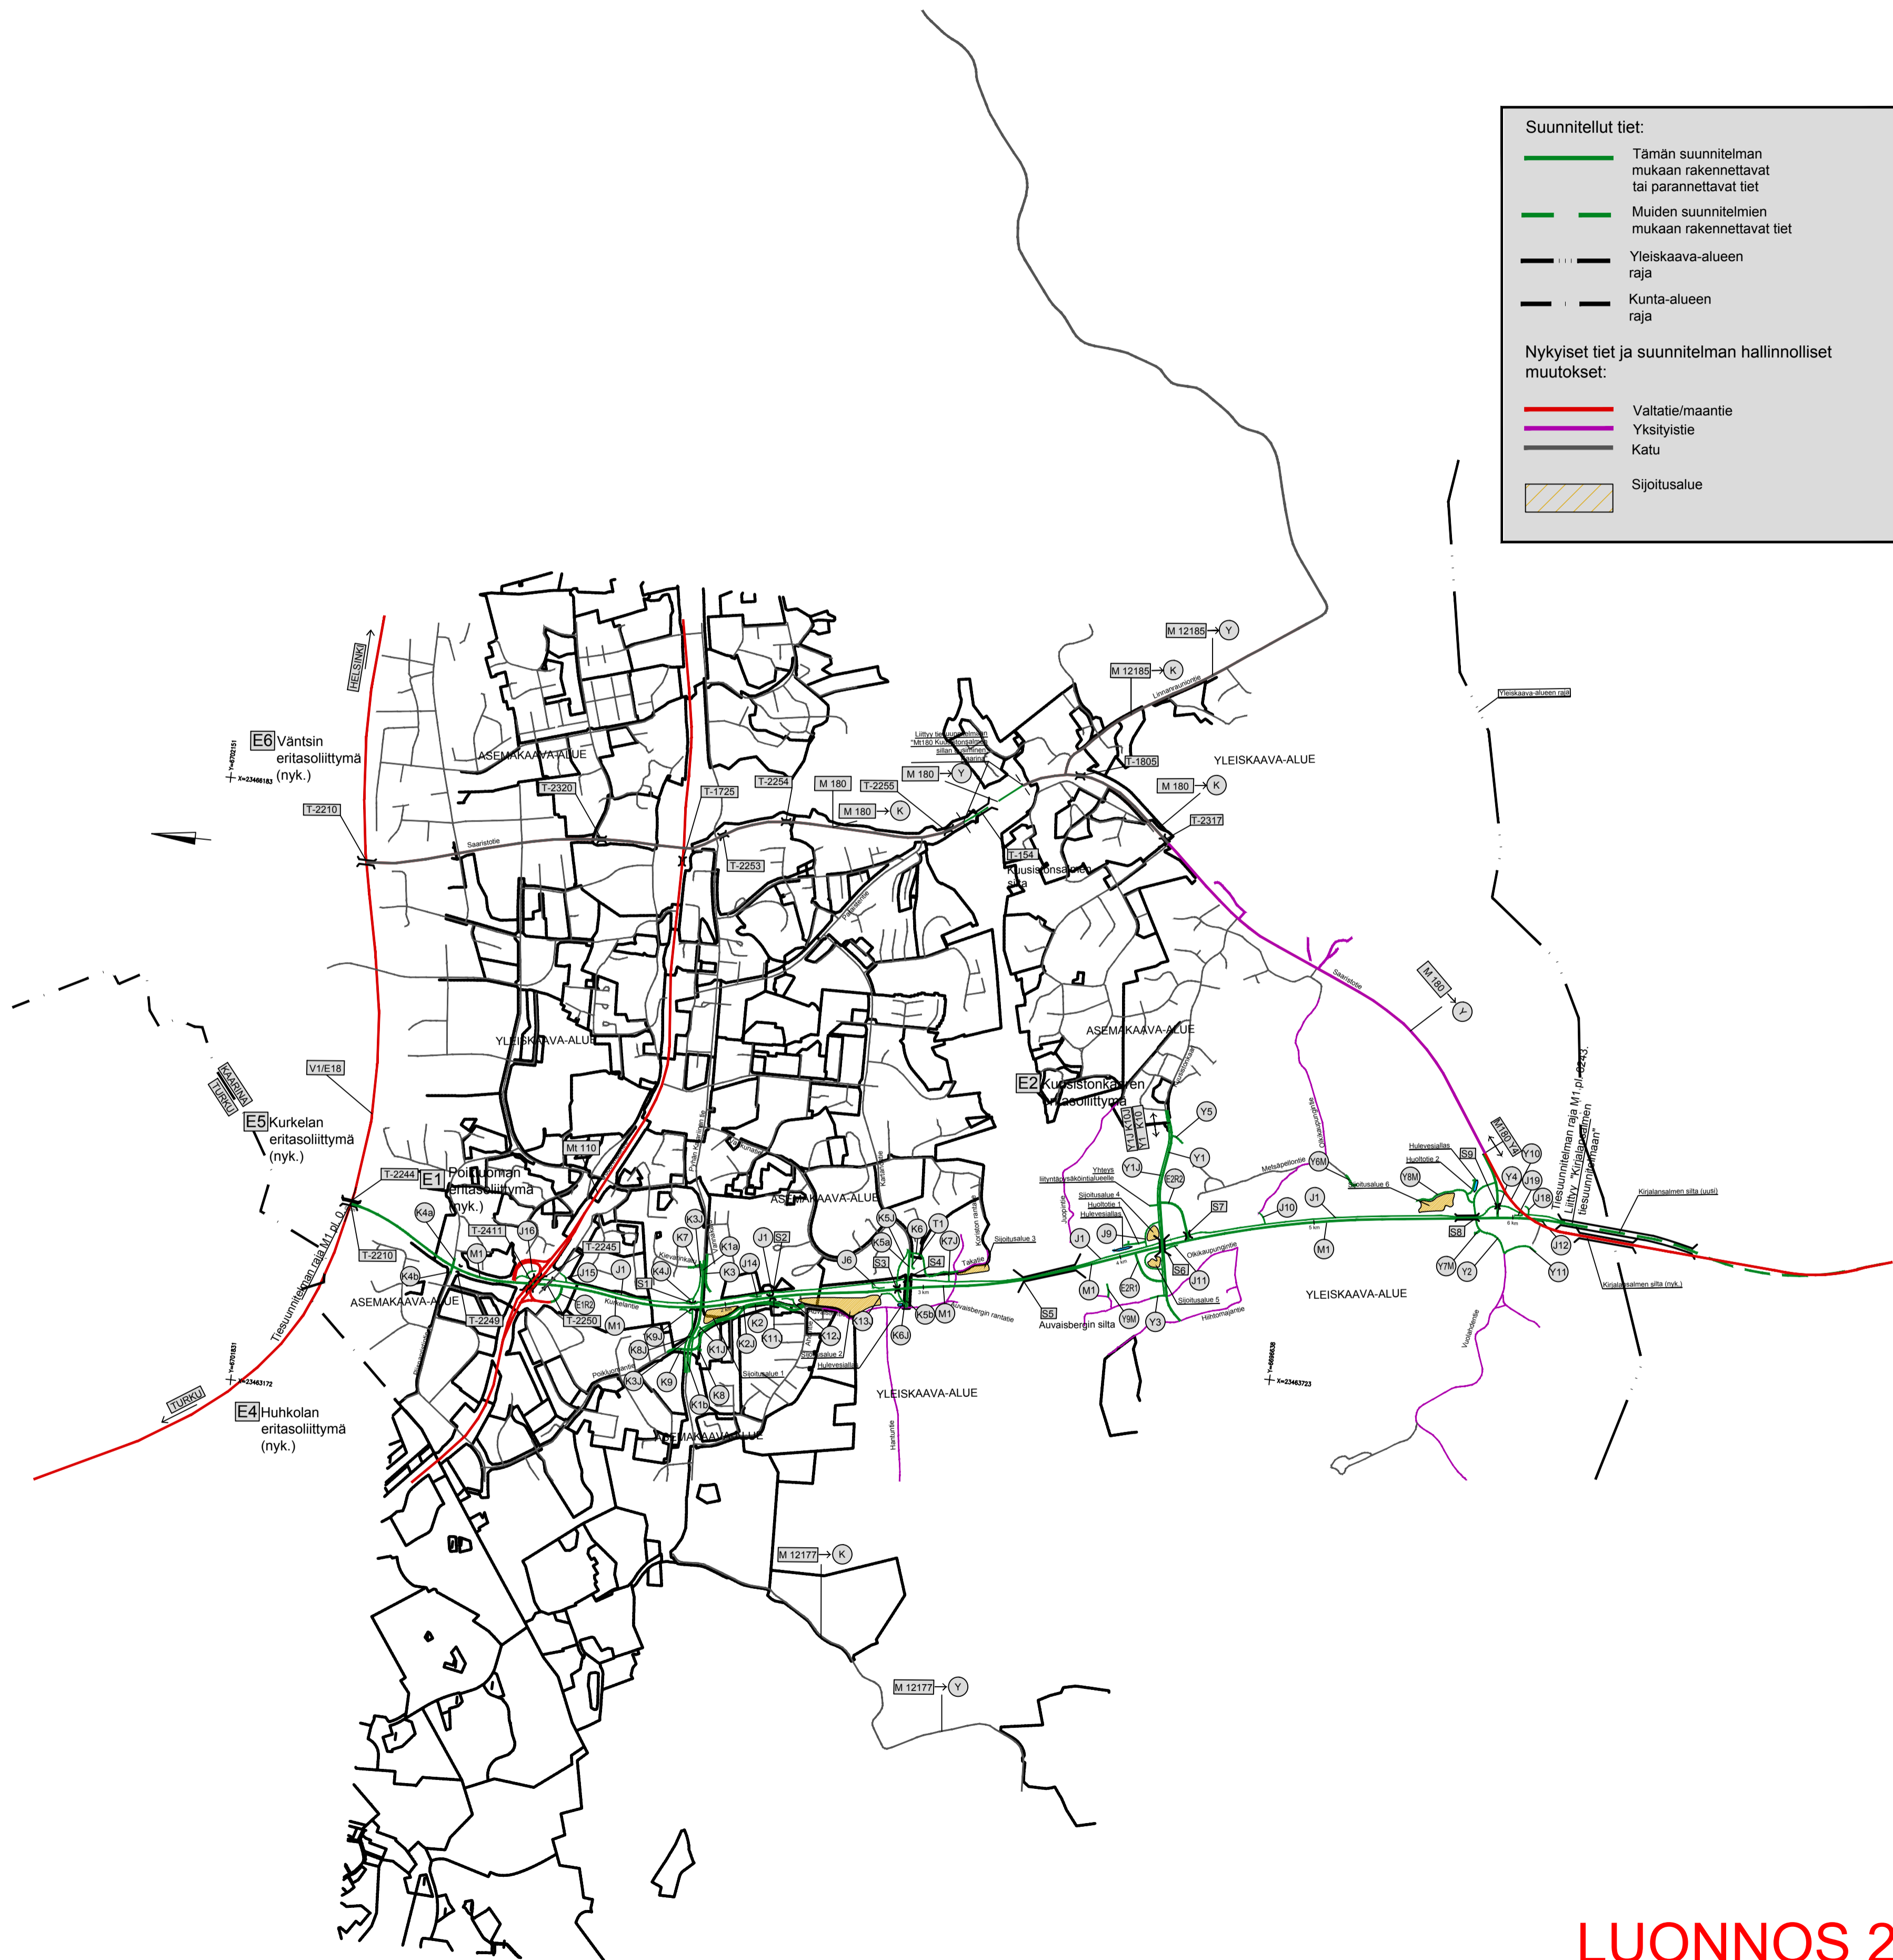

LUONNOS 27.3.2024

Merkitseminen Muutos/Äändrykset Elinkeino-, liikenne- ja ympäristökeskus	Pvm/Dat. Suunn./Proj. Tark./Graniik. SITOWISE	Koordinaattijärjestelmä ETRS-GK23 Koordinatit N2000	Tiesuunnitelma Mt 180 parantaminen rakentamalla uusi yhteys välille Kurkela etu - Kuusisto, Kaarina
Pvm/Dat. x.x.2024	Proj.pääll. Matti Kijunen	Pvm/Dat. x.x.2024	Proj.pääll. Martti Kokoi Suunn. Laura Limatäinen
		Tiesuunnitelman Vägiestitelmänumero 2221/180-2221/180200	Hallinnollisten järjestelyiden kartta Mitakaava/Scala 1:20 000 Piir.no/Reit.no 2.21