



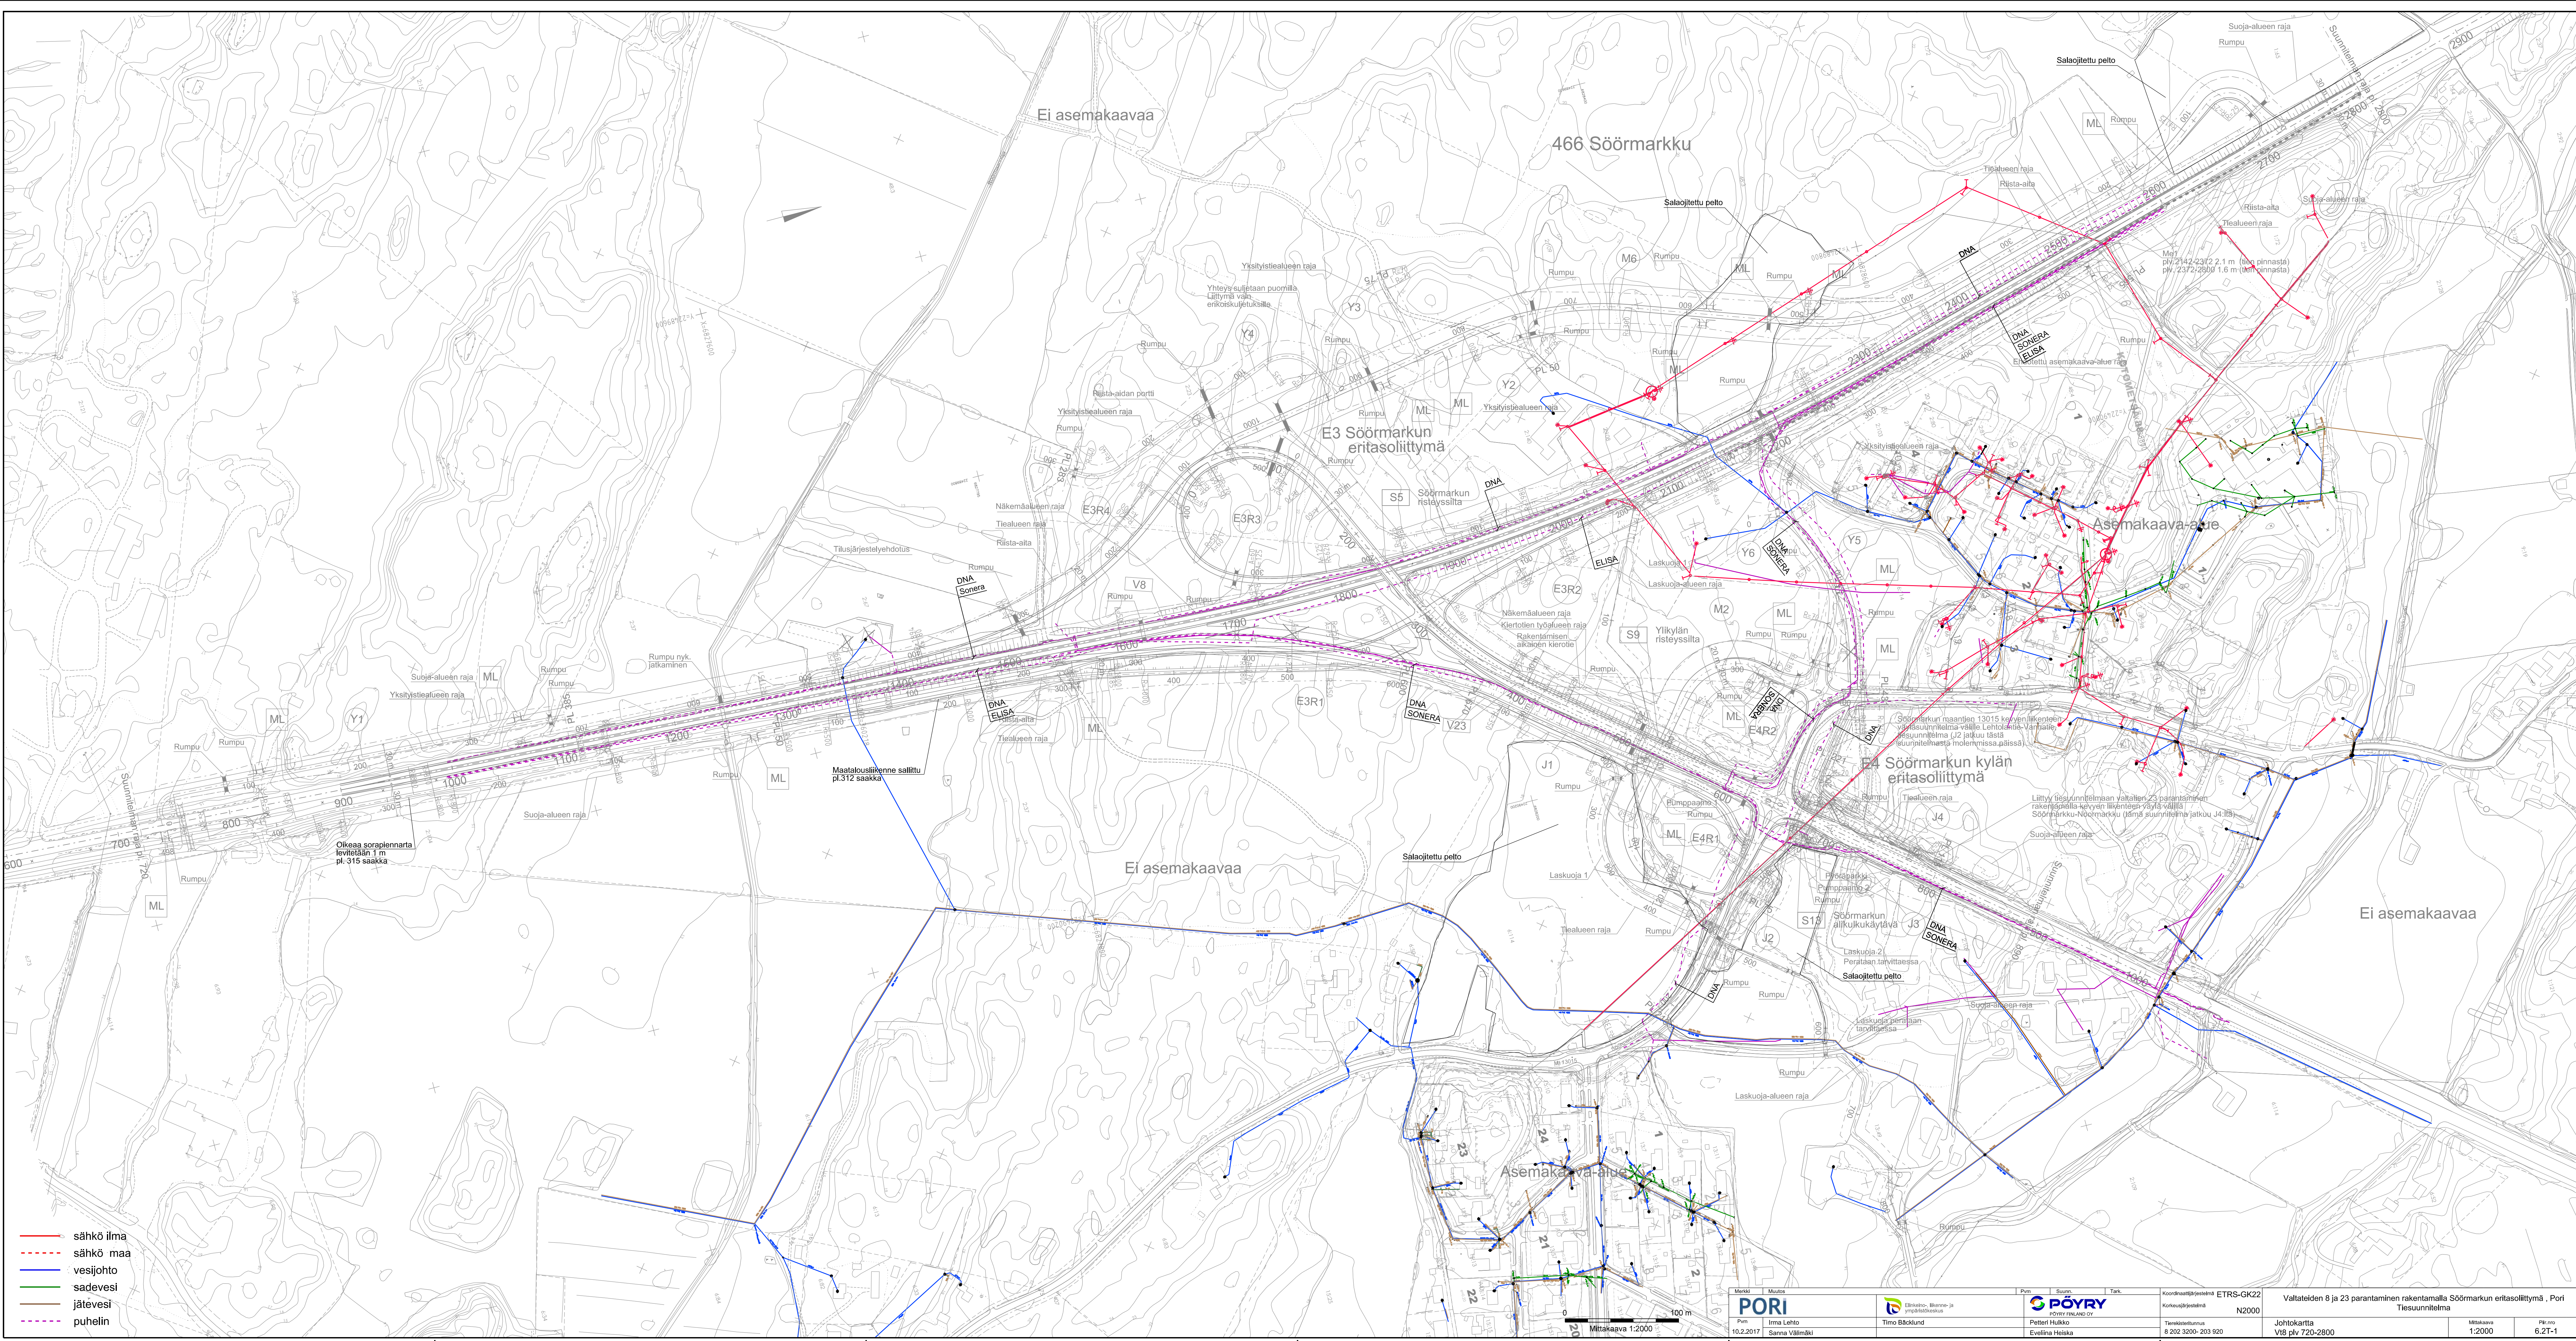

- sähkö ilma
- sähkö maa
- vesijohto
- sadevesi
- jätevesi
- puhelin

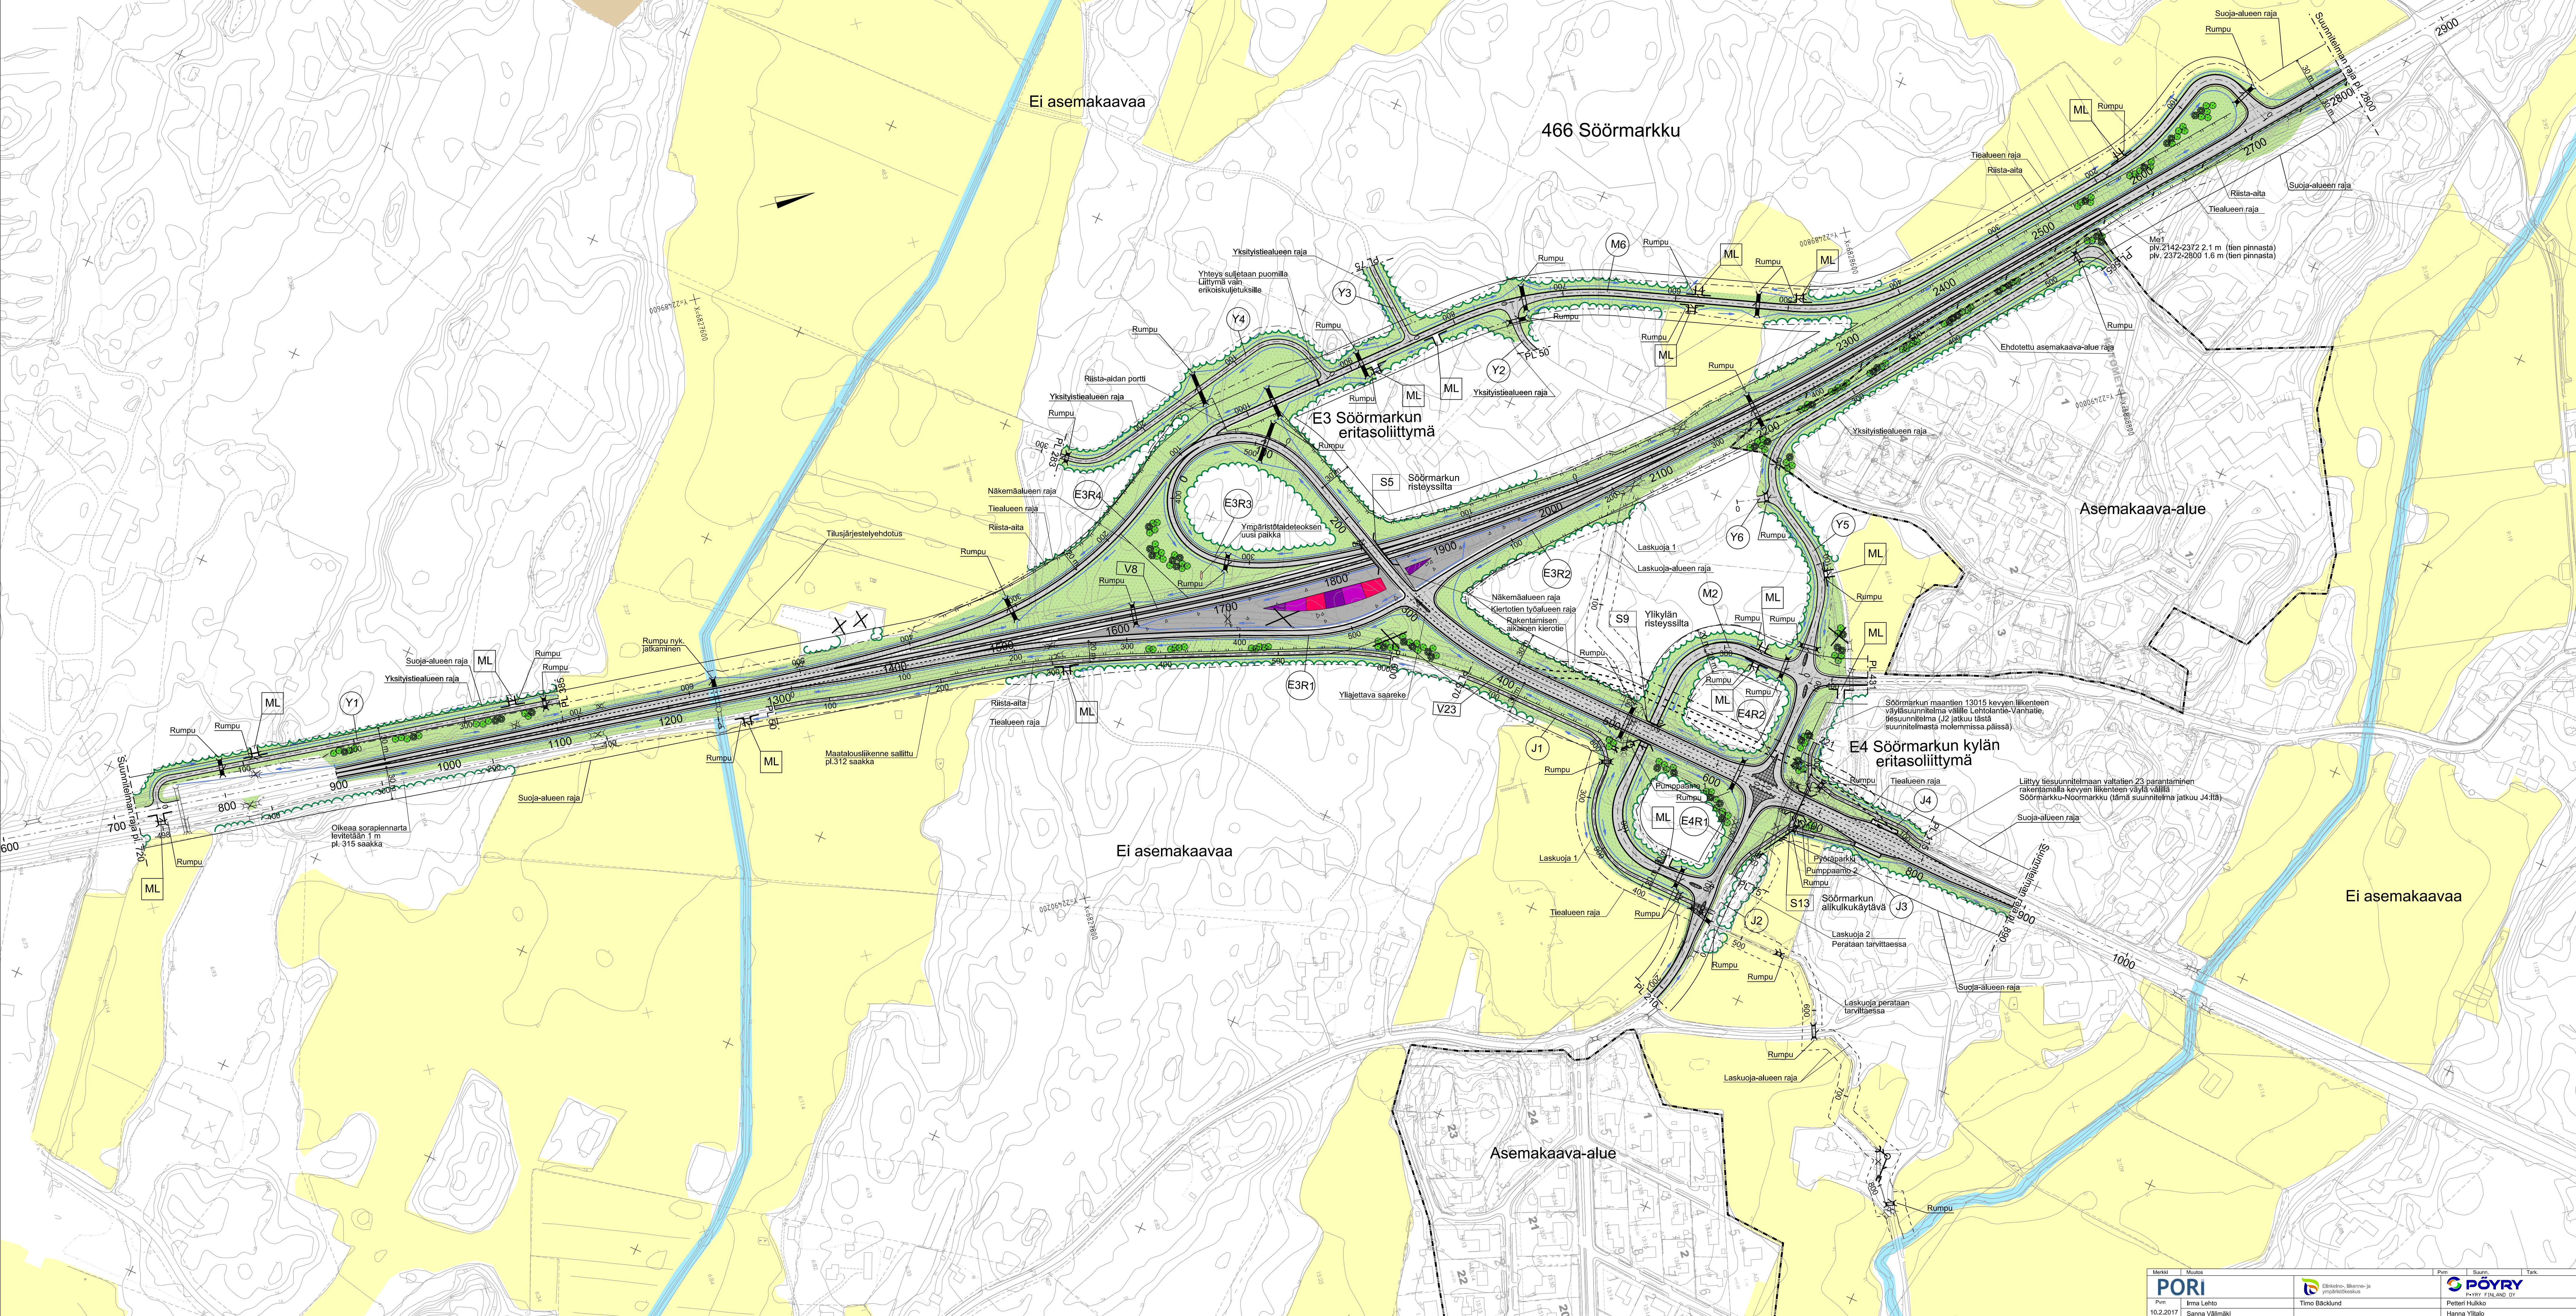


MERKINNÄT

- Nykyisen metsän tai puuston raja
- Istutettavia puita
- Maisemanurmi I
- Kukkivat pensaat
- Kivihetkeverho
- Nupukiveys
- Betonikiveys
- Nykyinen ympäristötaideteos


Liikennetekniset mitat

[illegible]

TASOKUVA 1:200

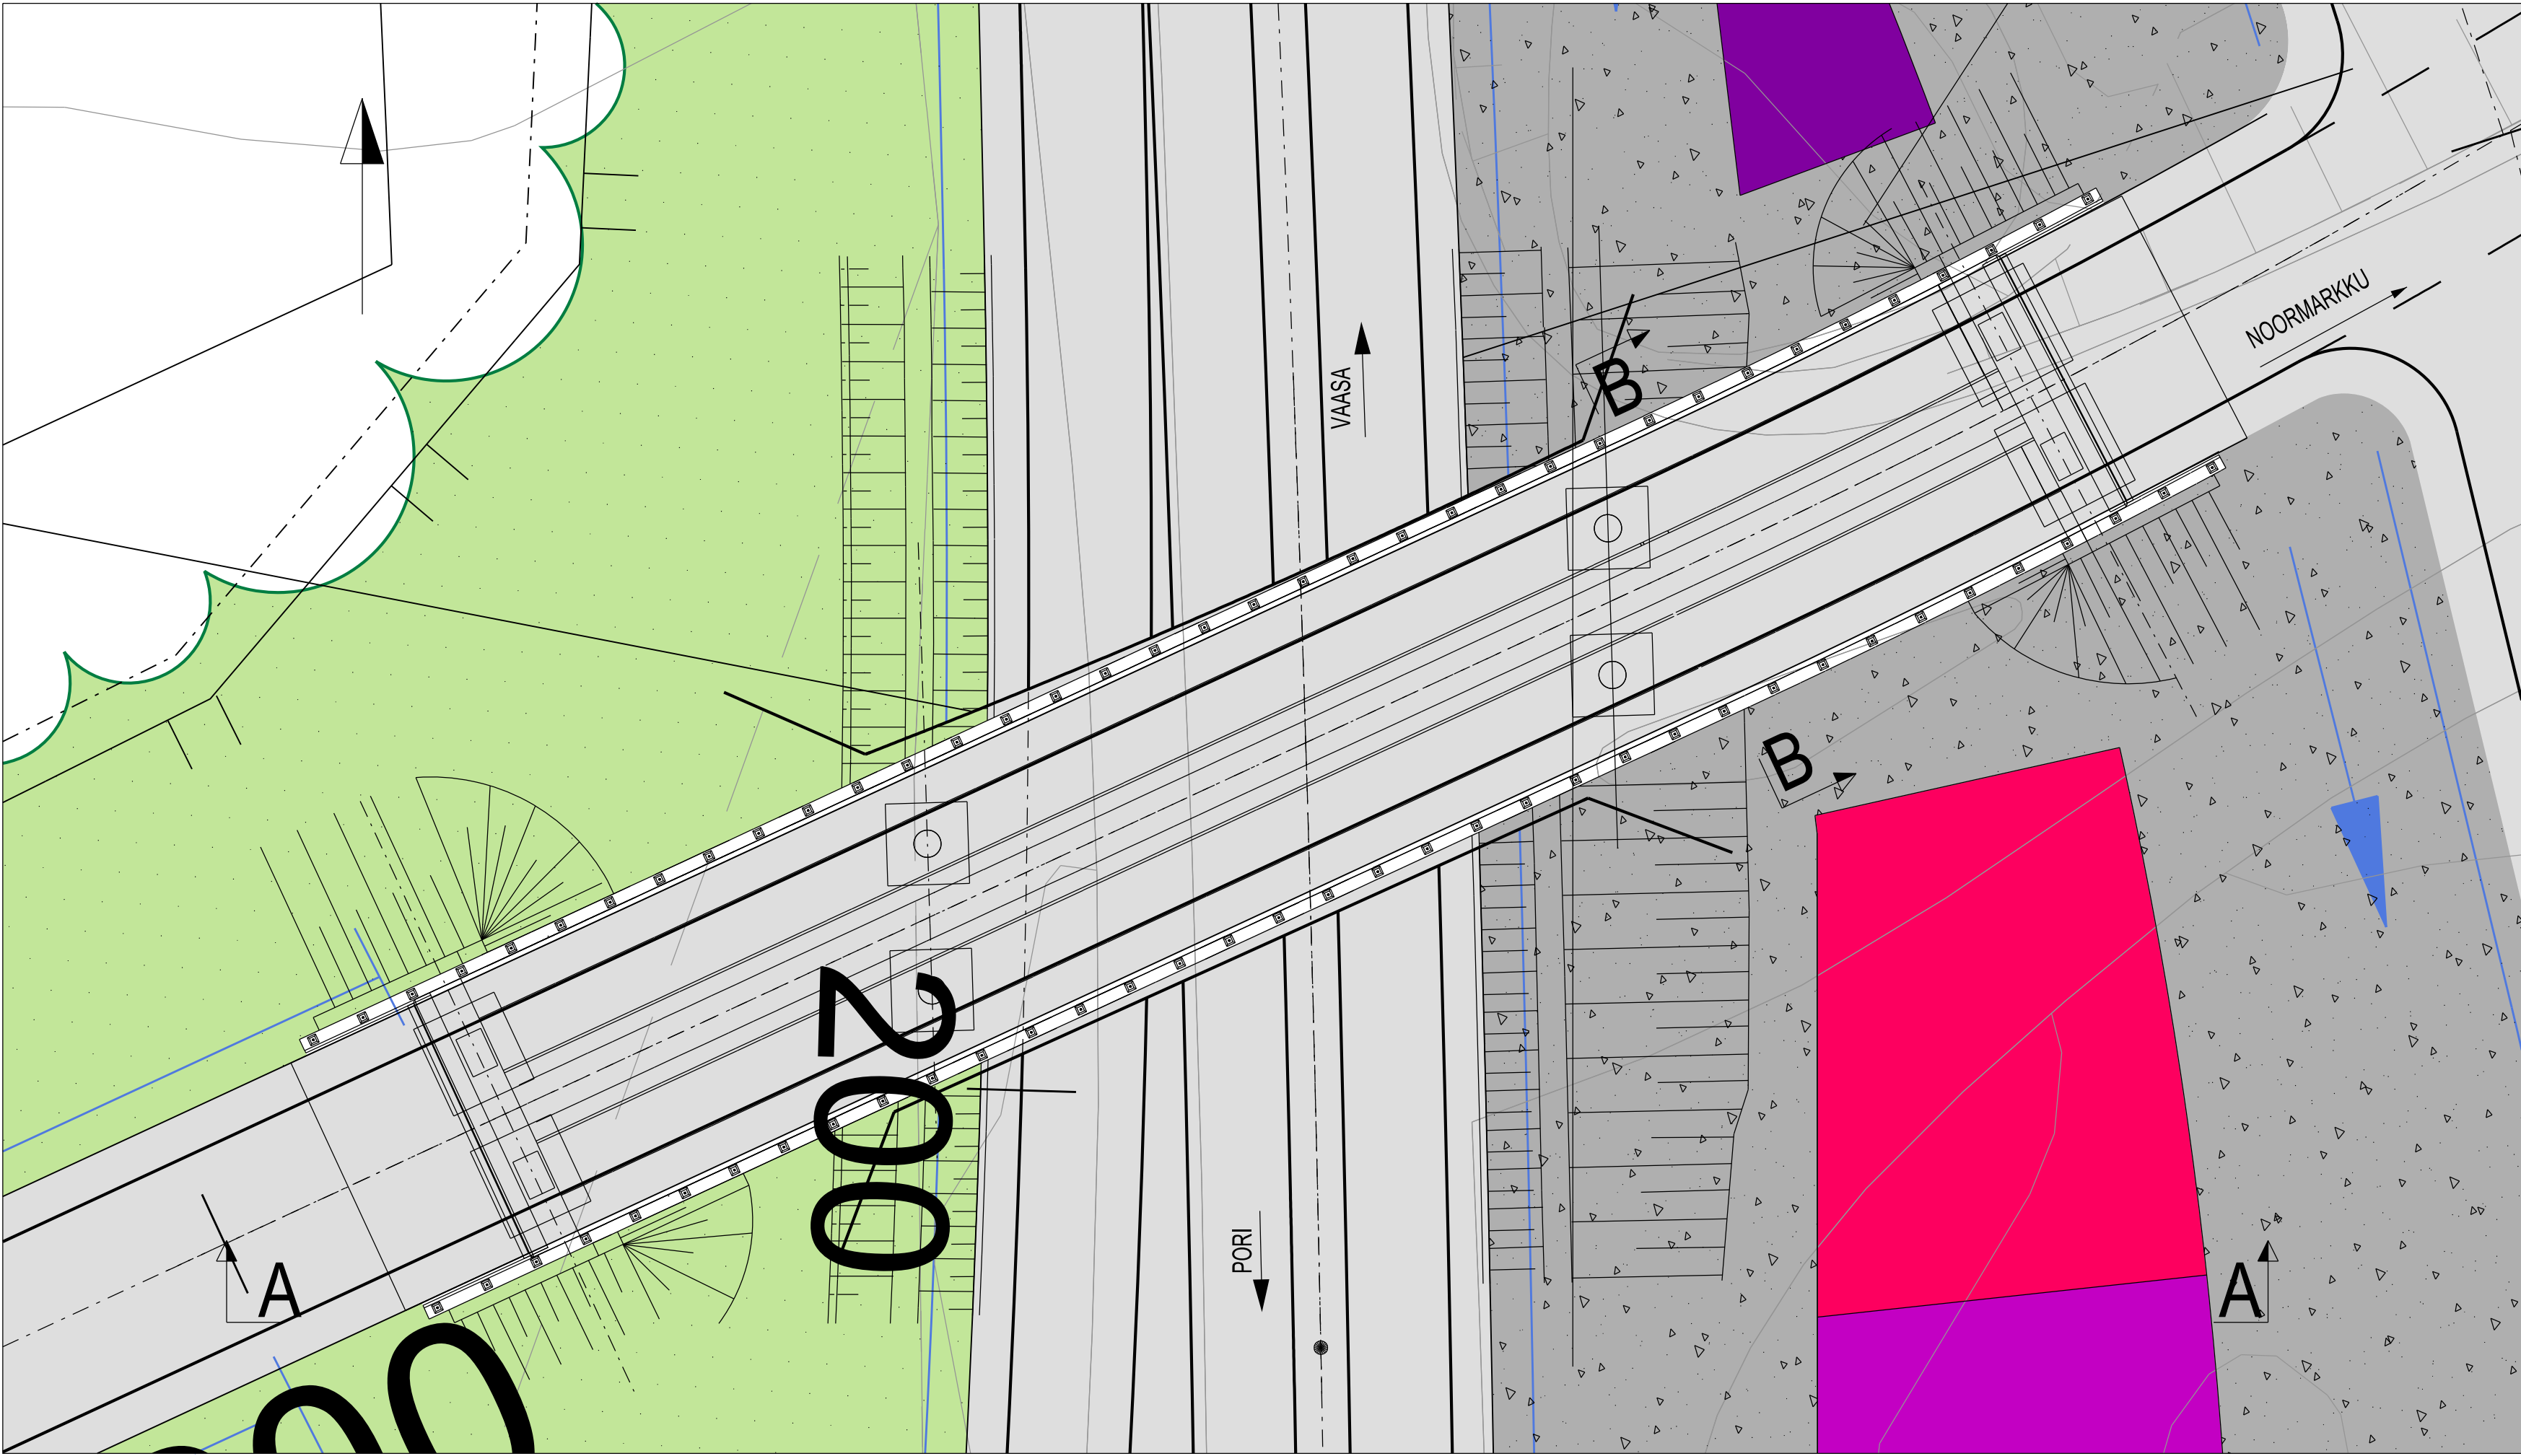


B-B 1:100

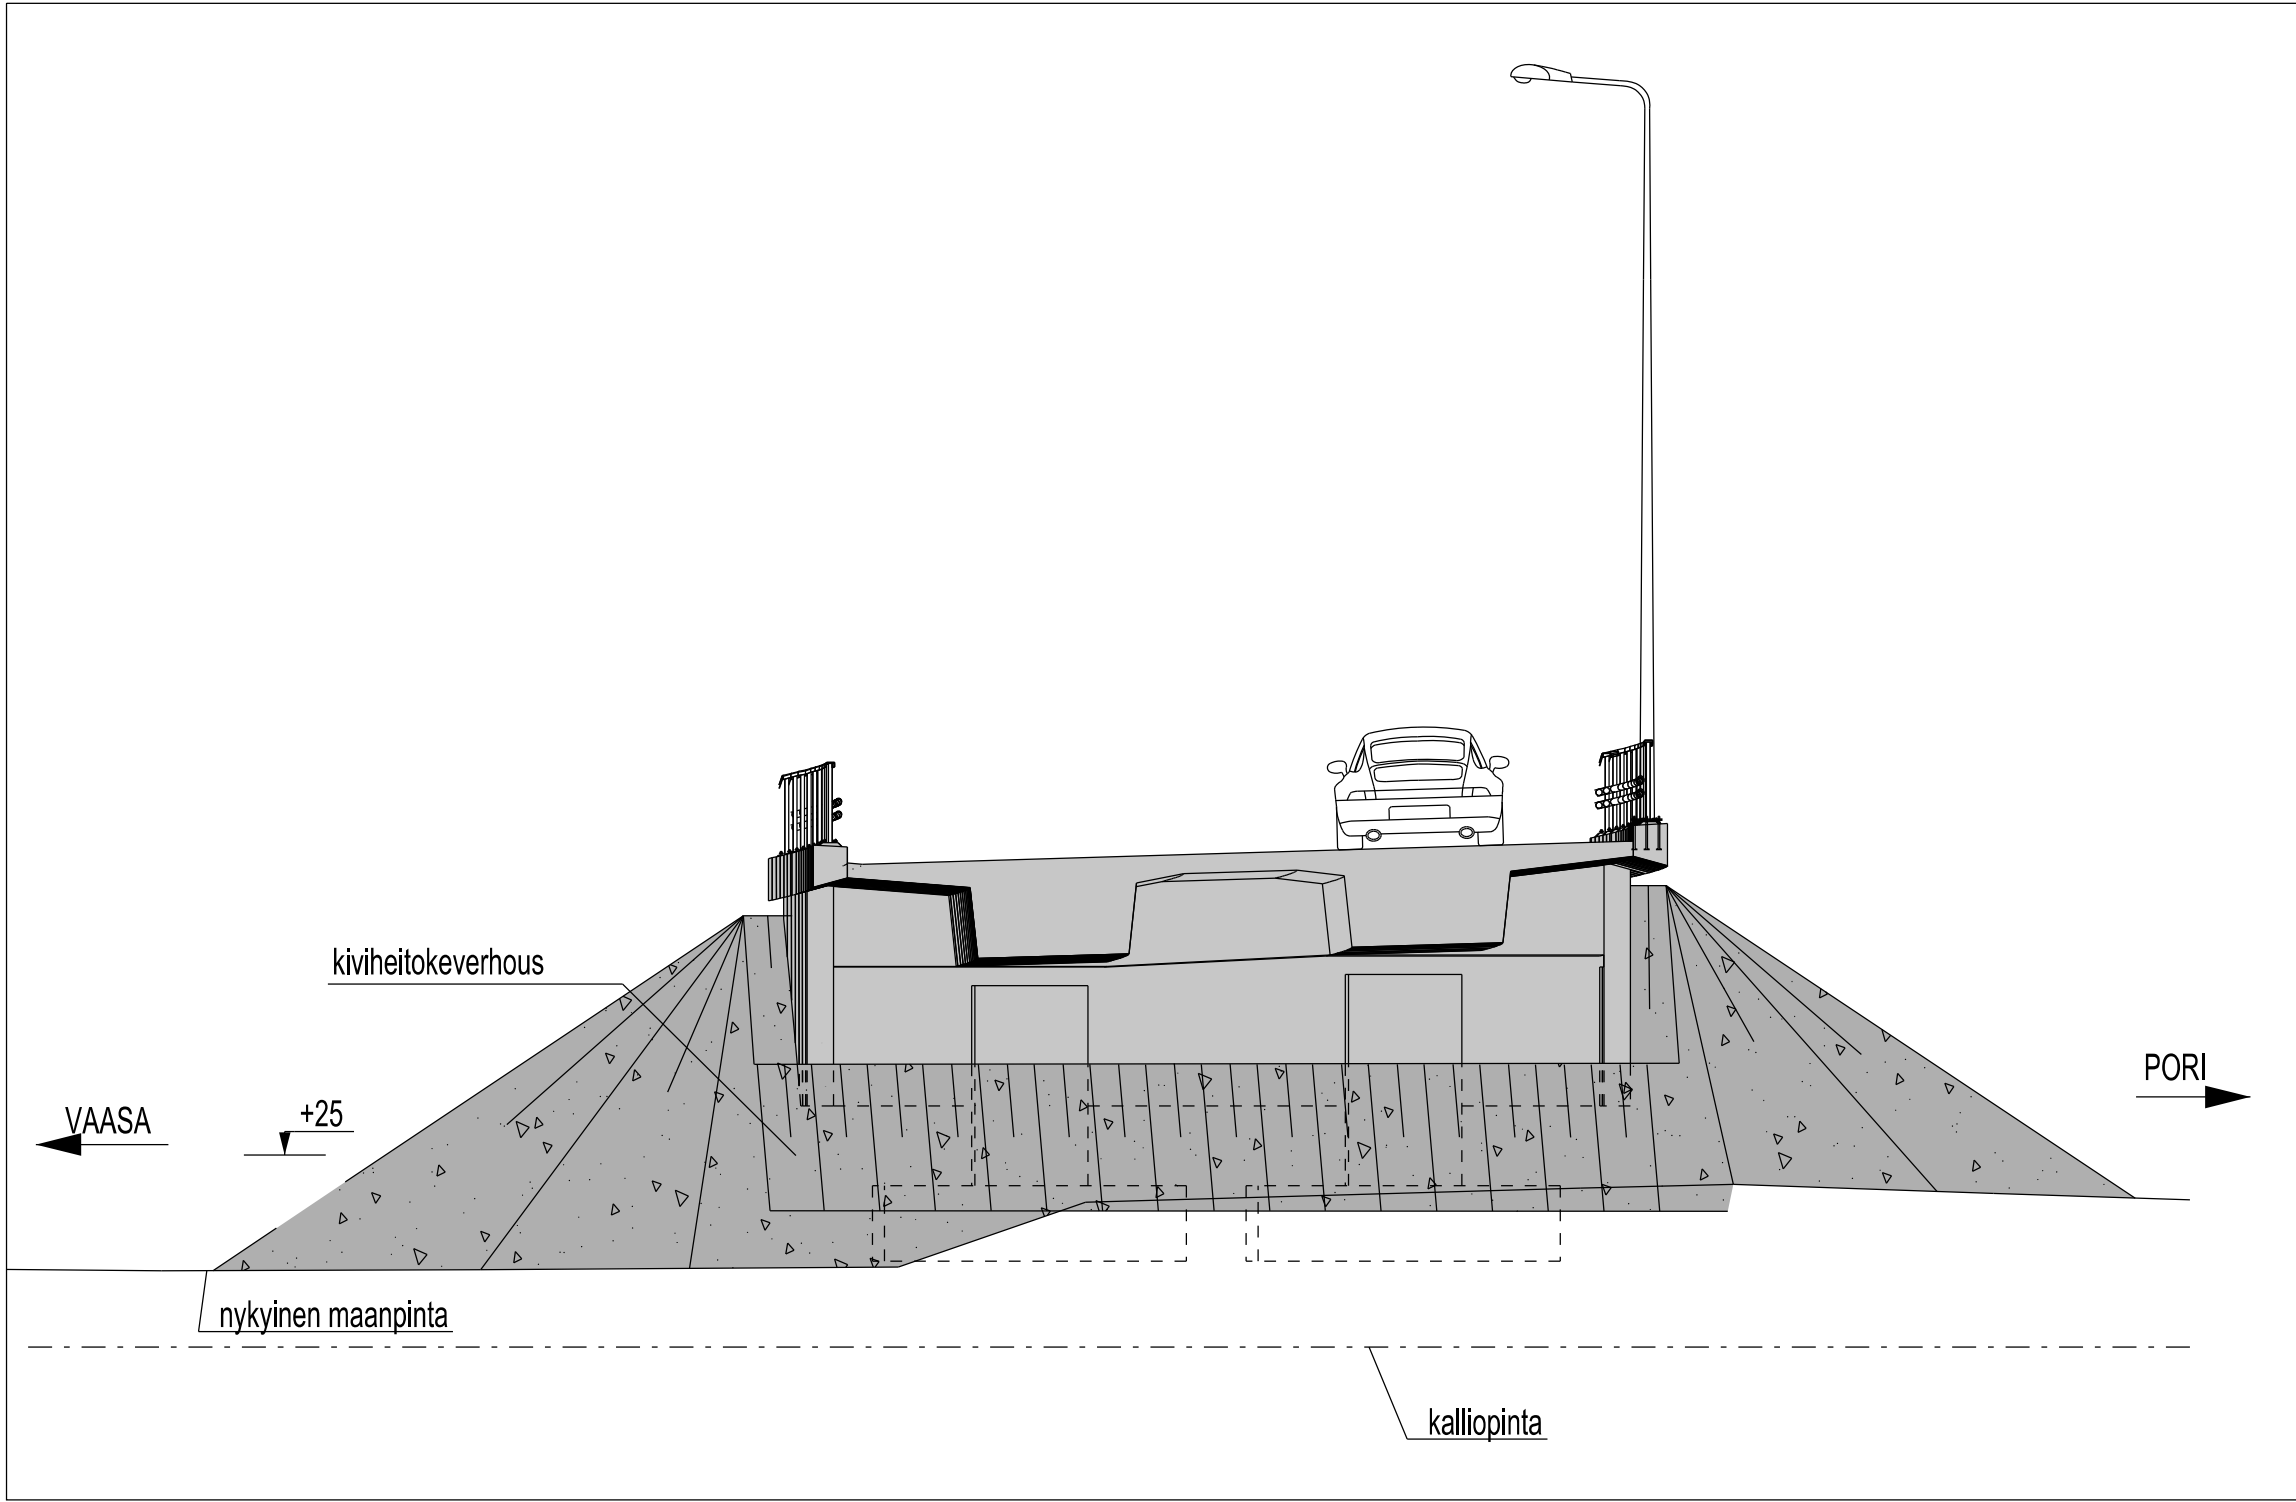

- MERKINNÄT
- Nykyisen metsän tai puuston raja
 - Maisemanurmi I
 - Kukkivat pensaat
 - Kiviheitokeverhous
 - Betonikiveys

A-A 1:100

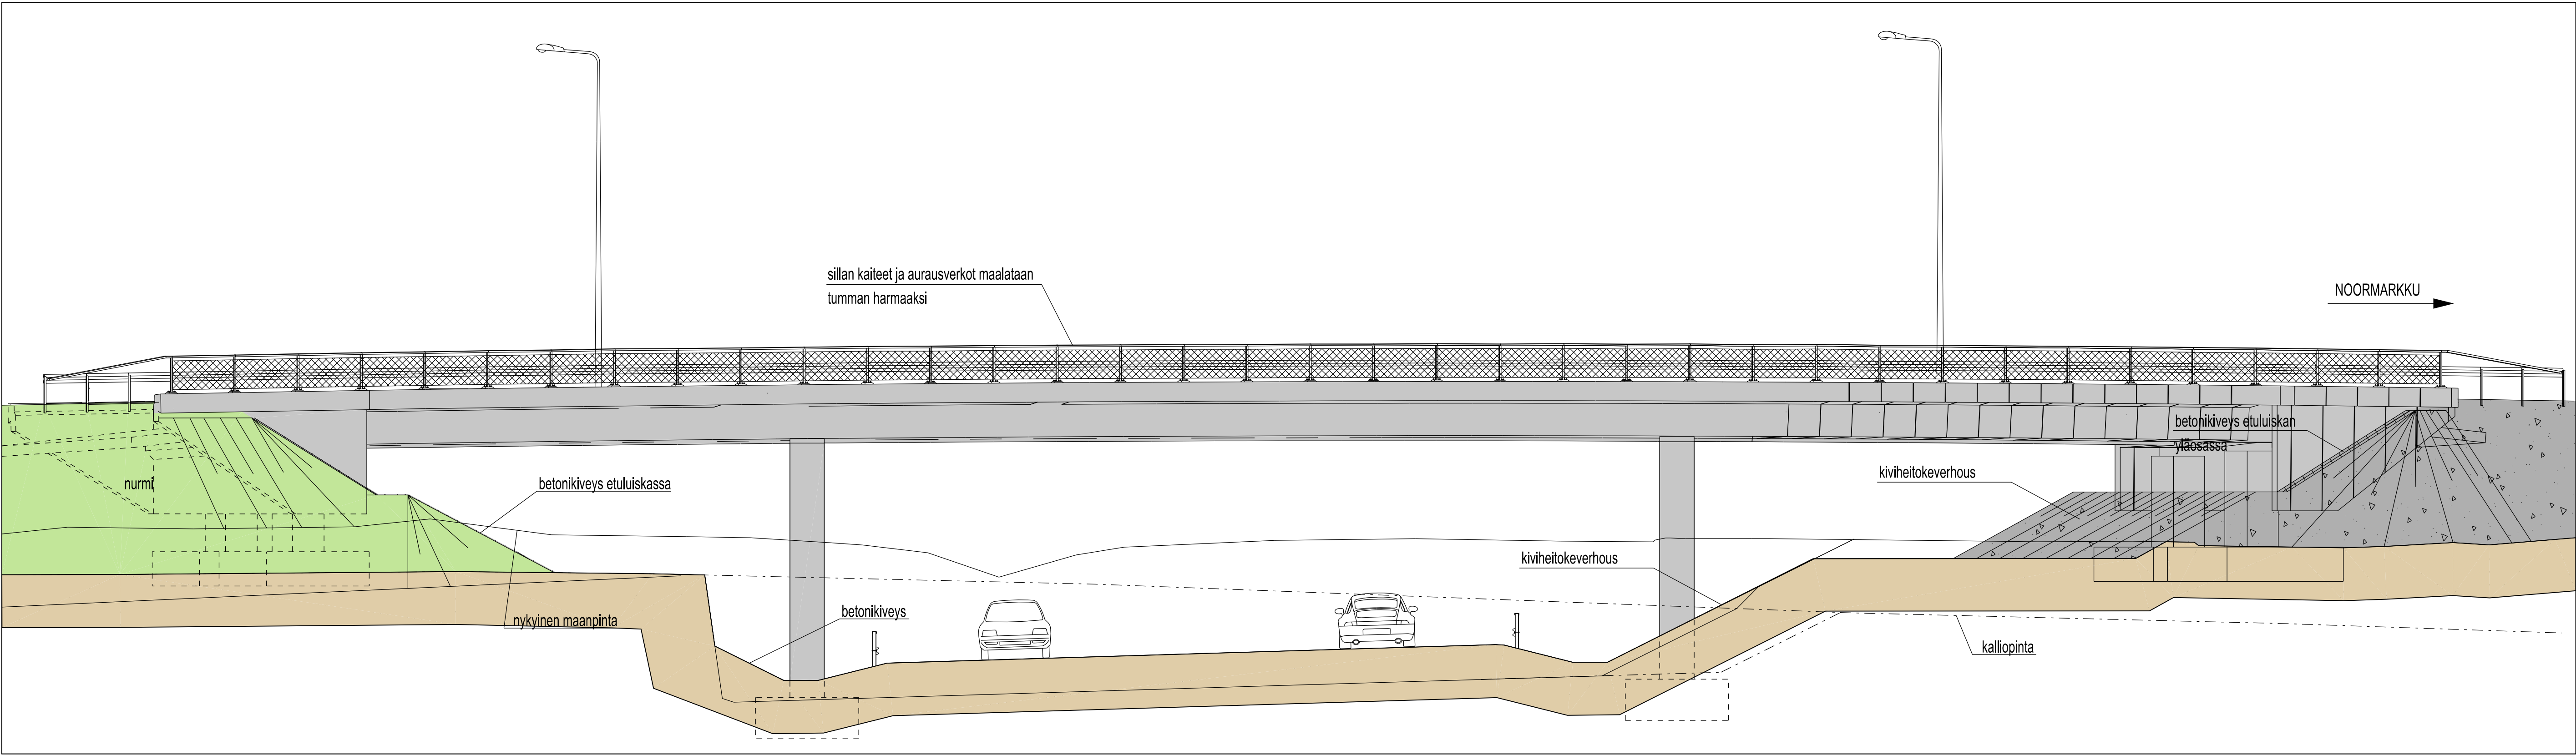


X=6827000
Y=22489000

X=6829000
Y=22489000

Ei asemakaavaa


Teiden hallinnollisissa järjestelyissä ei tapahdu muutosta

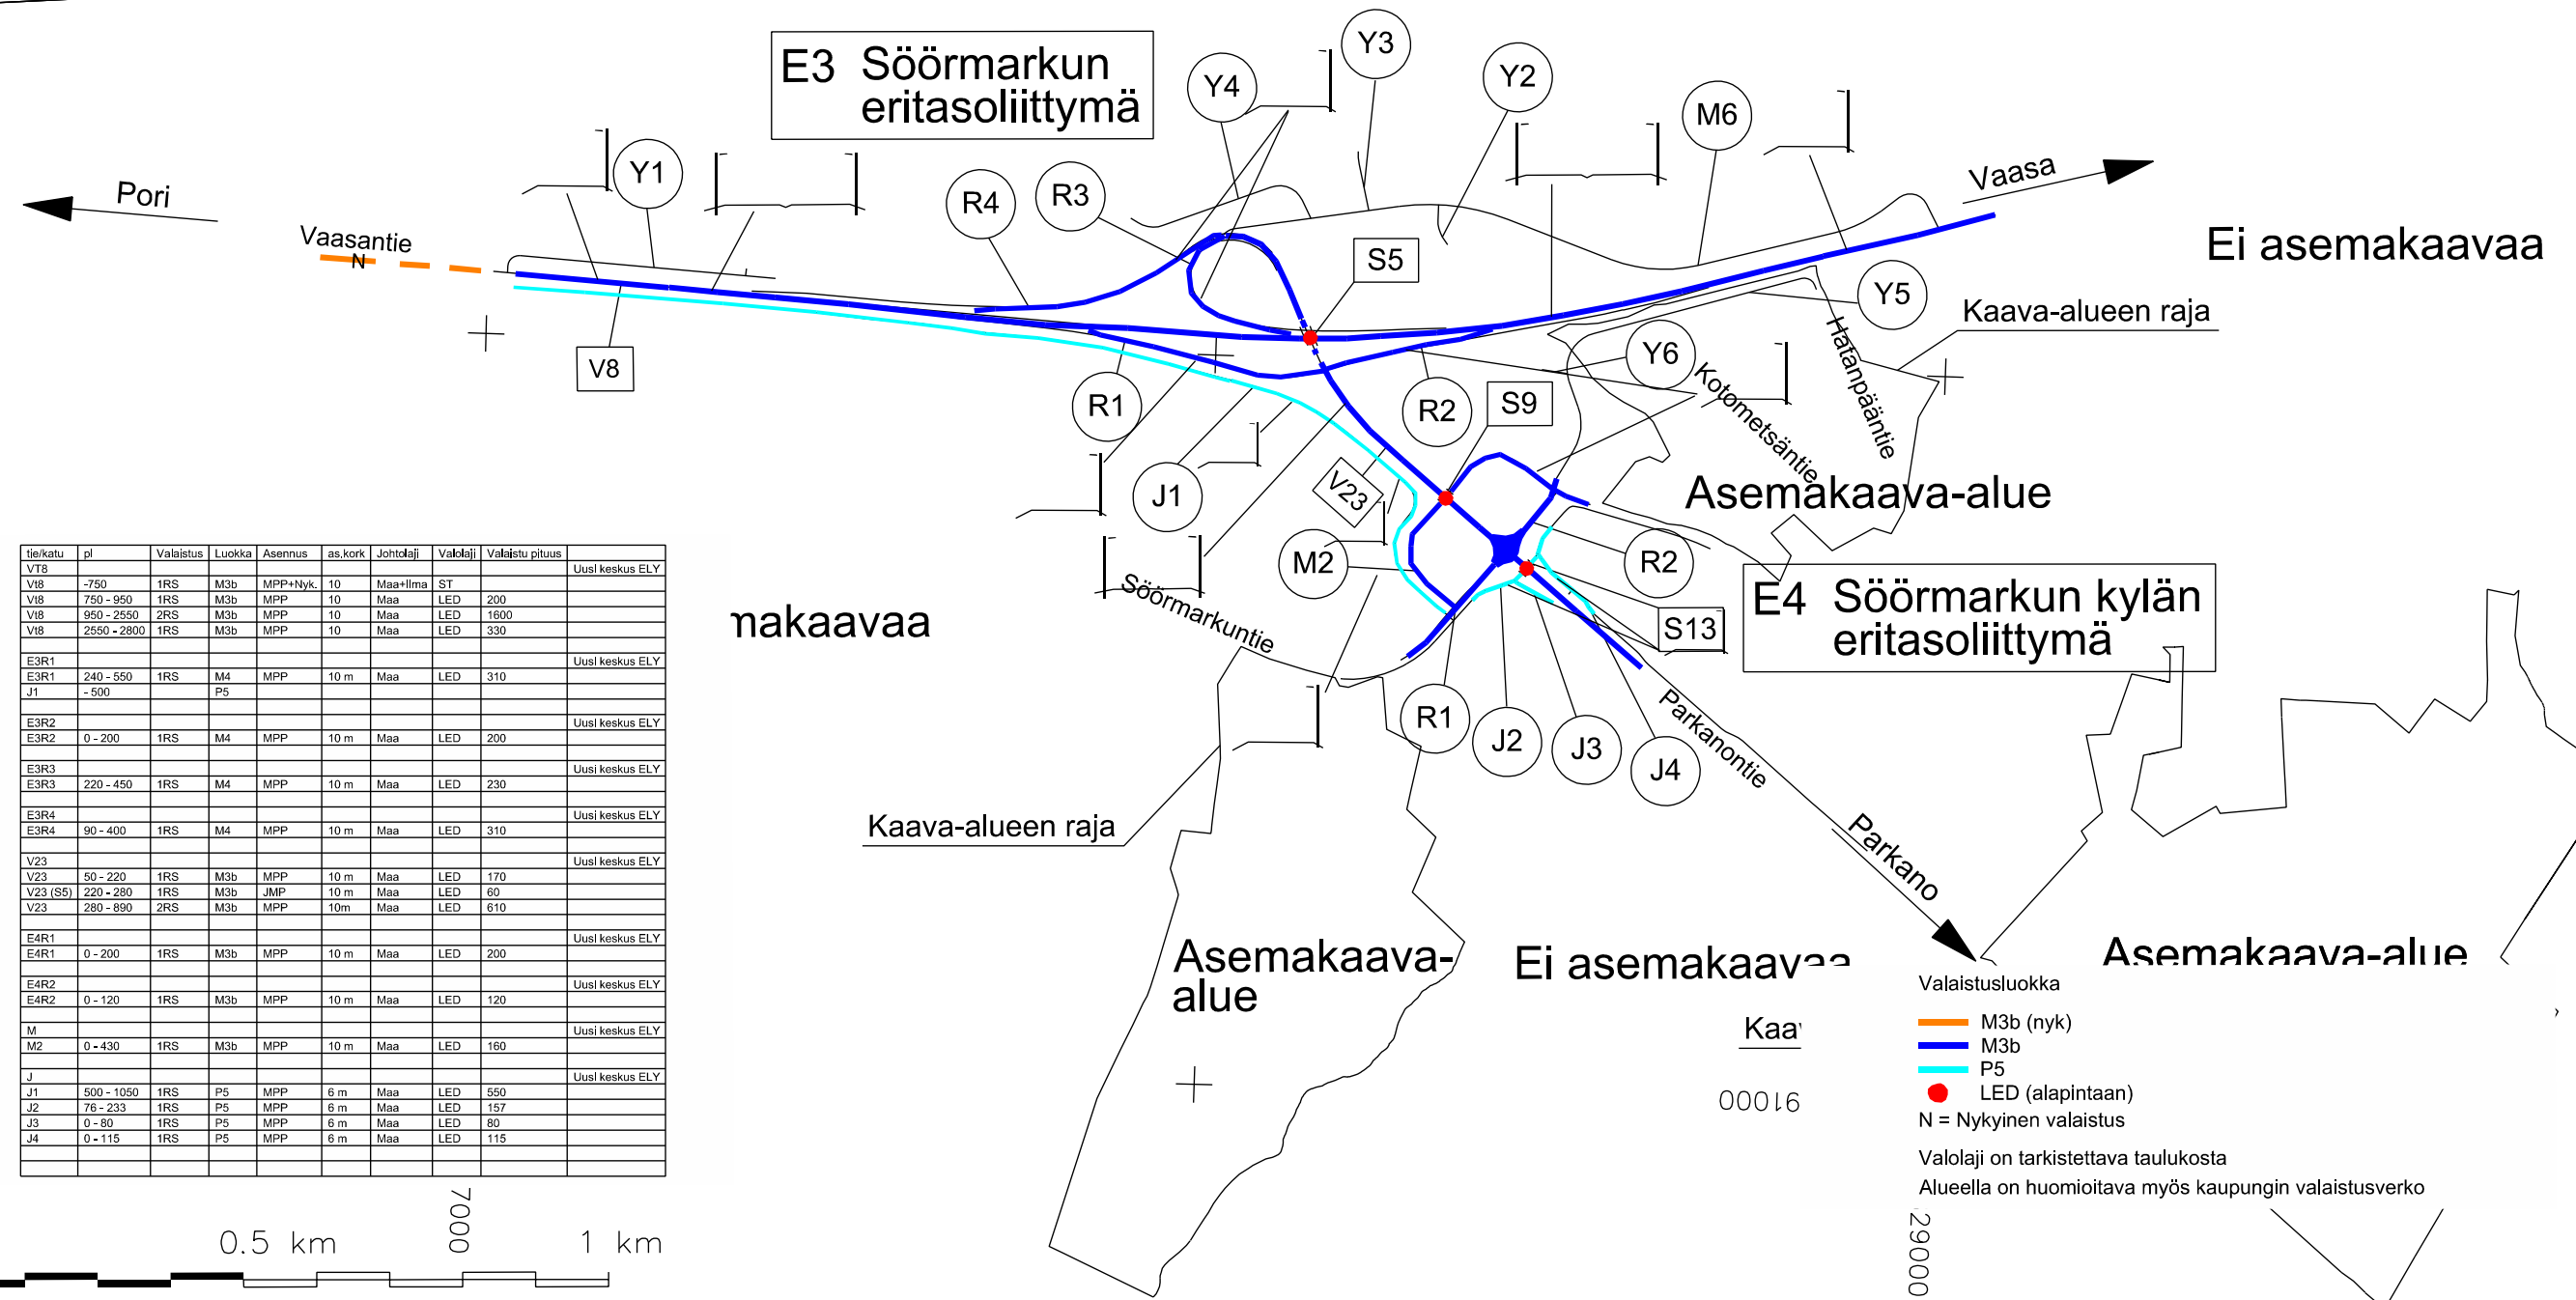


tie/katu	pl	Valaistus	Luokka	Asennus	as.kork	Johtolaji	Valolaji	Valaistuksen pituus	
VT8									
V18	-750	1RS	M3b	MPP+Nyk.	10	Maa+Ilma	ST	200	
V18	750 - 950	1RS	M3b	MPP	10	Maa	LED	200	
V18	950 - 2550	2RS	M3b	MPP	10	Maa	LED	1600	
V18	2550 - 2800	1RS	M3b	MPP	10	Maa	LED	330	
E3R1									Uusi keskus ELY
E3R1	240 - 550	1RS	M4	MPP	10 m	Maa	LED	310	
J1	- 500		P5						
E3R2									Uusi keskus ELY
E3R2	0 - 200	1RS	M4	MPP	10 m	Maa	LED	200	
E3R3									Uusi keskus ELY
E3R3	220 - 450	1RS	M4	MPP	10 m	Maa	LED	230	
E3R4									Uusi keskus ELY
E3R4	90 - 400	1RS	M4	MPP	10 m	Maa	LED	310	
V23									Uusi keskus ELY
V23	50 - 220	1RS	M3b	MPP	10 m	Maa	LED	170	
V23 (S5)	220 - 280	1RS	M3b	JMP	10 m	Maa	LED	60	
V23	280 - 890	2RS	M3b	MPP	10m	Maa	LED	610	
E4R1									Uusi keskus ELY
E4R1	0 - 200	1RS	M3b	MPP	10 m	Maa	LED	200	
E4R2									Uusi keskus ELY
E4R2	0 - 120	1RS	M3b	MPP	10 m	Maa	LED	120	
M									Uusi keskus ELY
M2	0 - 430	1RS	M3b	MPP	10 m	Maa	LED	160	
J									Uusi keskus ELY
J1	500 - 1050	1RS	P5	MPP	6 m	Maa	LED	550	
J2	76 - 233	1RS	P5	MPP	6 m	Maa	LED	157	
J3	0 - 80	1RS	P5	MPP	6 m	Maa	LED	80	
J4	0 - 115	1RS	P5	MPP	6 m	Maa	LED	115	


Valaistusluokka
M3b (nyk)
M3b
P5
LED (alapintaan)
N = Nykyinen valaistus
Valolaji on tarkistettava taulukosta
Alueella on huomioitava myös kaupungin valaistusverkko


Merkki	Muutos	Pvm	Suunn.	Tark.	Koordinaattijärjestelmä ETRS-GK22	Valtateiden 8 ja 23 parantaminen rakentamalla Söörmarkun eritasoliittymä , Pori		
					Korkeusjärjestelmä N2000	Tiesuunnitelma		
Pvm	Irma Lehto	Timo Bäcklund	Petteri Hulkko	10.2.2017/MSa	Tierekisteritunnus 8 202 3200- 203 920	Valaistuksen Tiesuunnitelma	Mittakaava 1:10000	Plir.nro 11T-1
10.2.2017	Sanna Välimäki		Eveliina Heiska	10.2.2017/JSe				

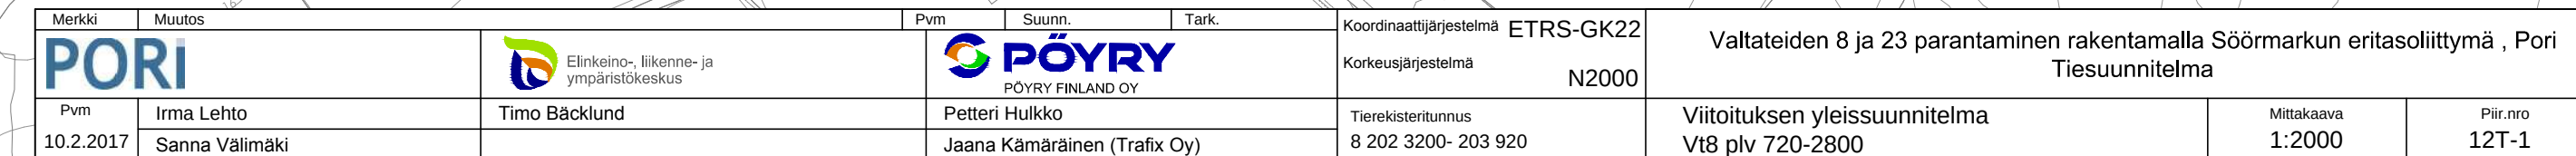


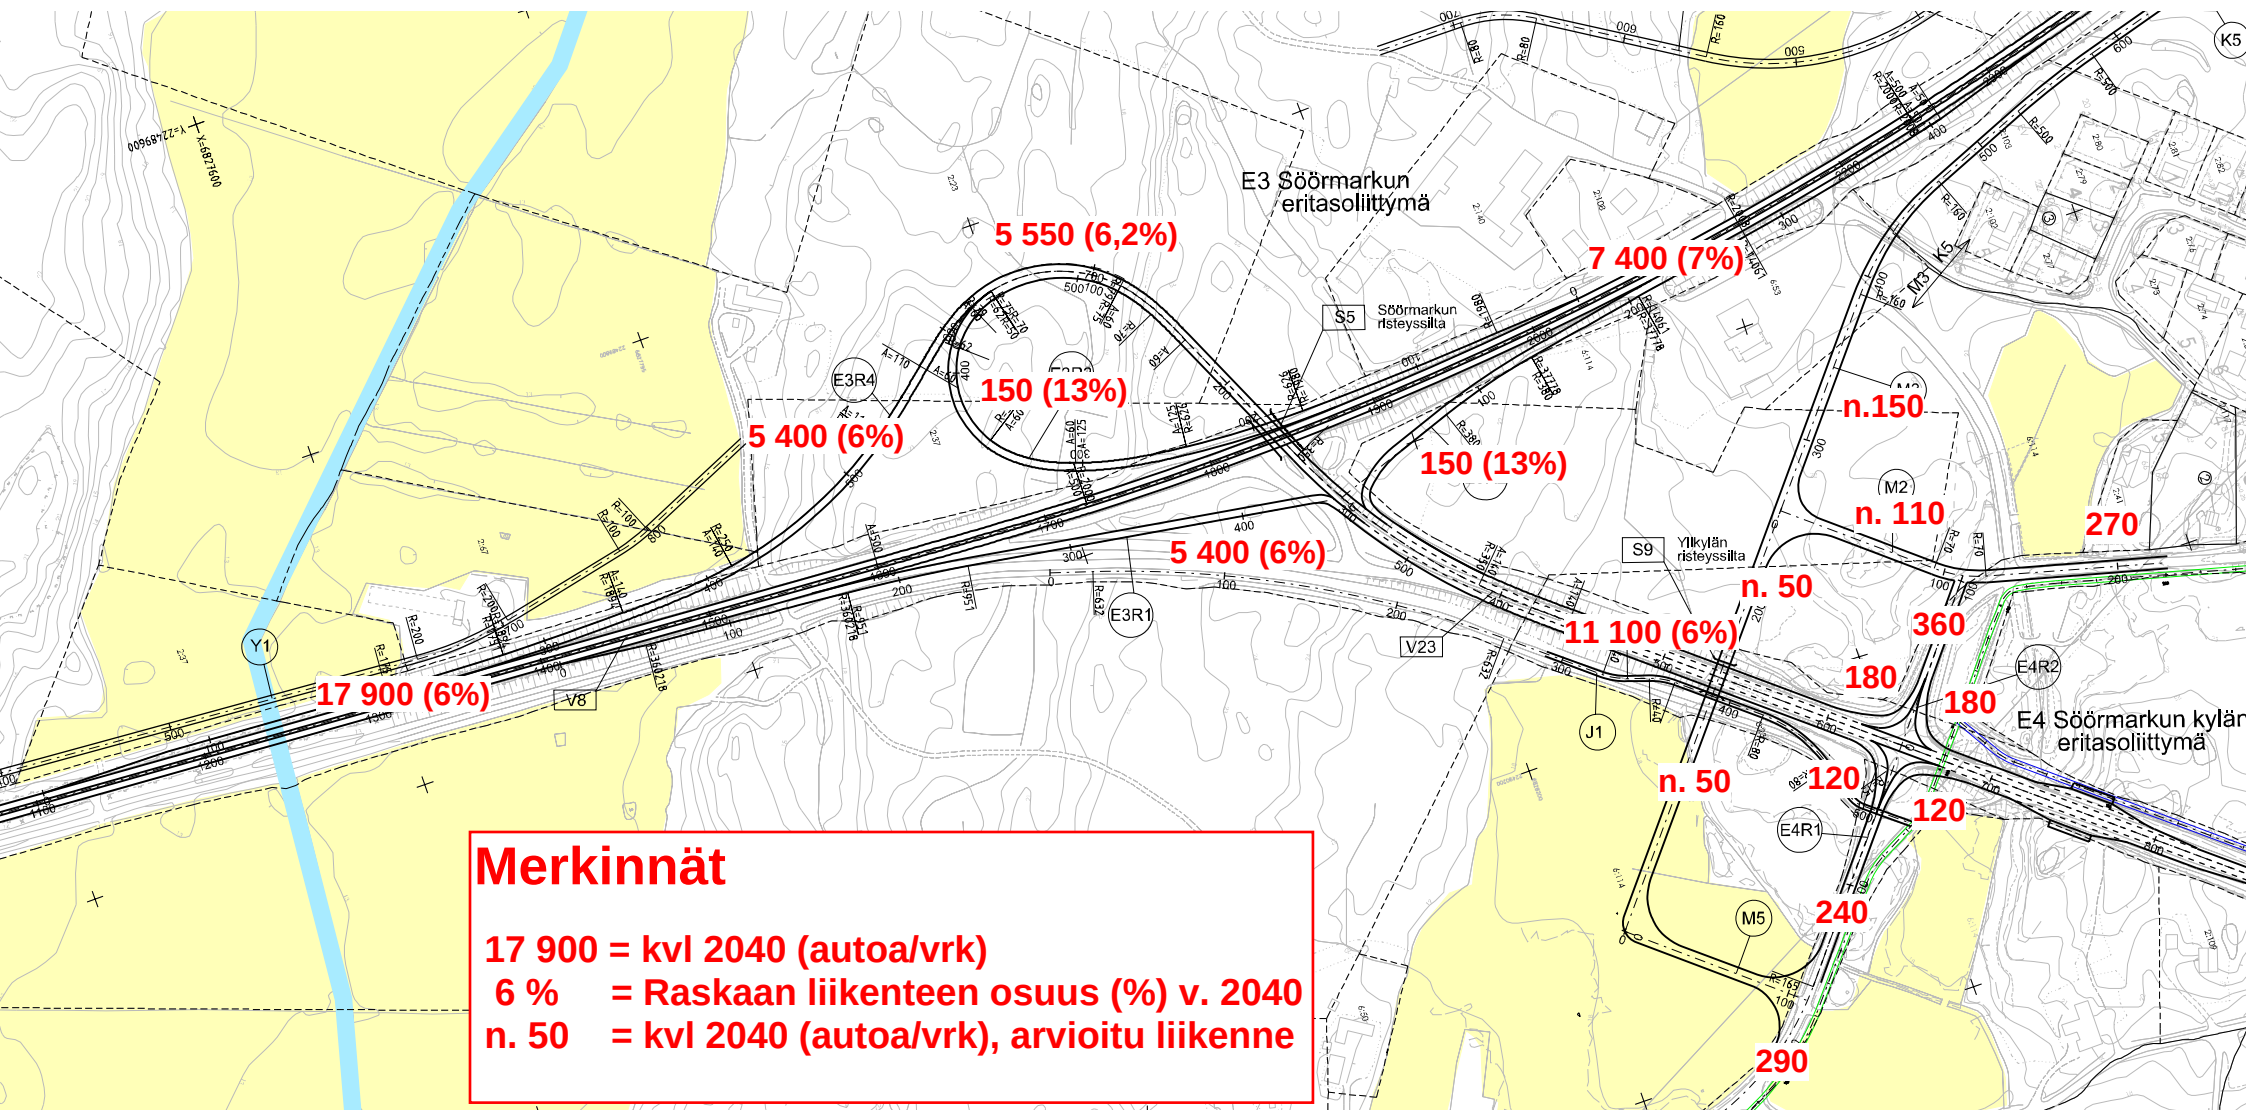

Merkki	Muutos	Pvm	Suunn.	Tark.	Koordinaattijärjestelmä	Valtateiden 8 ja 23 parantaminen rakentamalla Söörmarkun eritasoliittymä, Pori		
PORI					ETRS-GK22	Tiesuunnitelma		
Pvm	X	X	X	X	N2000	Liikenne-ennuste 2040 (kvl)		
xx.xx.2016	X	X	X	X	8 202 xxxx- 203 xxxx	Mittakaava		
						1:2000		
						Piir.nro		
						3T-1		

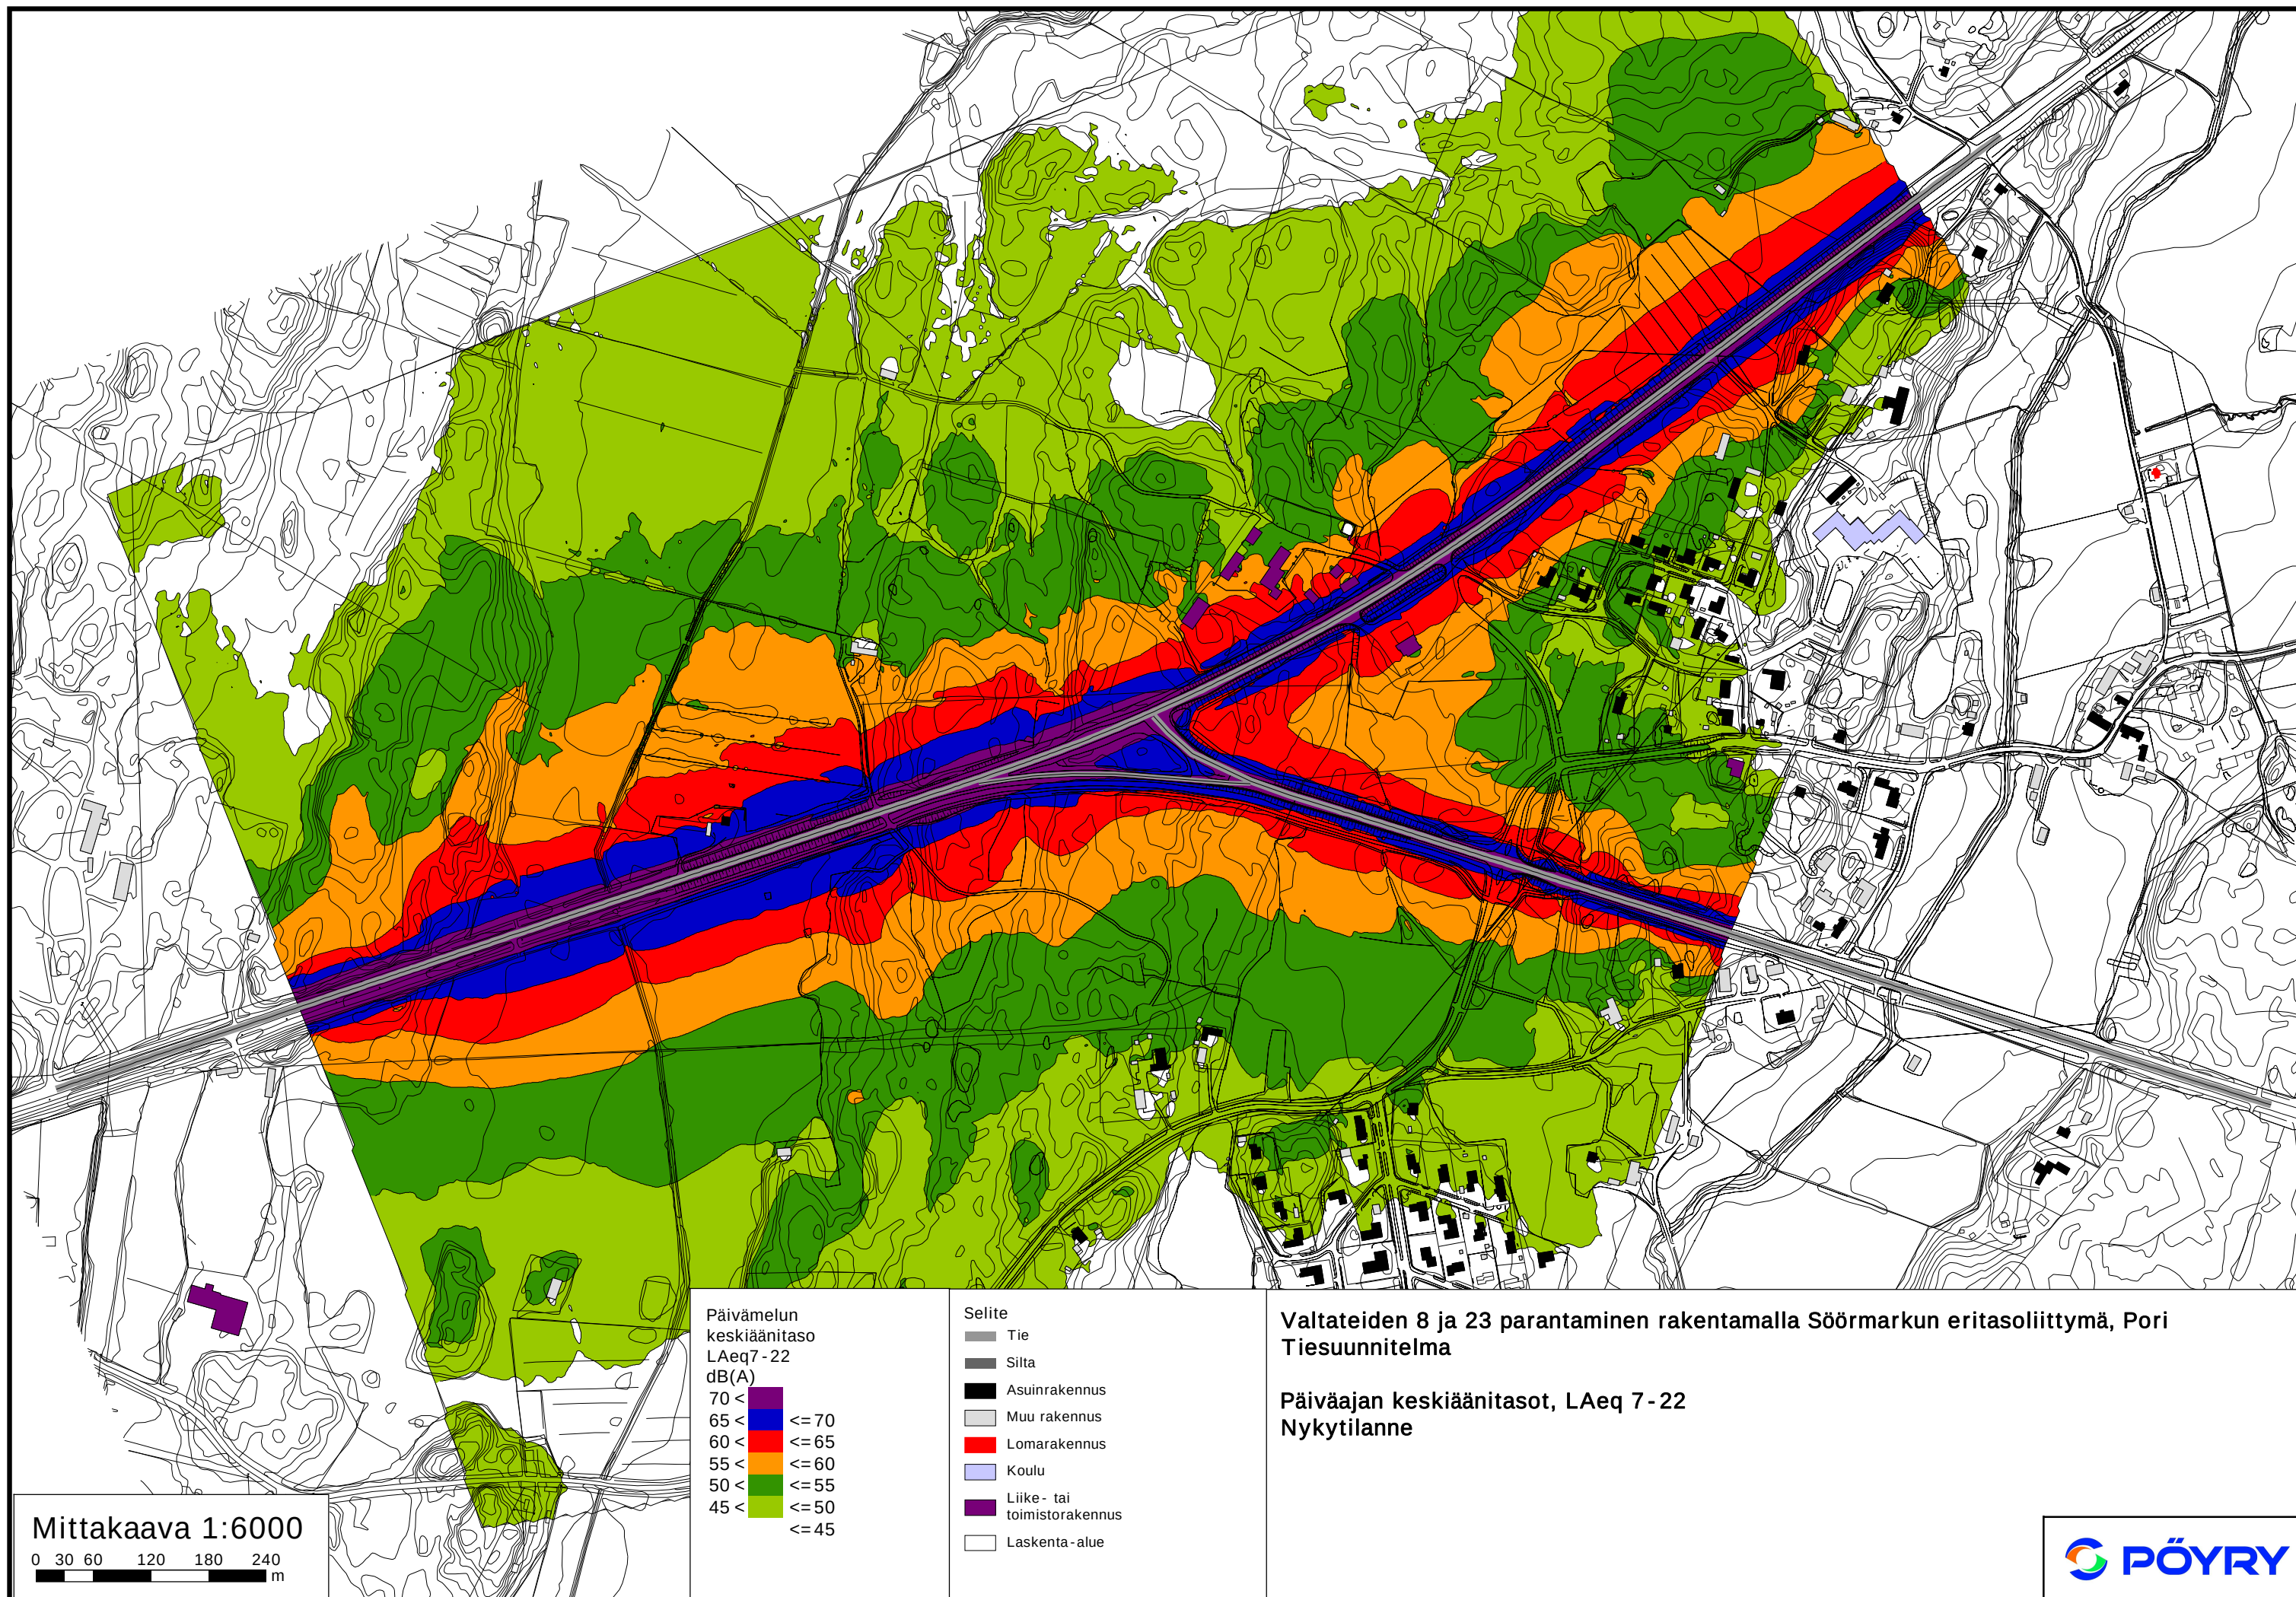

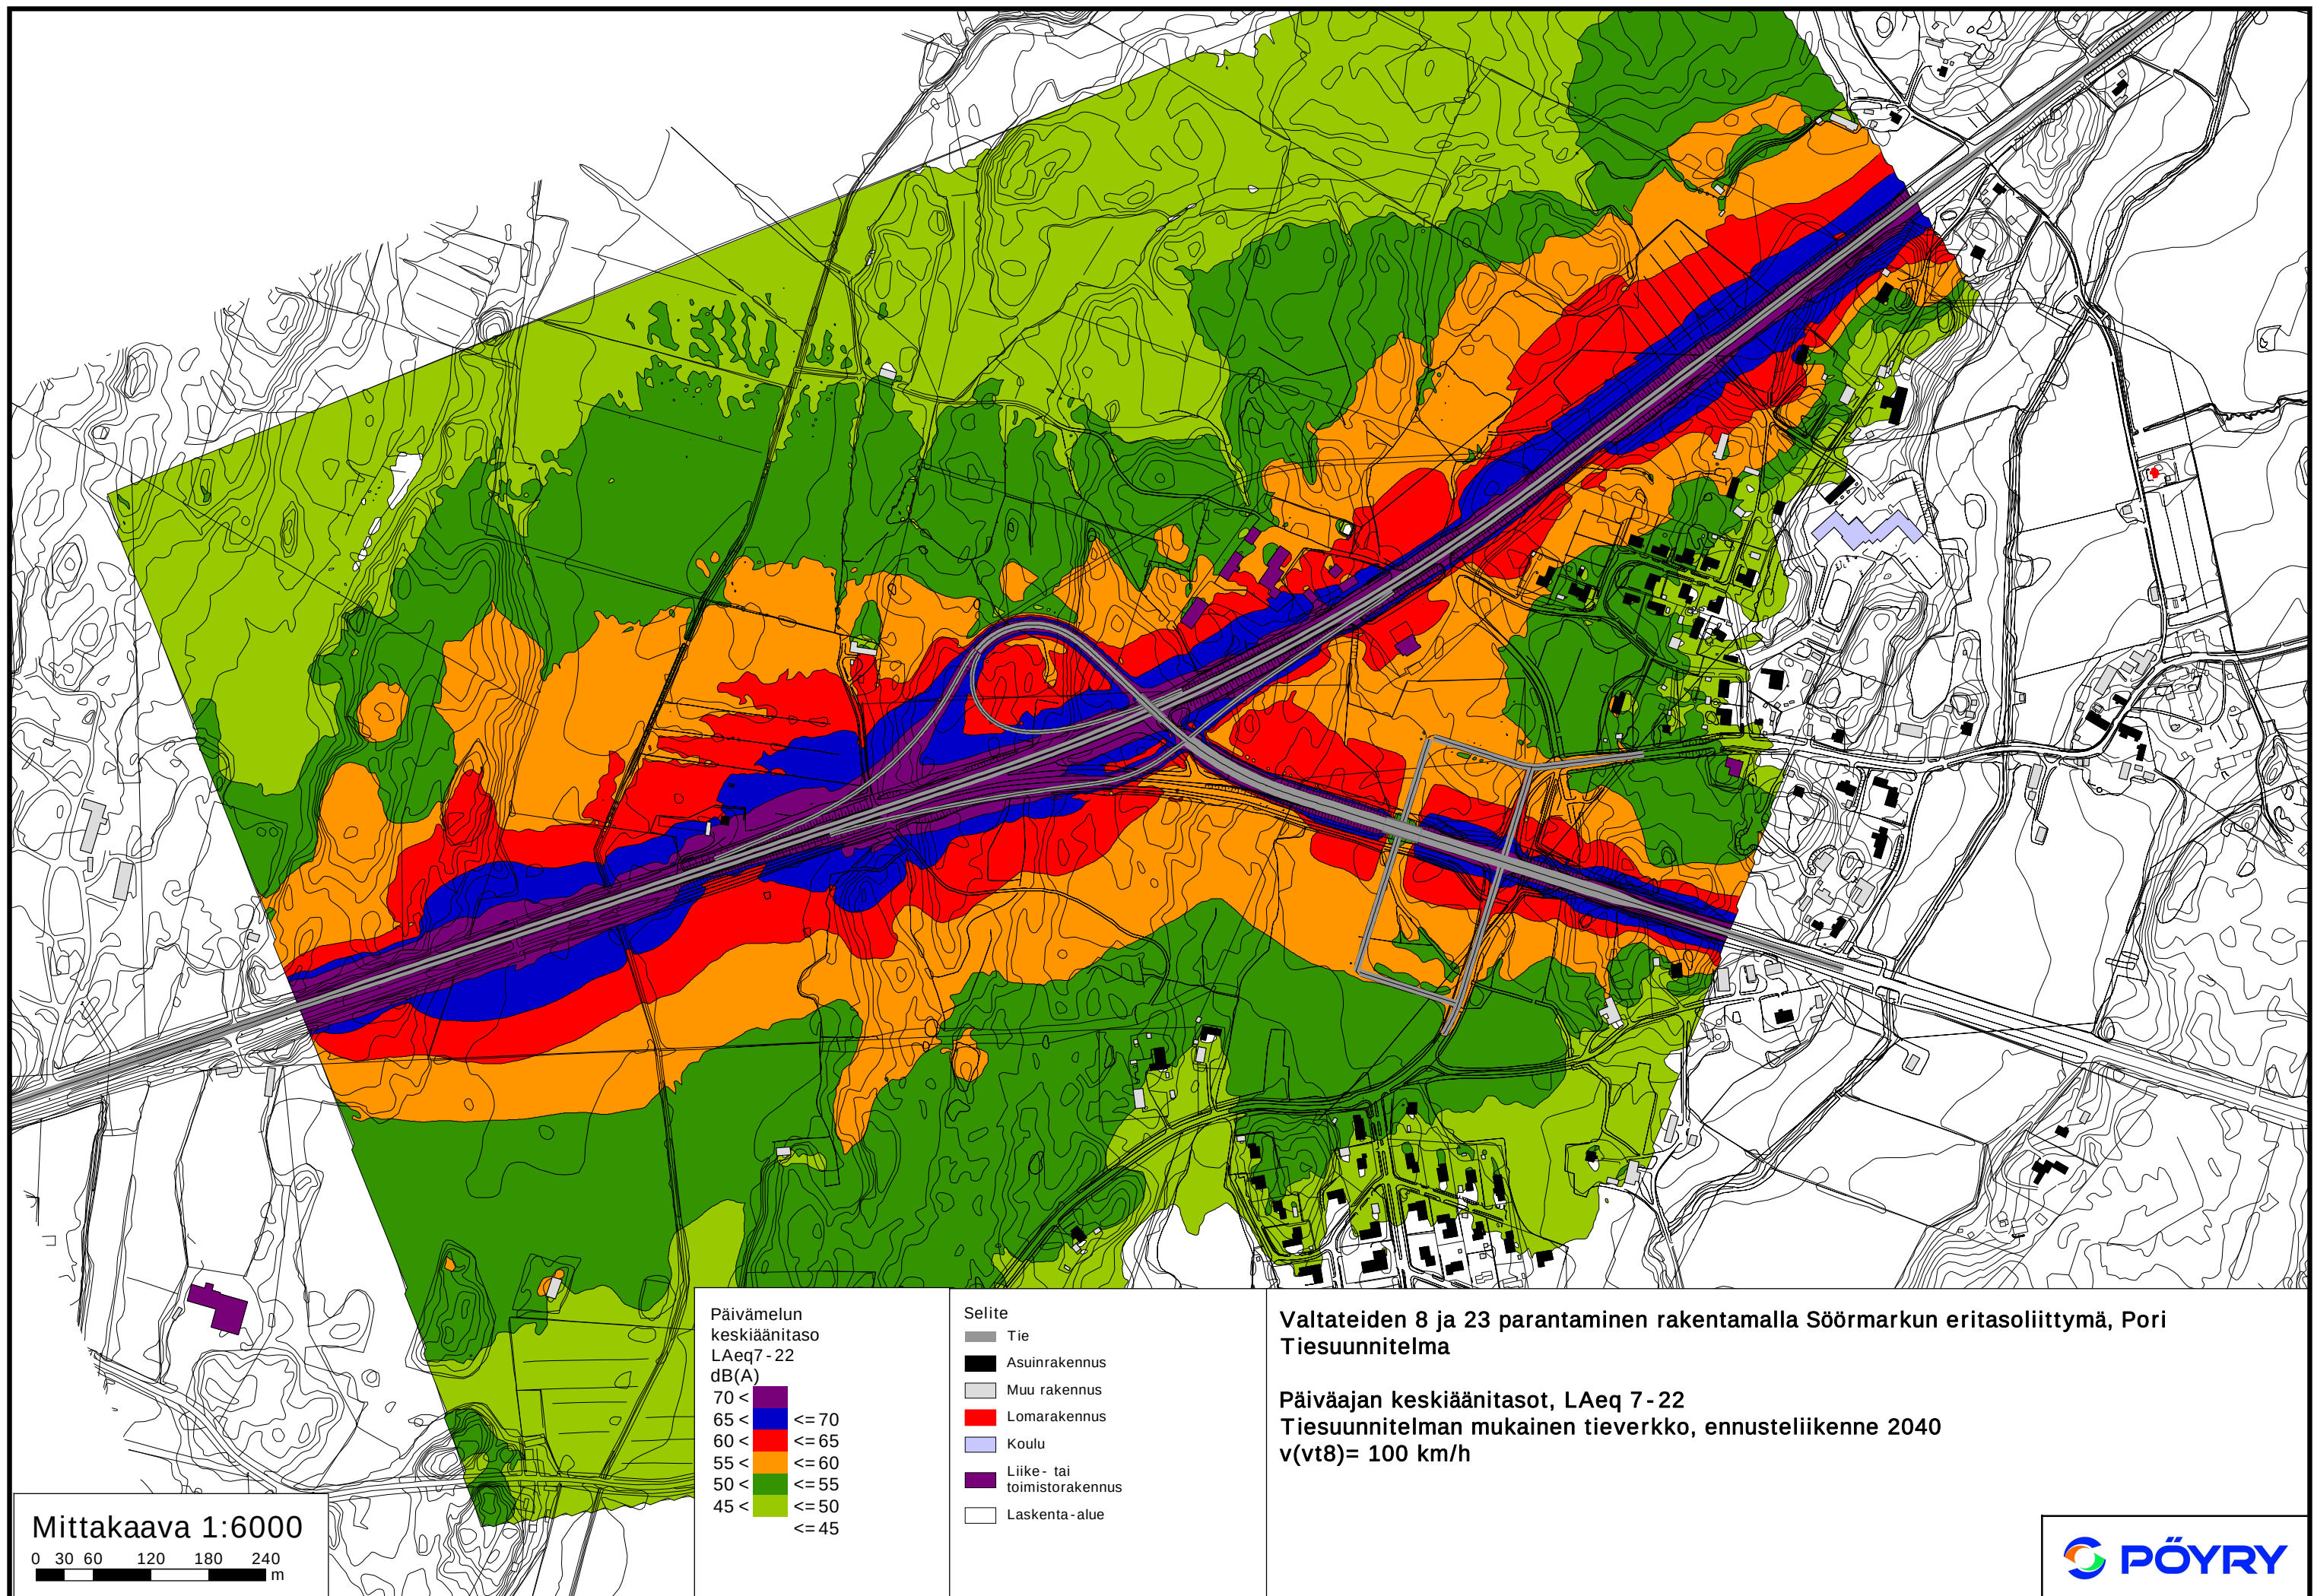

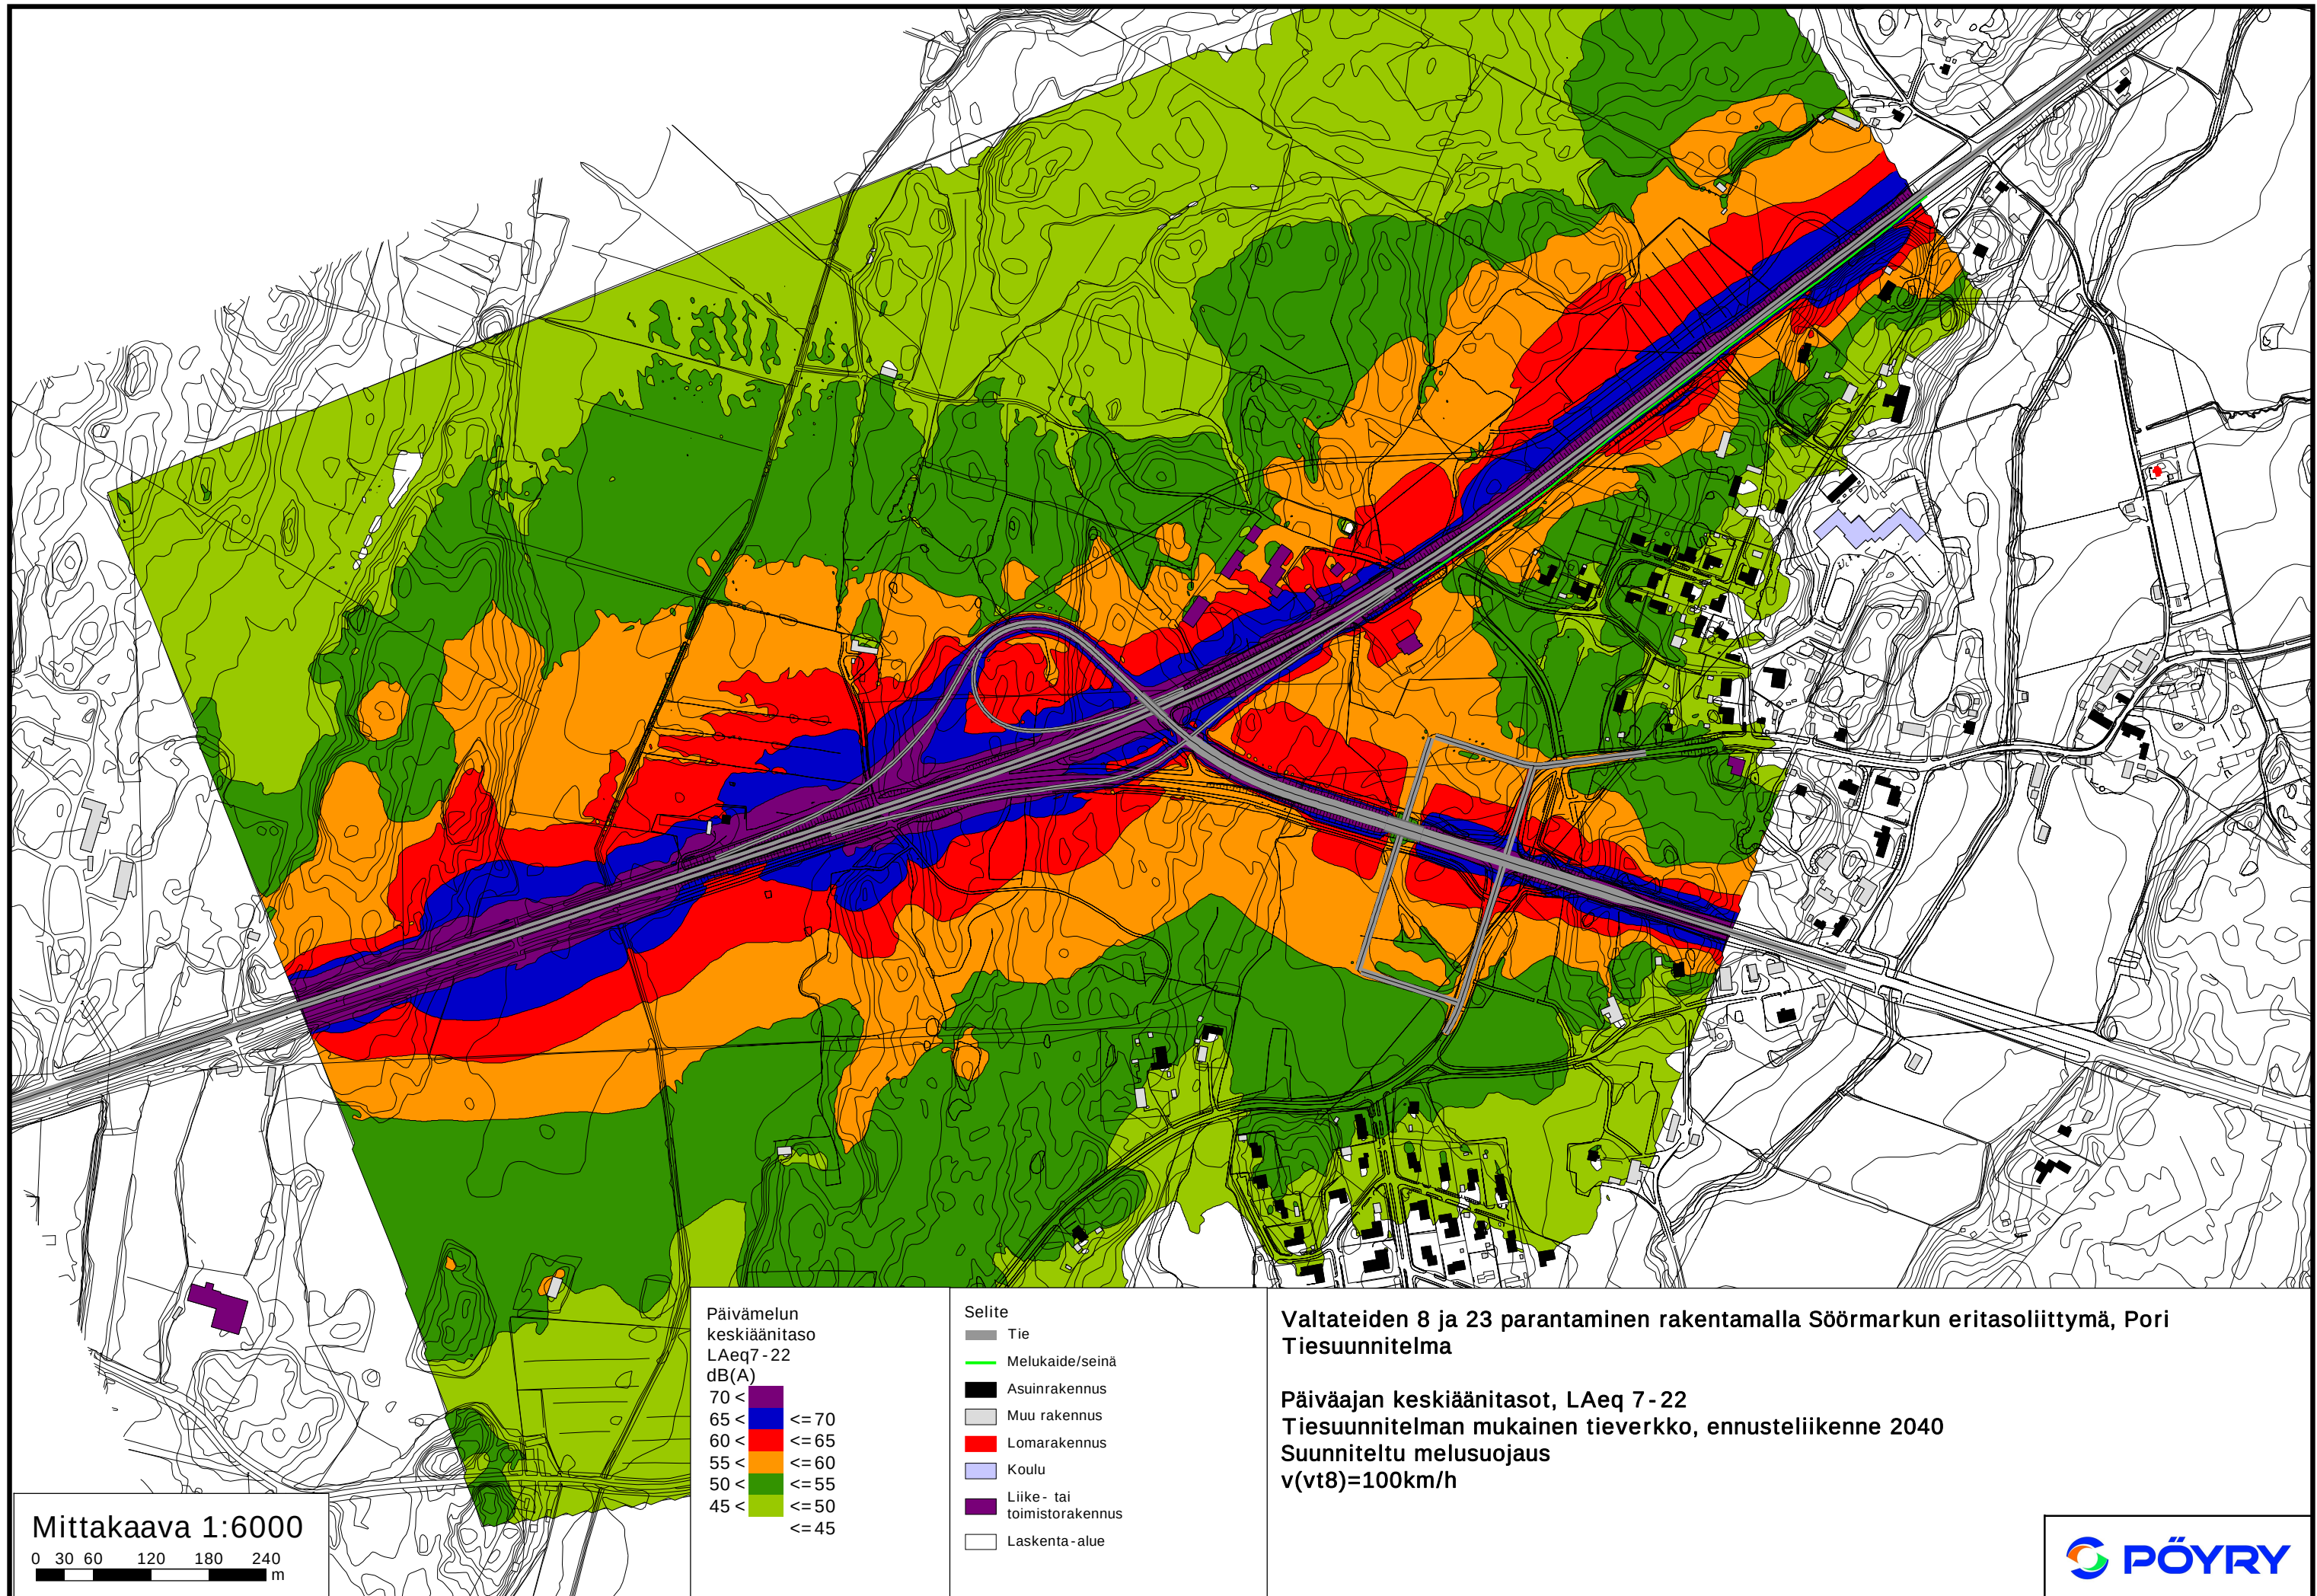





Muinaisjäännökset
aluemaiset kohteet


Valtakunnallisesti merkittävät
rakennetut
kulttuuriympäristöt (RKY)
aluemaiset kohteet

Suojeltu rakennus ja
pihapiiri

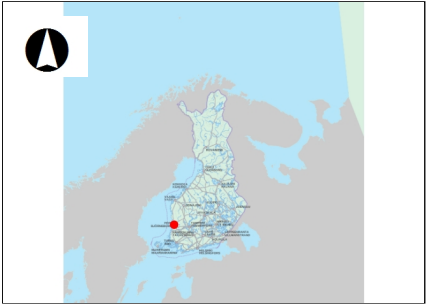


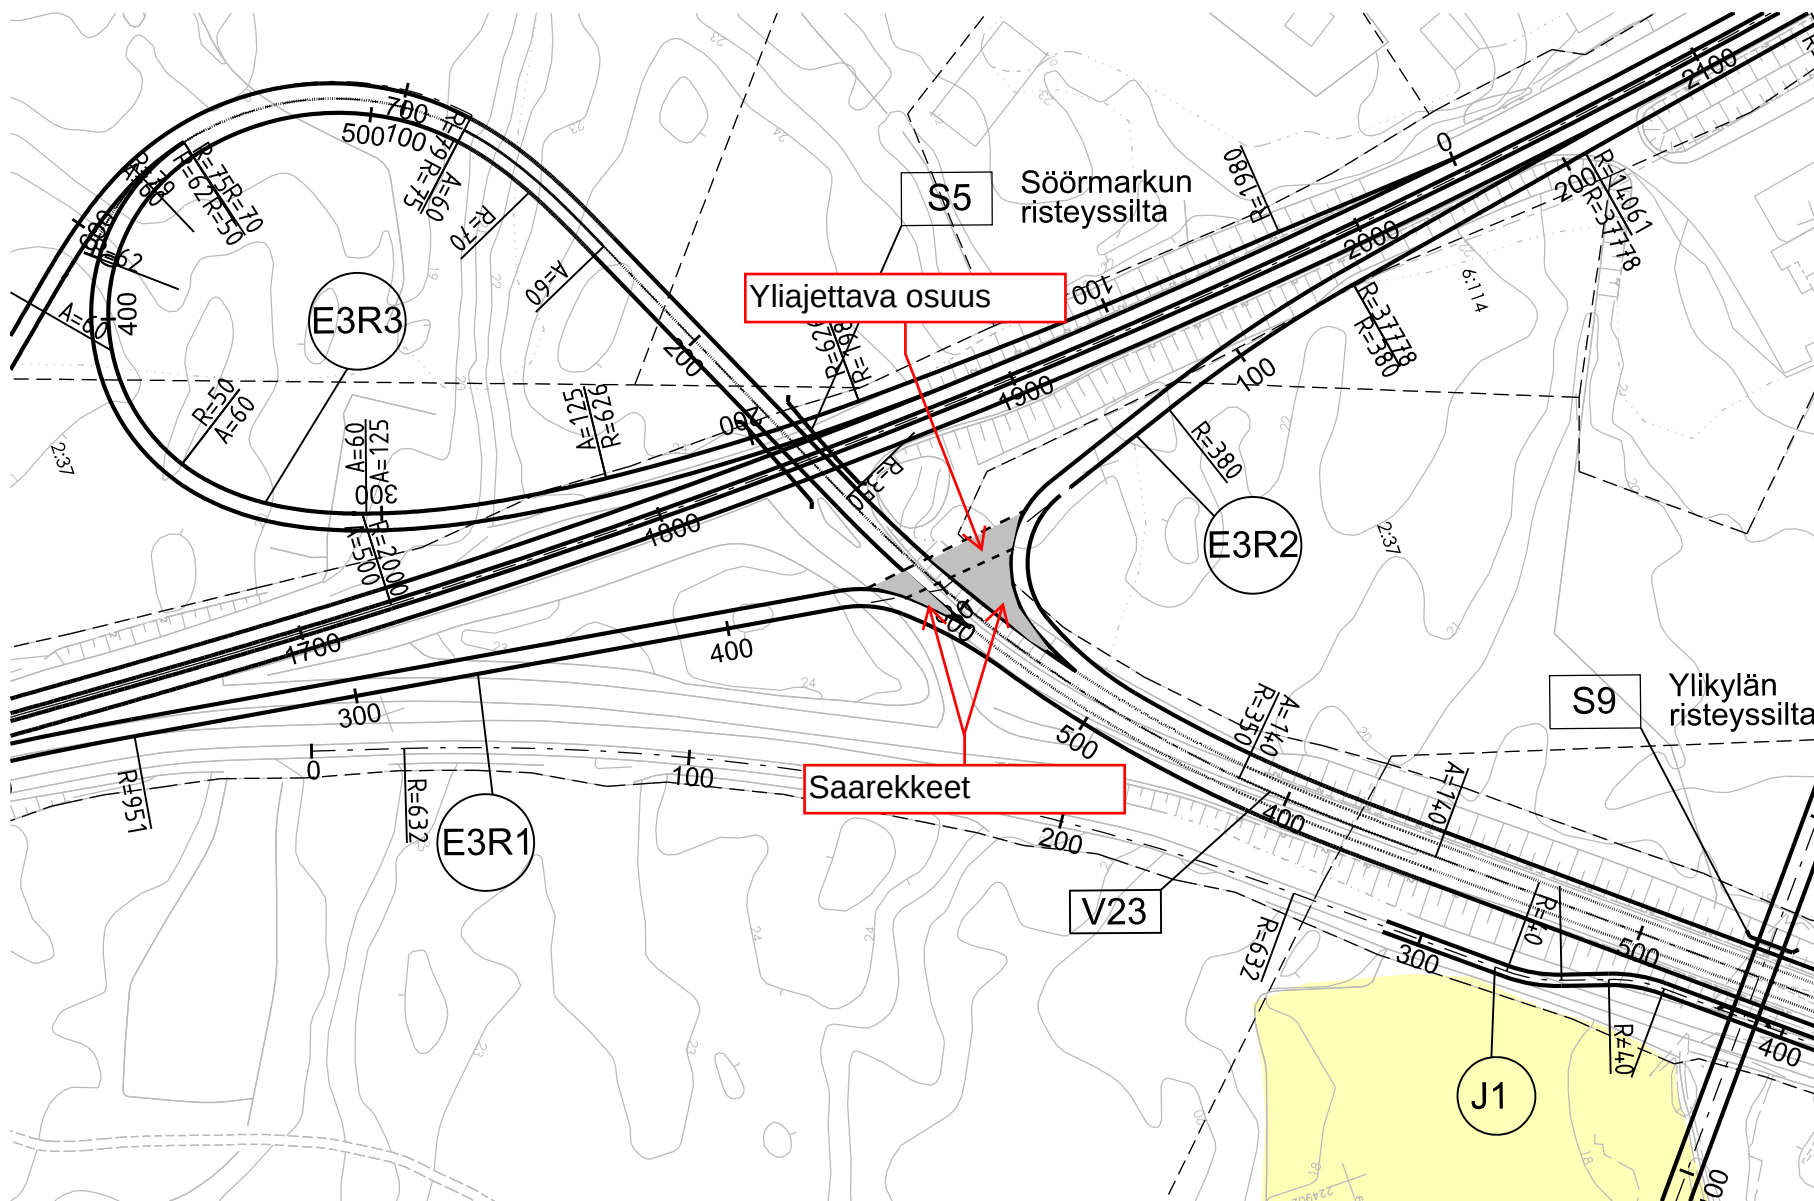

Vapaa oikea

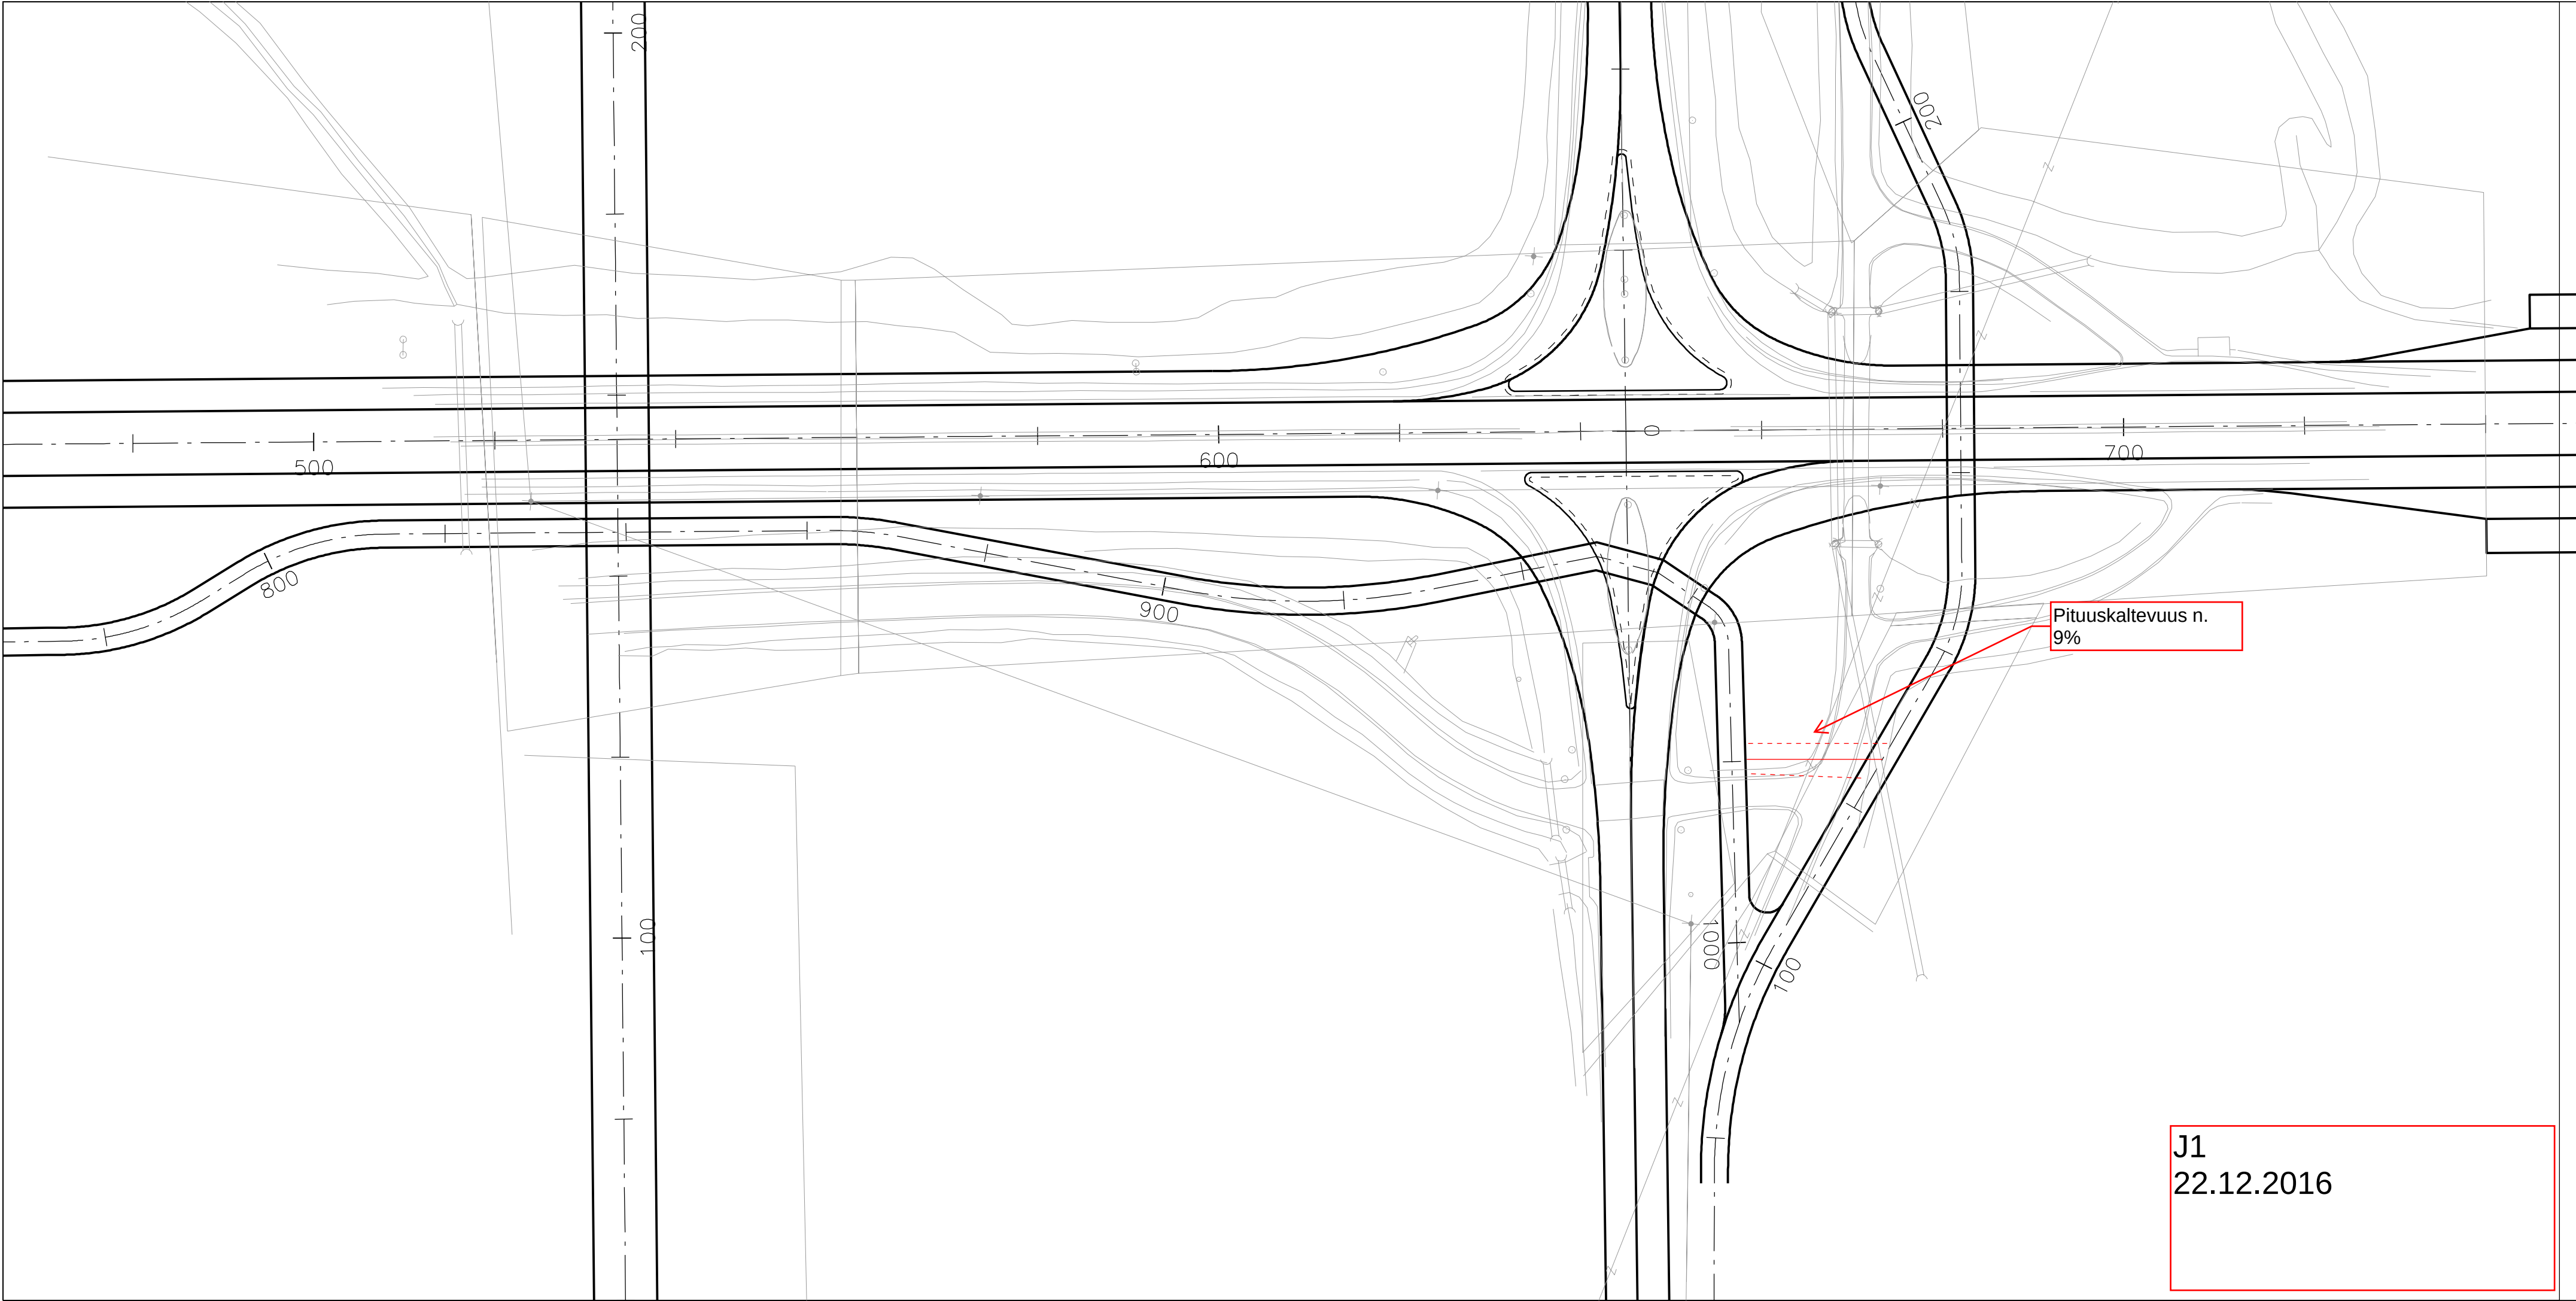

J1
22.12.2016

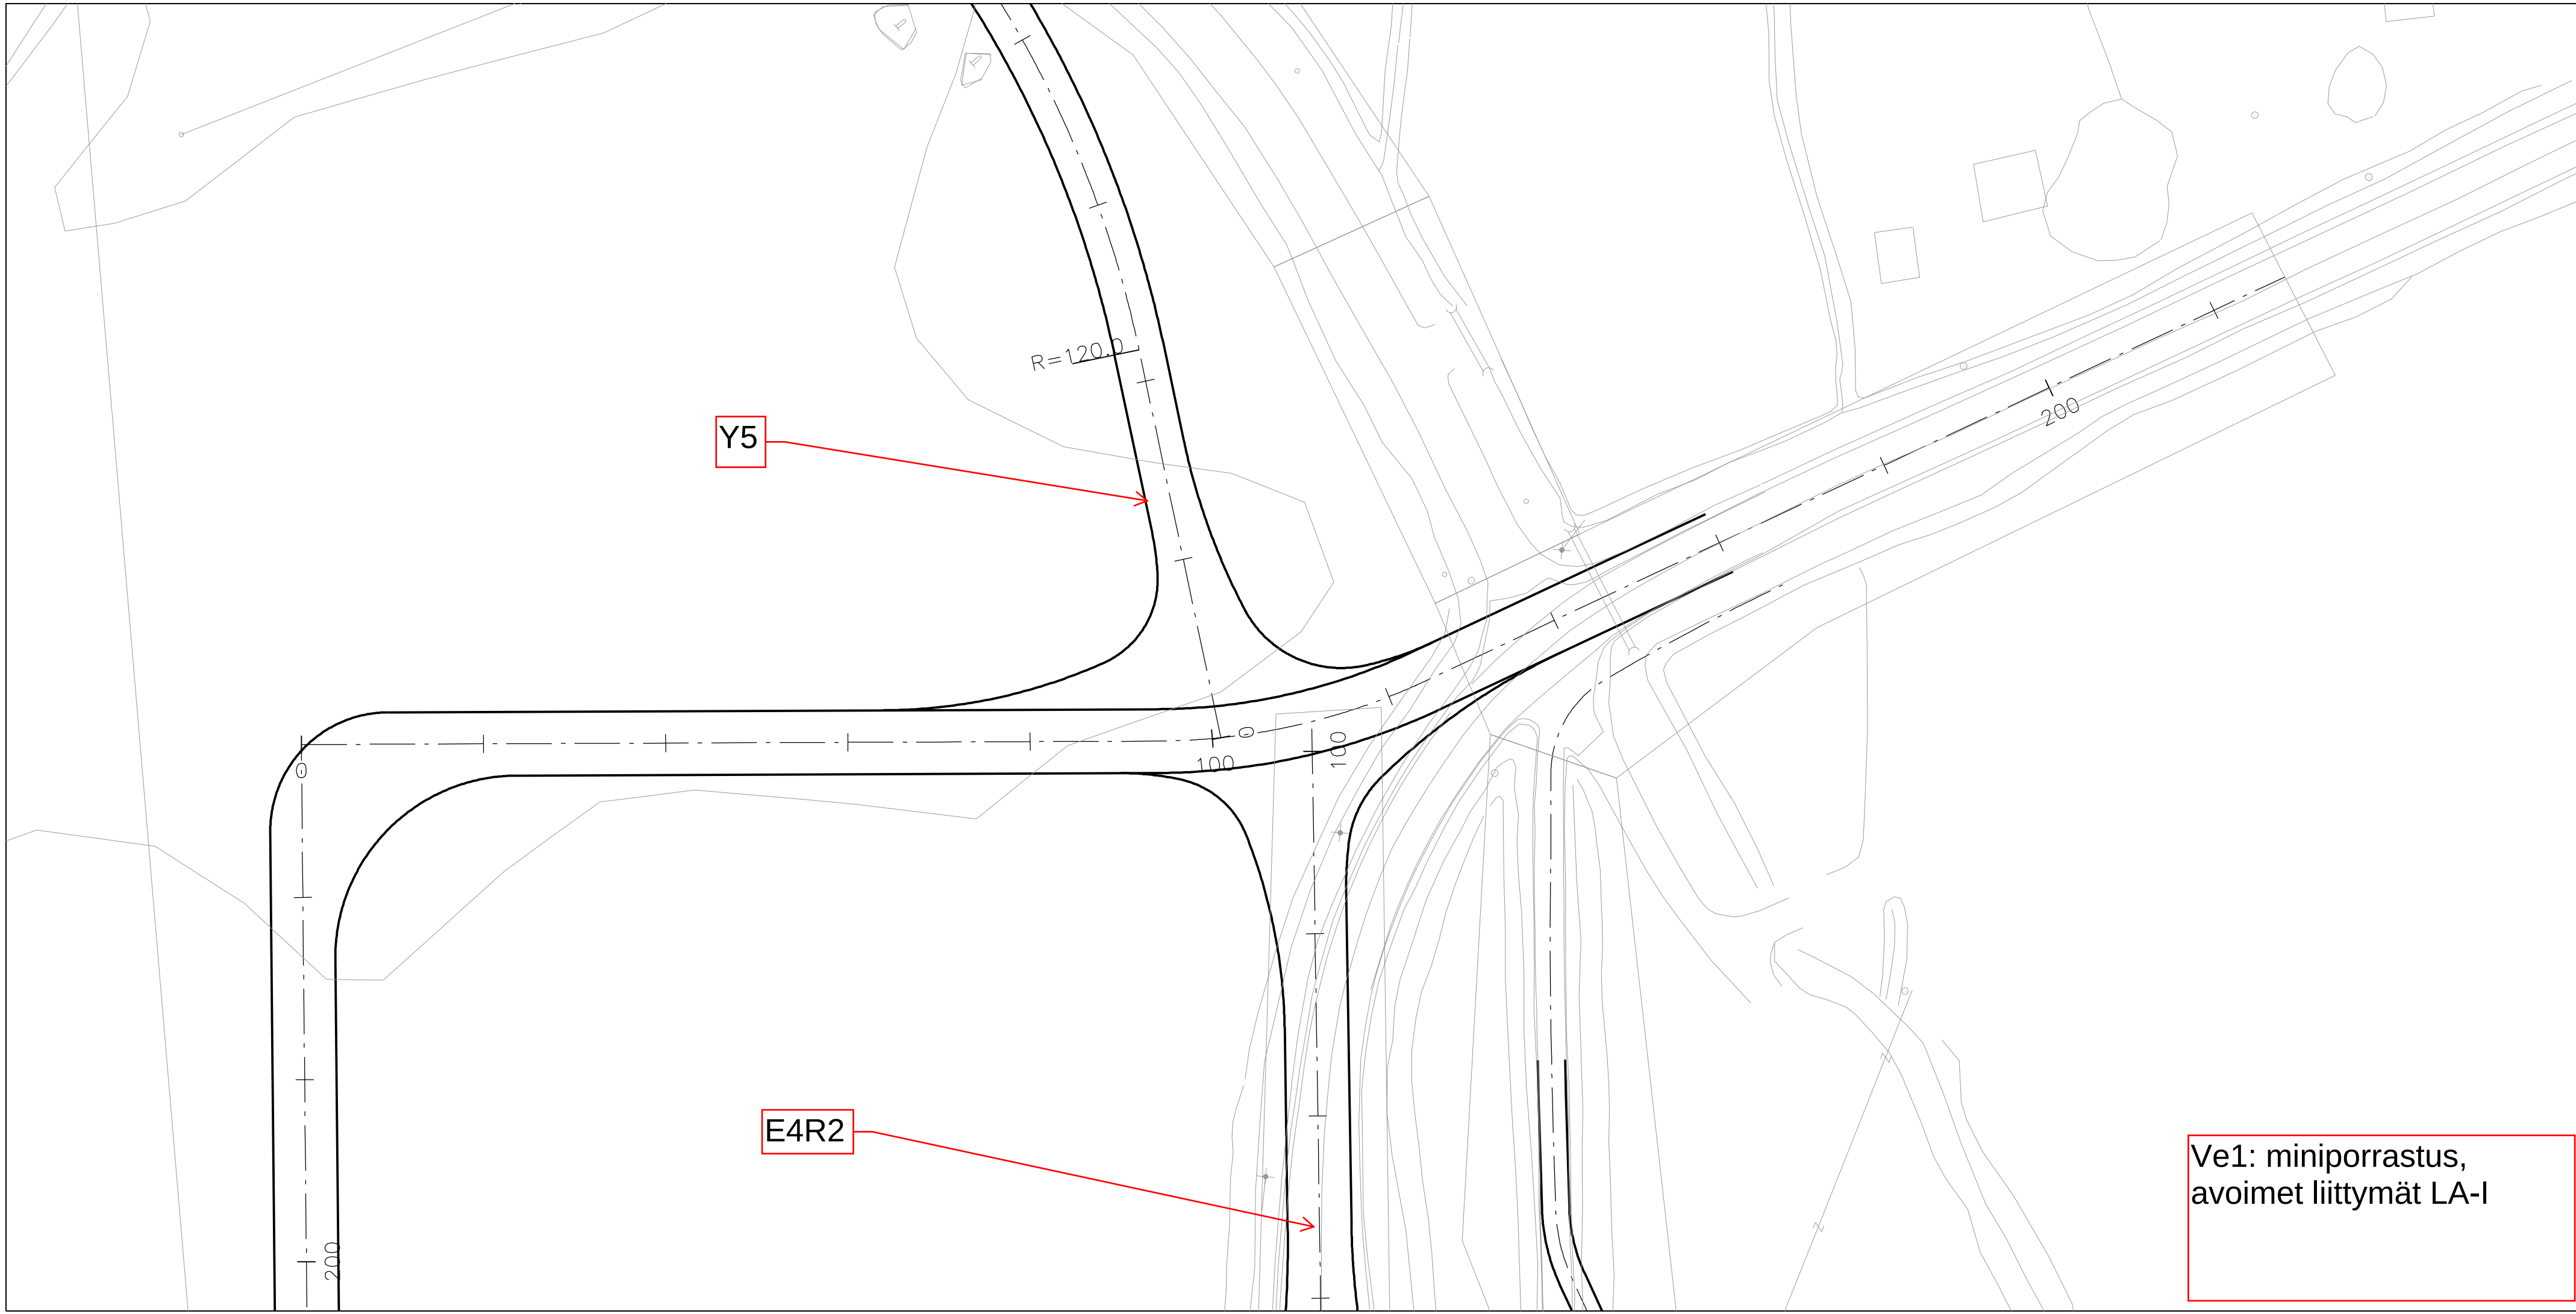


Y5

R=120.0

200

E4R2

Ve1: miniporrastus,
avoimet liittymät LA-I

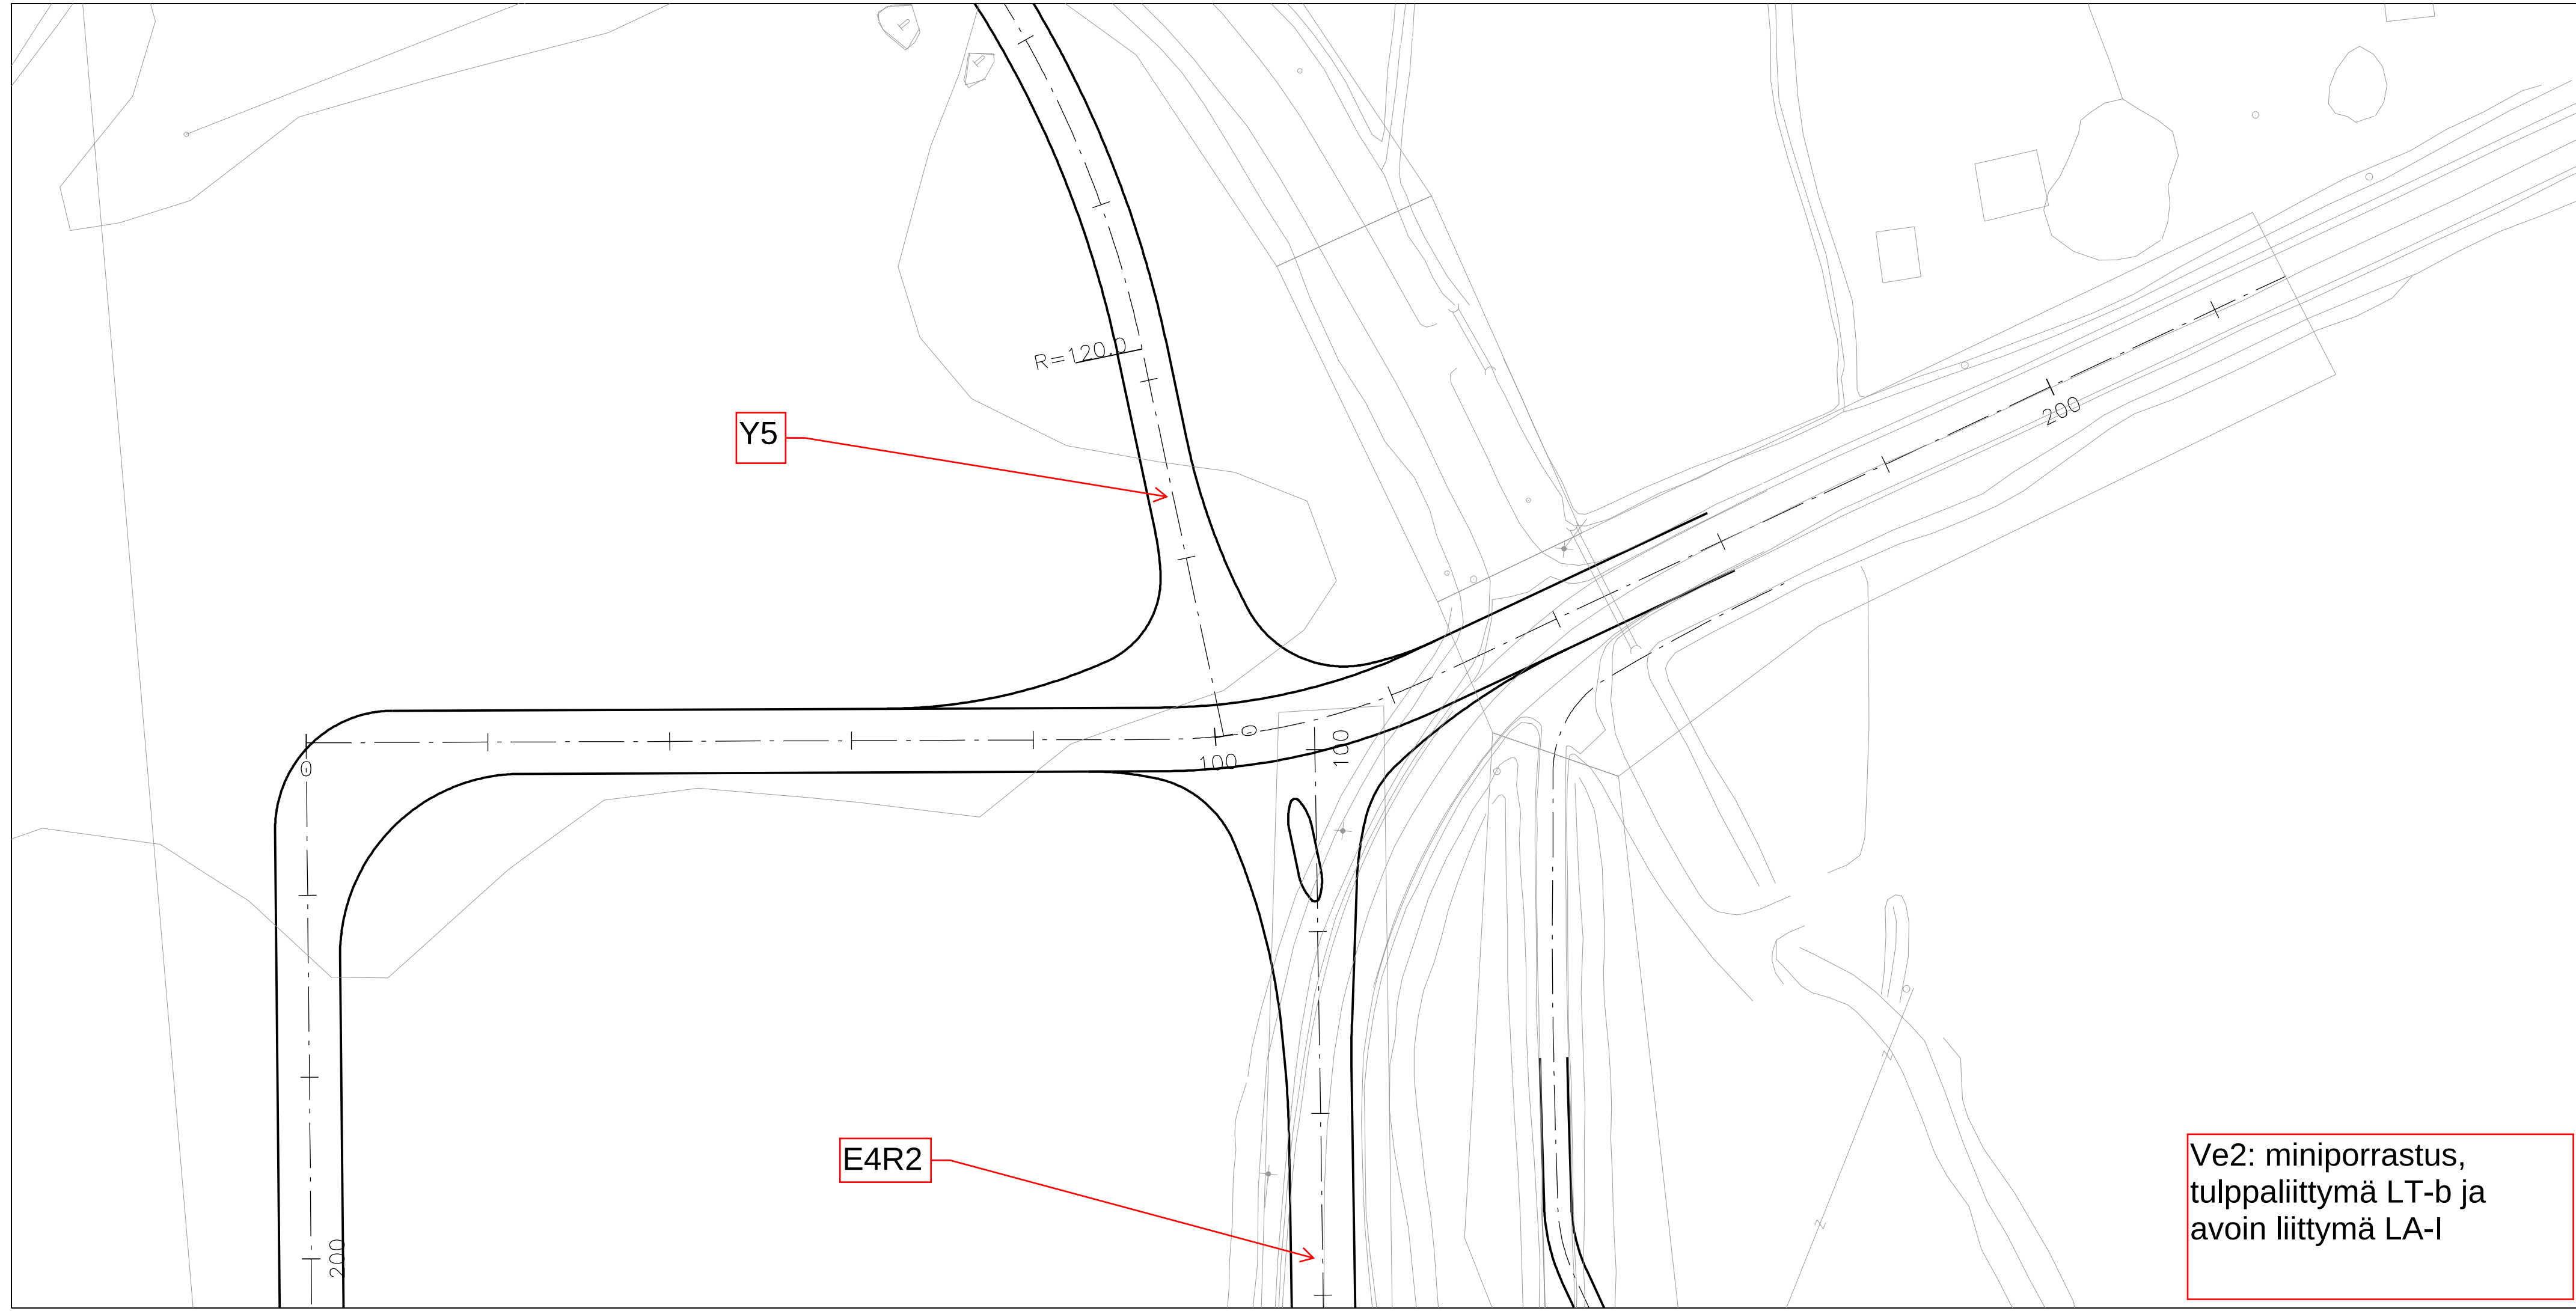

Y5

R=120.0

200


100

100

200

E4R2

Ve2: miniporrastus,
tulppaliittymä LT-b ja
avoin liittymä LA-I

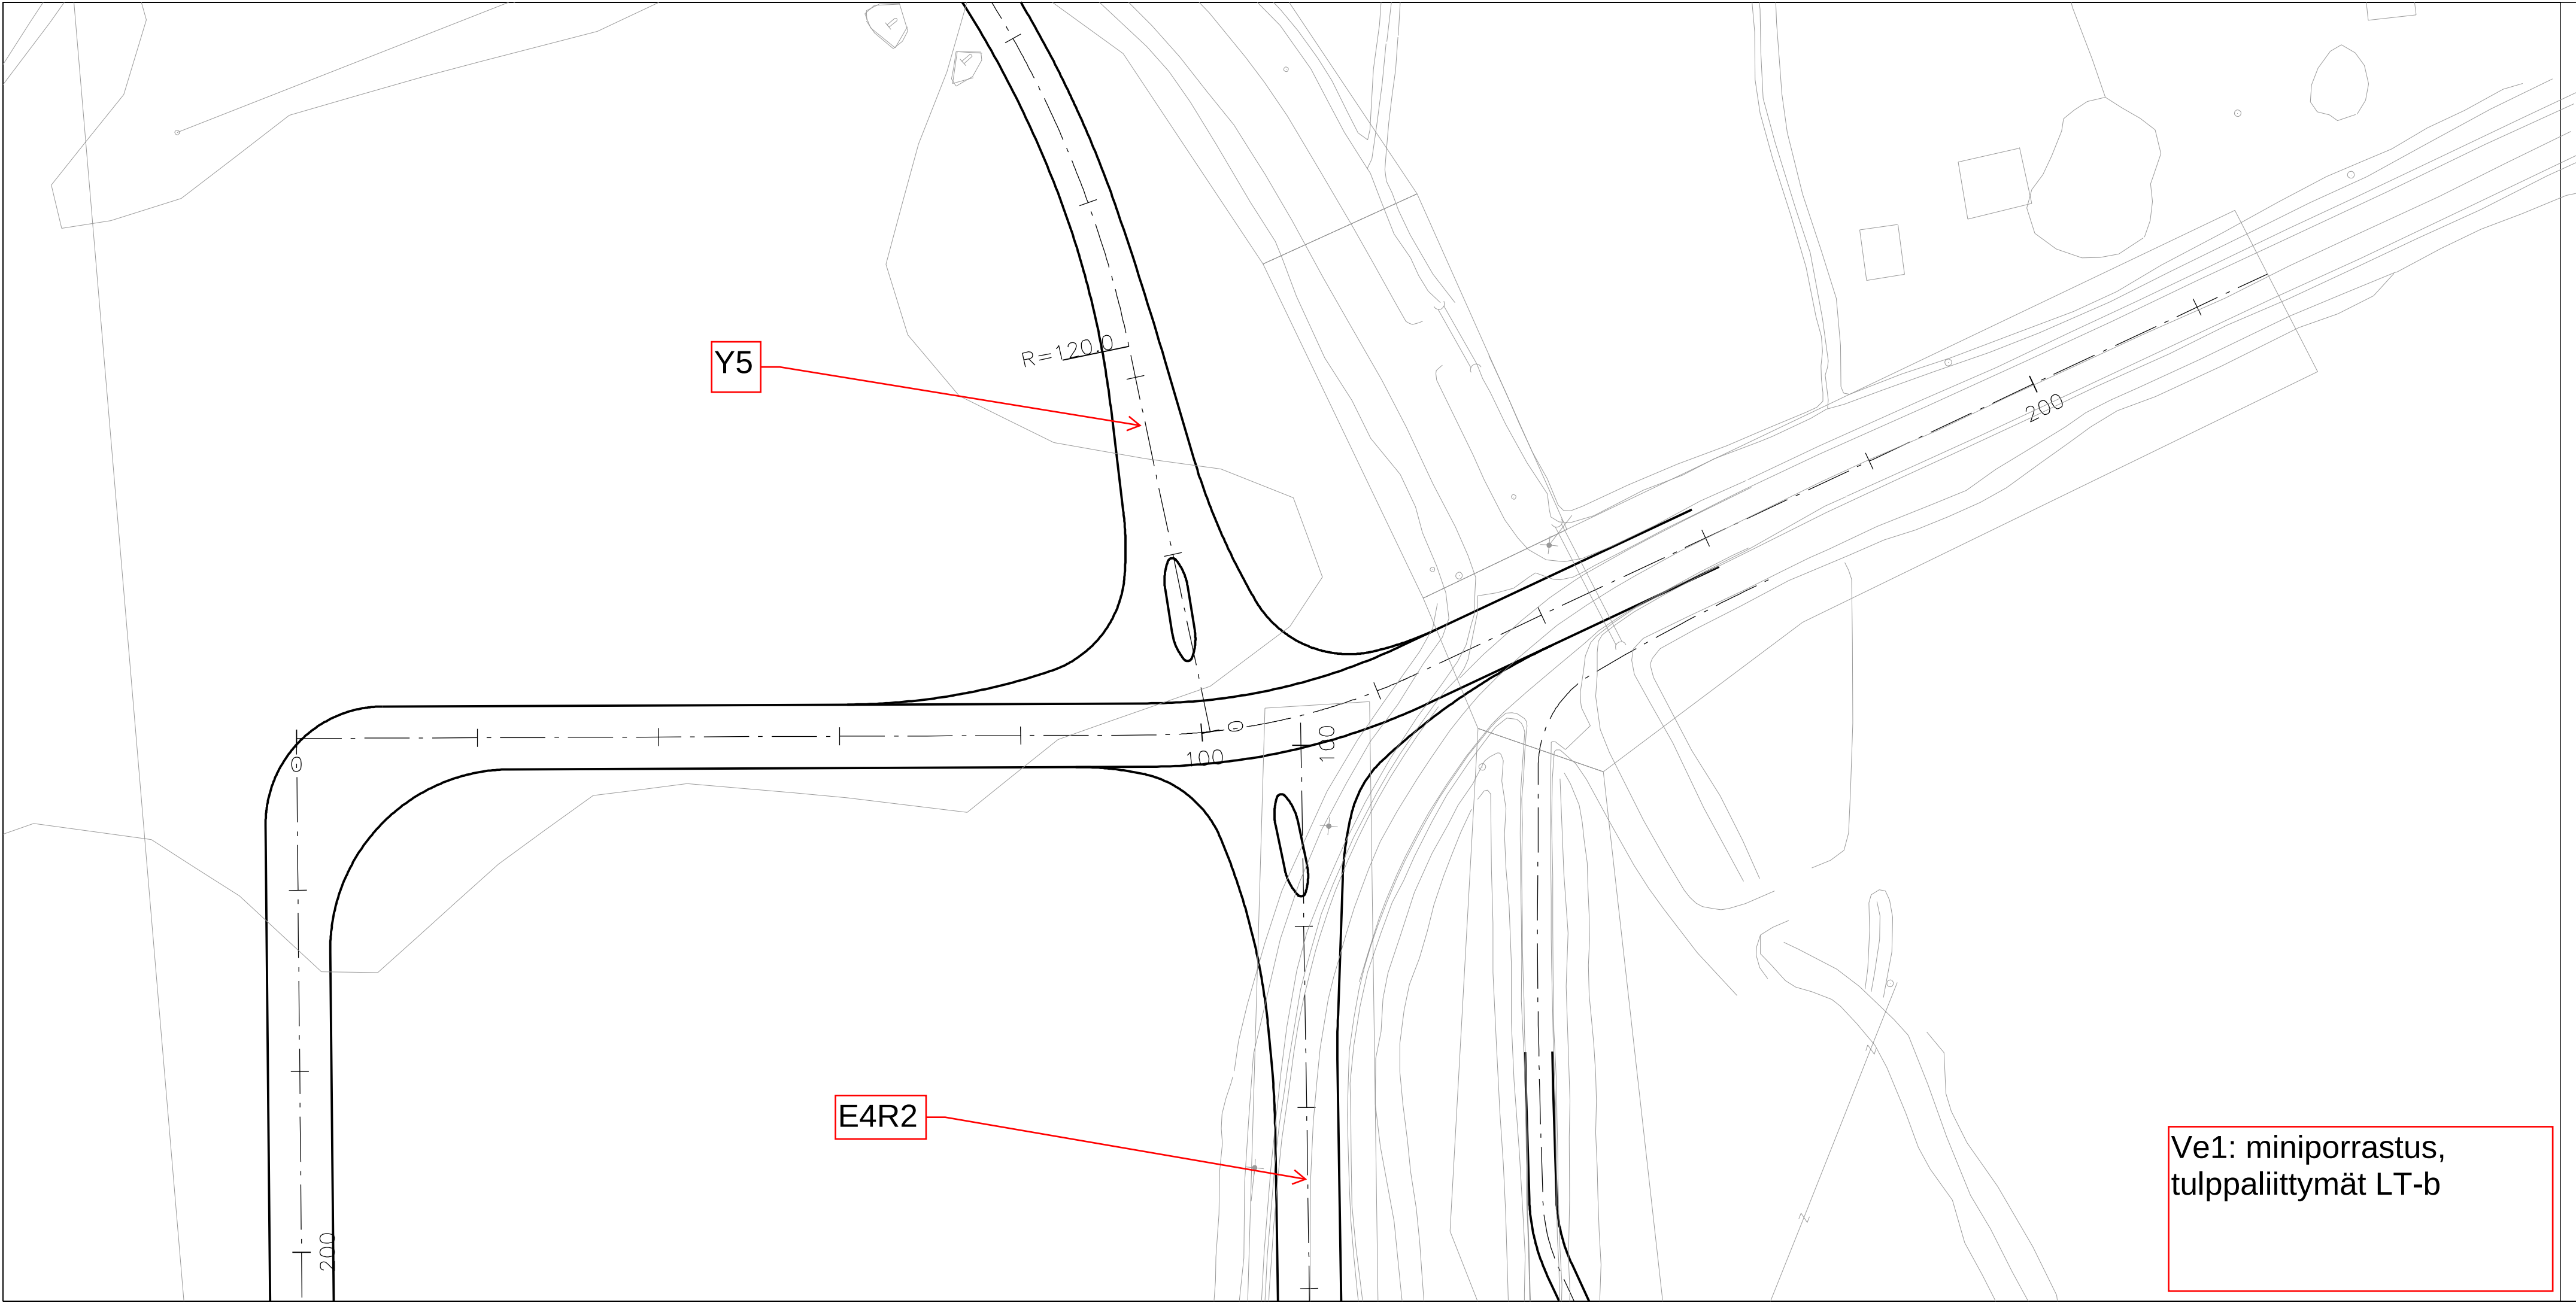

Y5

R=120.0

200


100

100

200

E4R2

Ve1: miniporrastus,
tulppaliittymät LT-b

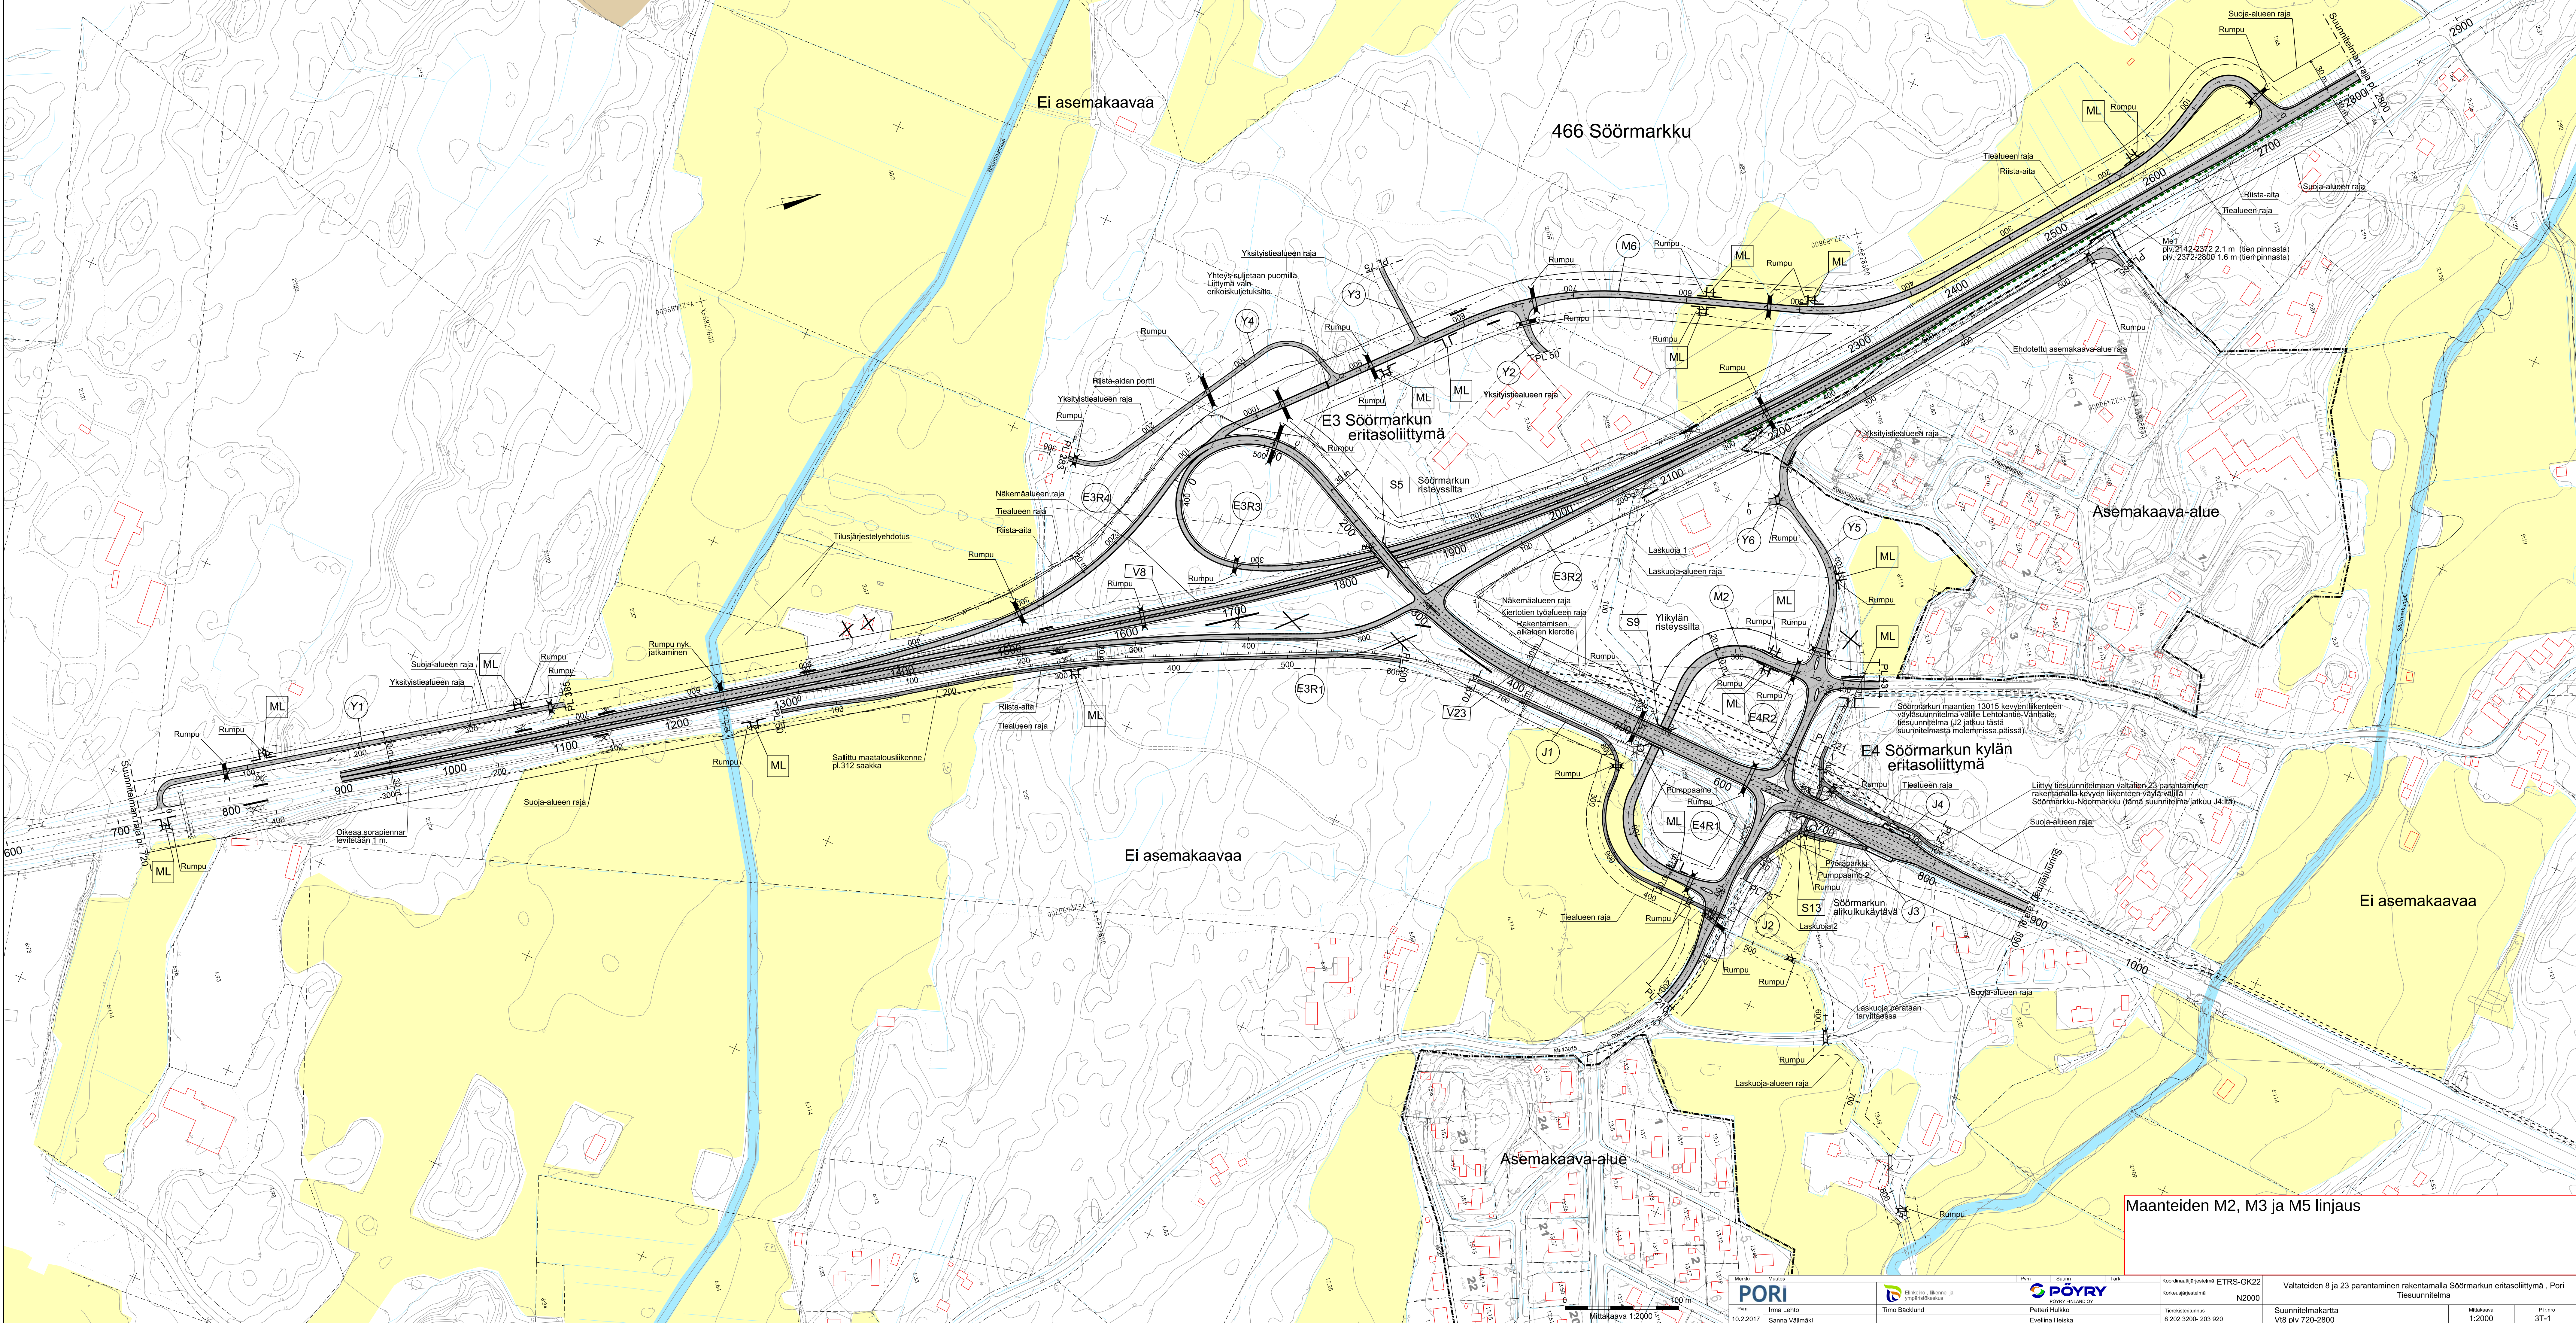

Maanteiden M2, M3 ja M5 linjaus