


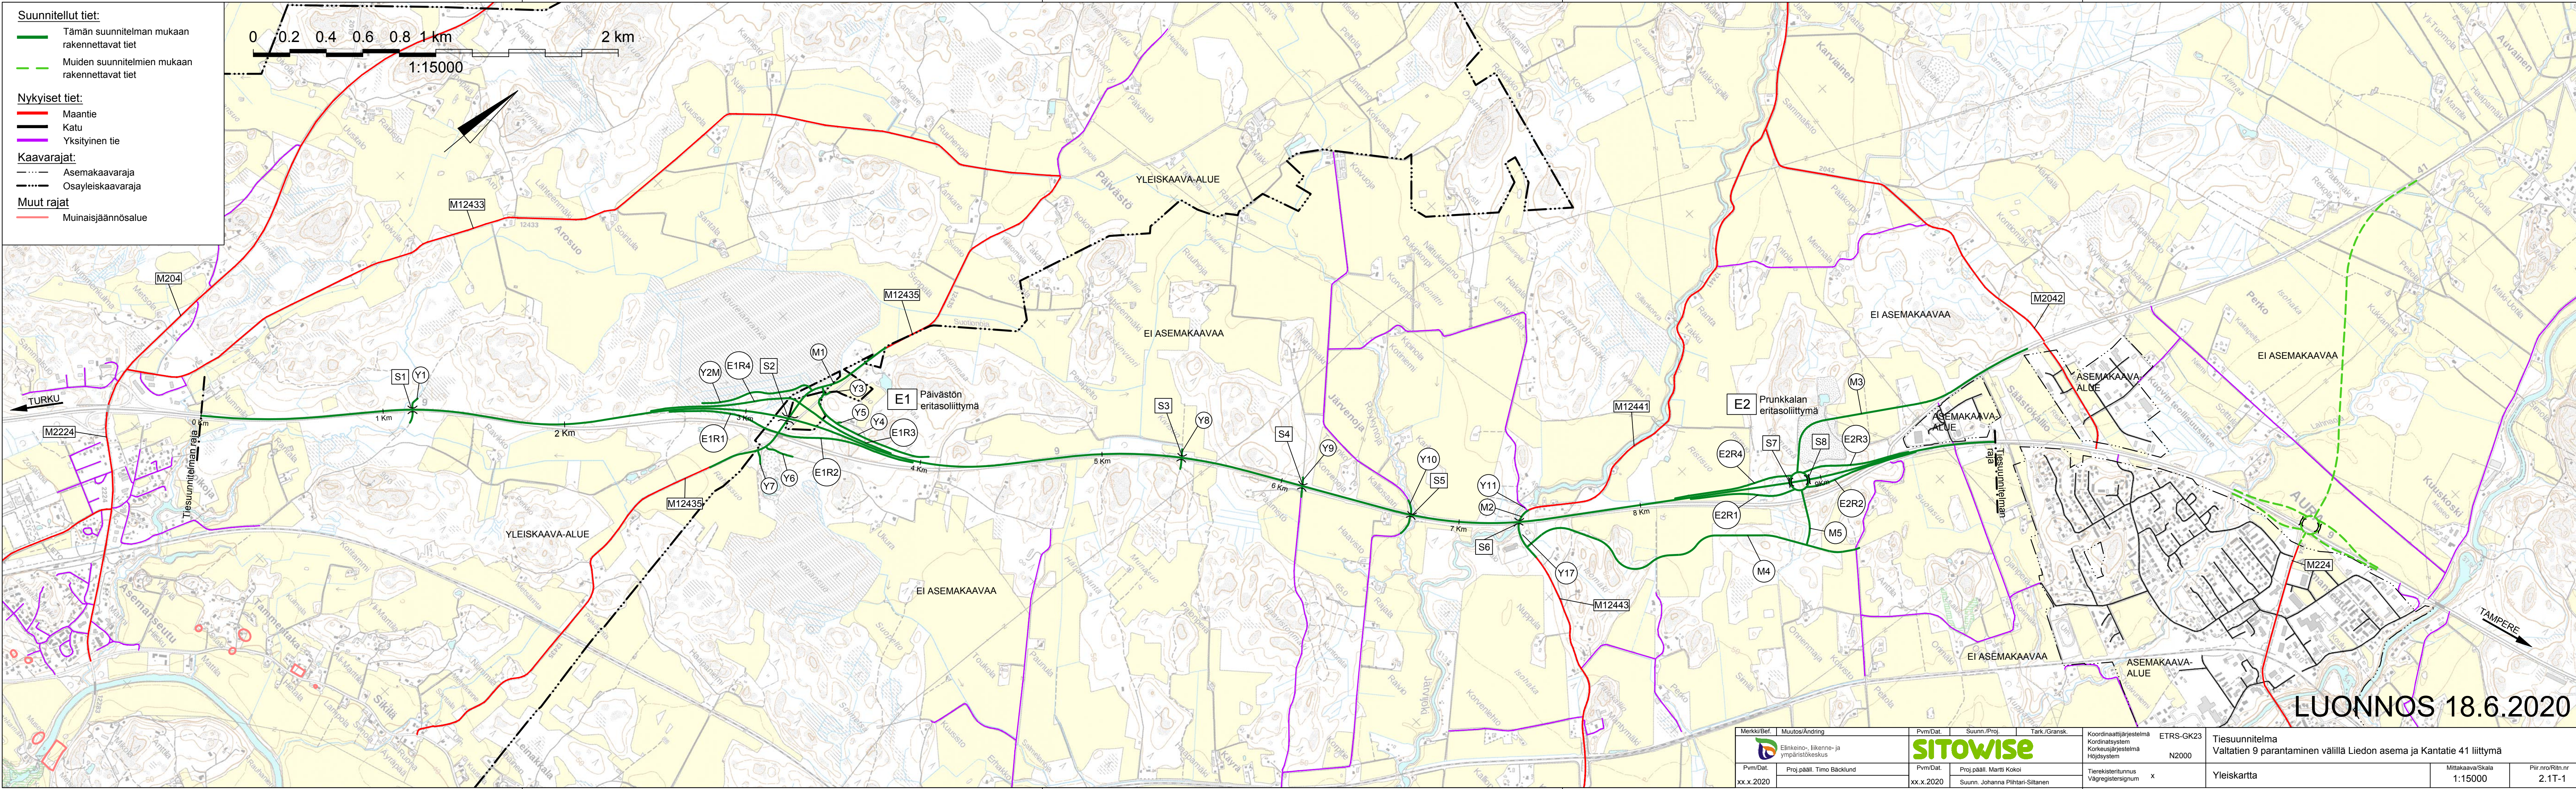

- Suunnitellut tiet:**
- Tämän suunnitelman mukaan rakennettavat tiet
 - Muiden suunnitelmien mukaan rakennettavat tiet
- Nykyiset tiet:**
- Maantie
 - Katu
 - Yksityinen tie
- Kaavarajat:**
- Asemakaavaraja
 - Osayleiskaavaraja
- Muut rajat**
- Muinaisjäännösalue

LUONNOS 18.6.2020

Merkki/Bef.	Muutos/Ändring	Pvm/Dat.	Suunn./Proj.	Tark./Gransk.	Koordinaattijärjestelmä	ETRS-GK23	Tiesuunnitelma
					Koordinaattijärjestelmä	N2000	Valtatien 9 parantaminen välillä Liedon asema ja Kantatie 41 liittymä
Pvm/Dat.	Proj.pääll. Timo Backlund	Pvm/Dat.	Proj.pääll. Martti Kokoi		Tieregisteritunnus		Yleiskartta
xx.x.2020		xx.x.2020	Suunn. Johanna Piihtari-Sittanen		Väregistriesignum	x	Mittakaava/Scala
							1:15000
							Piir.nro/Ritn.nr
							2.1T-1