




 

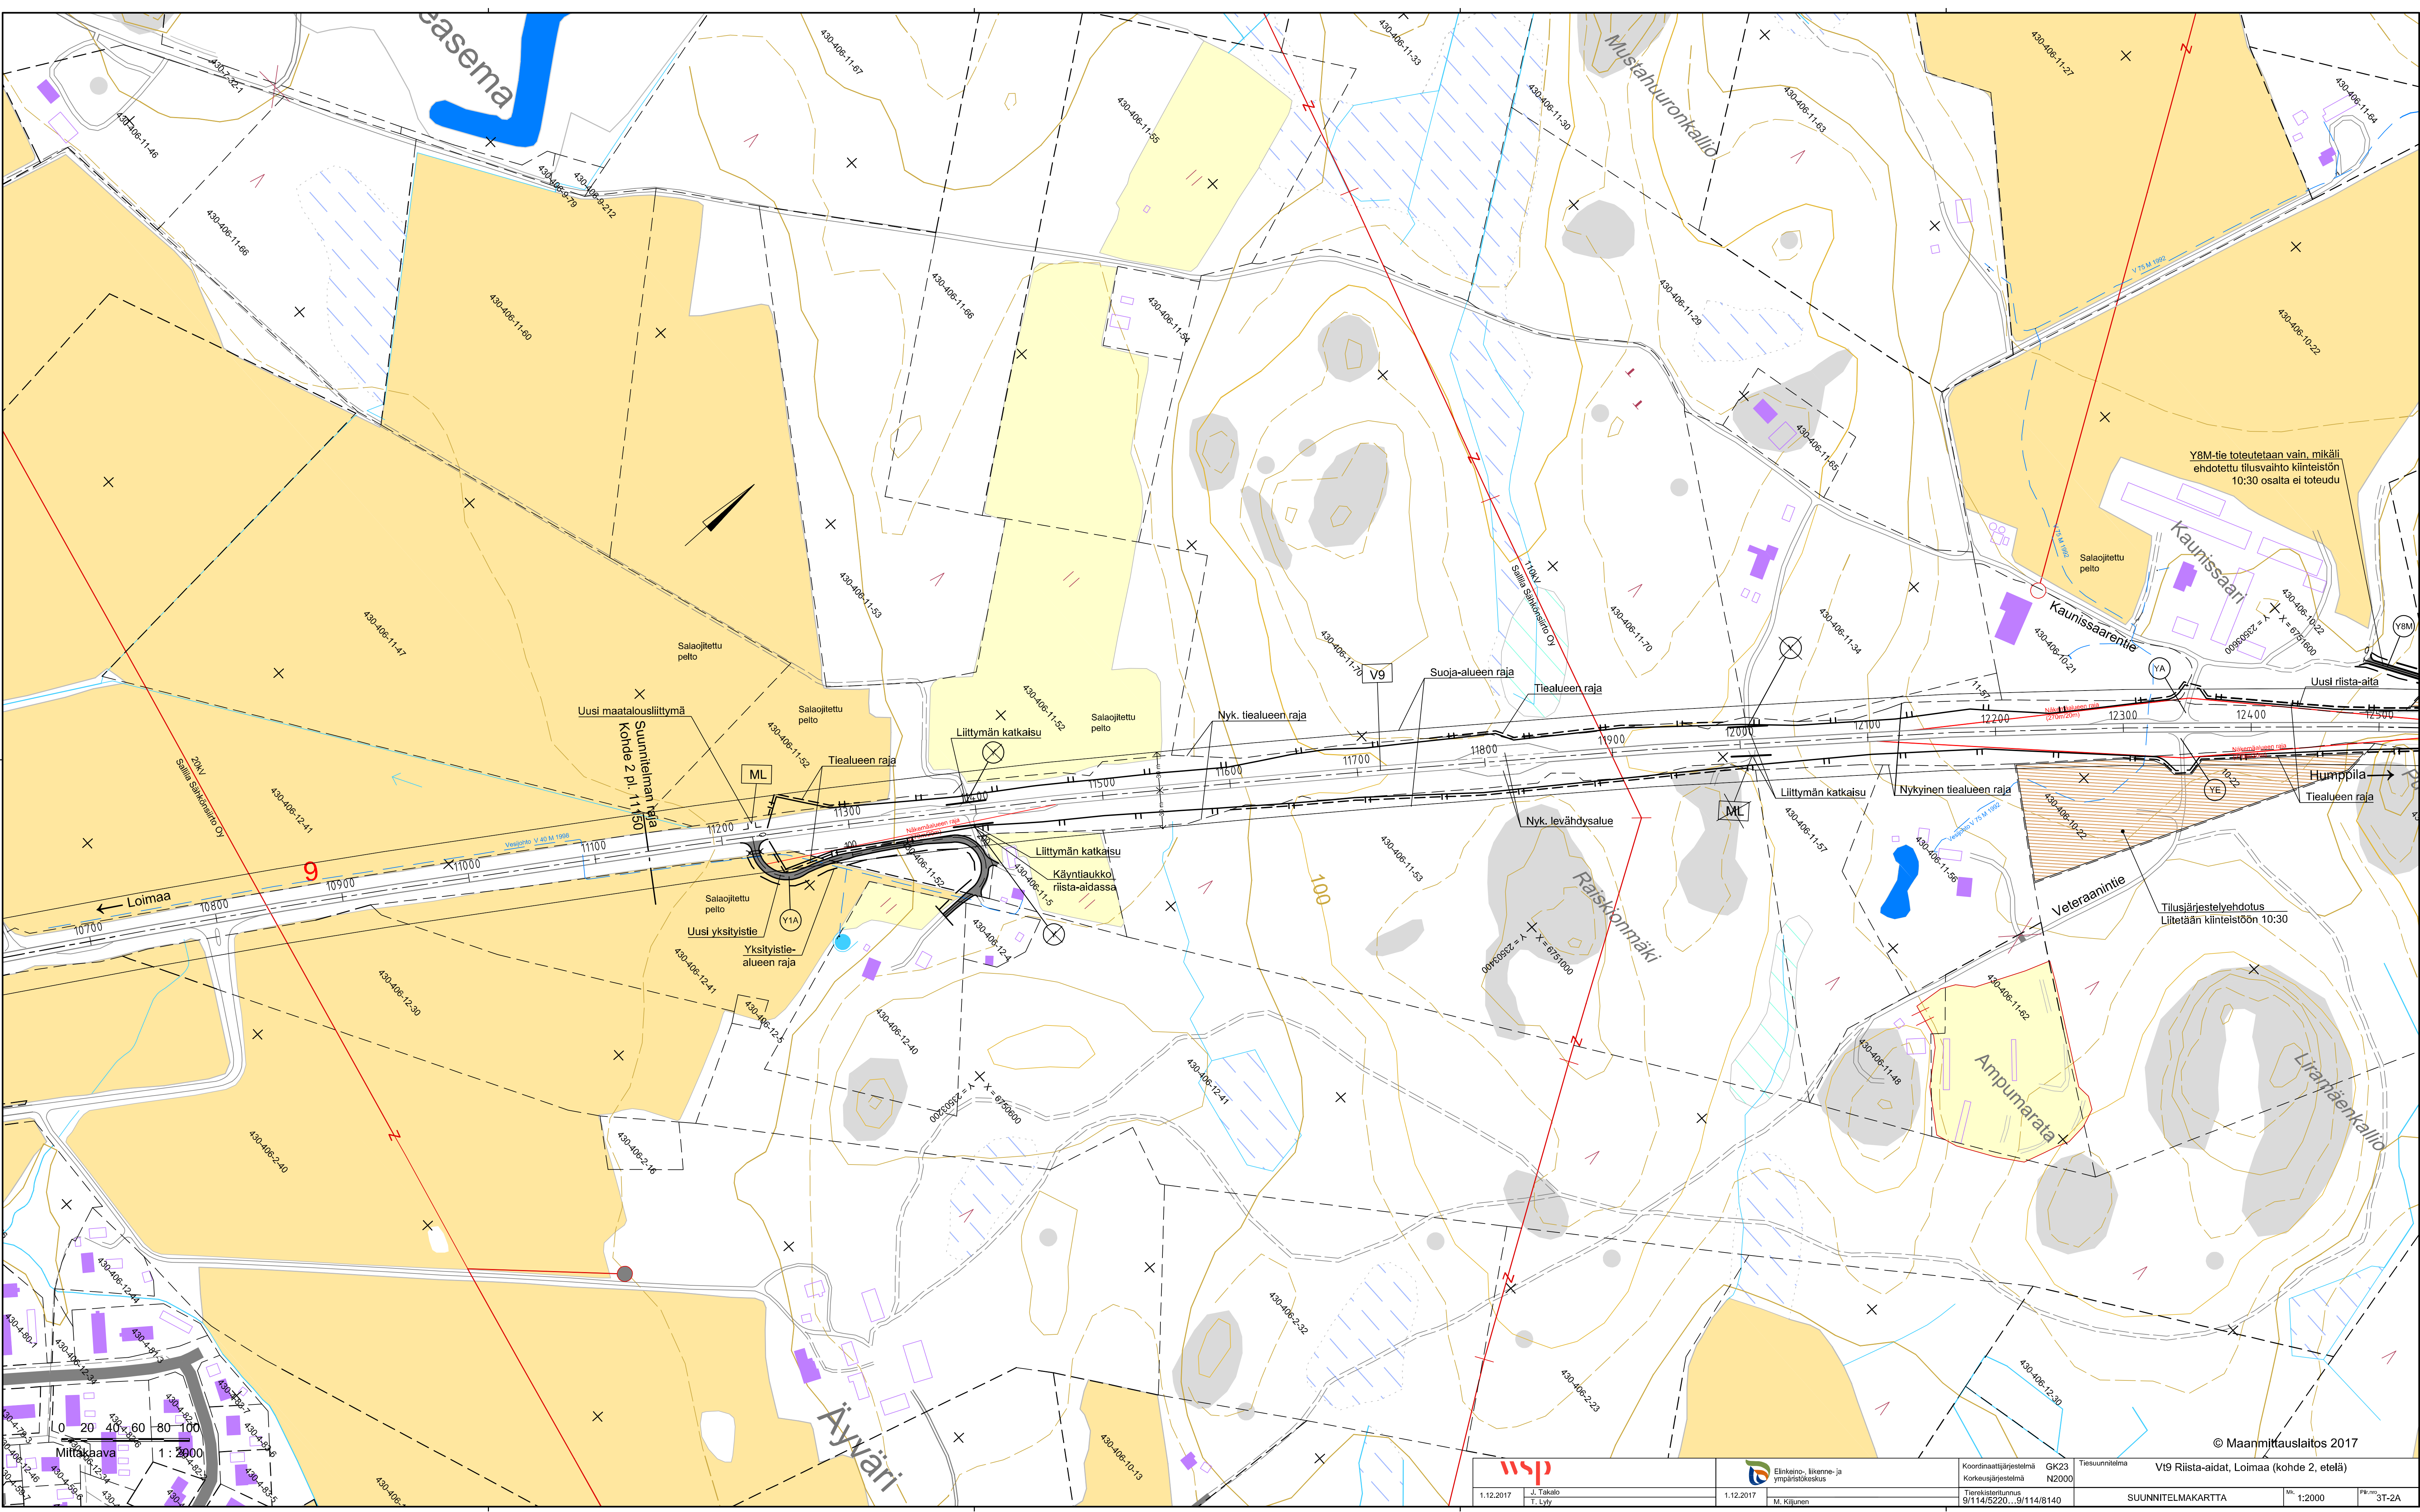

© Maanmittauslaitos 2017

				Koordinaattijärjestelmä GK23 N2000		Tiesuunnitelma V9 Riista-aidat, Loimaa (kohde 2, etelä)		Mk	Pik./no
1.12.2017	J. Takalo T. Lyyti	1.12.2017	M. Kijunen	Tieteroksentunnus 9/114/5220...9/114/8140	SUUNNITELMAKARTTA	1:2000	3T-2A		

 

0 20 40 60 80 100
Mittakaava 1:2000

© Maanmittauslaitos 2017

