


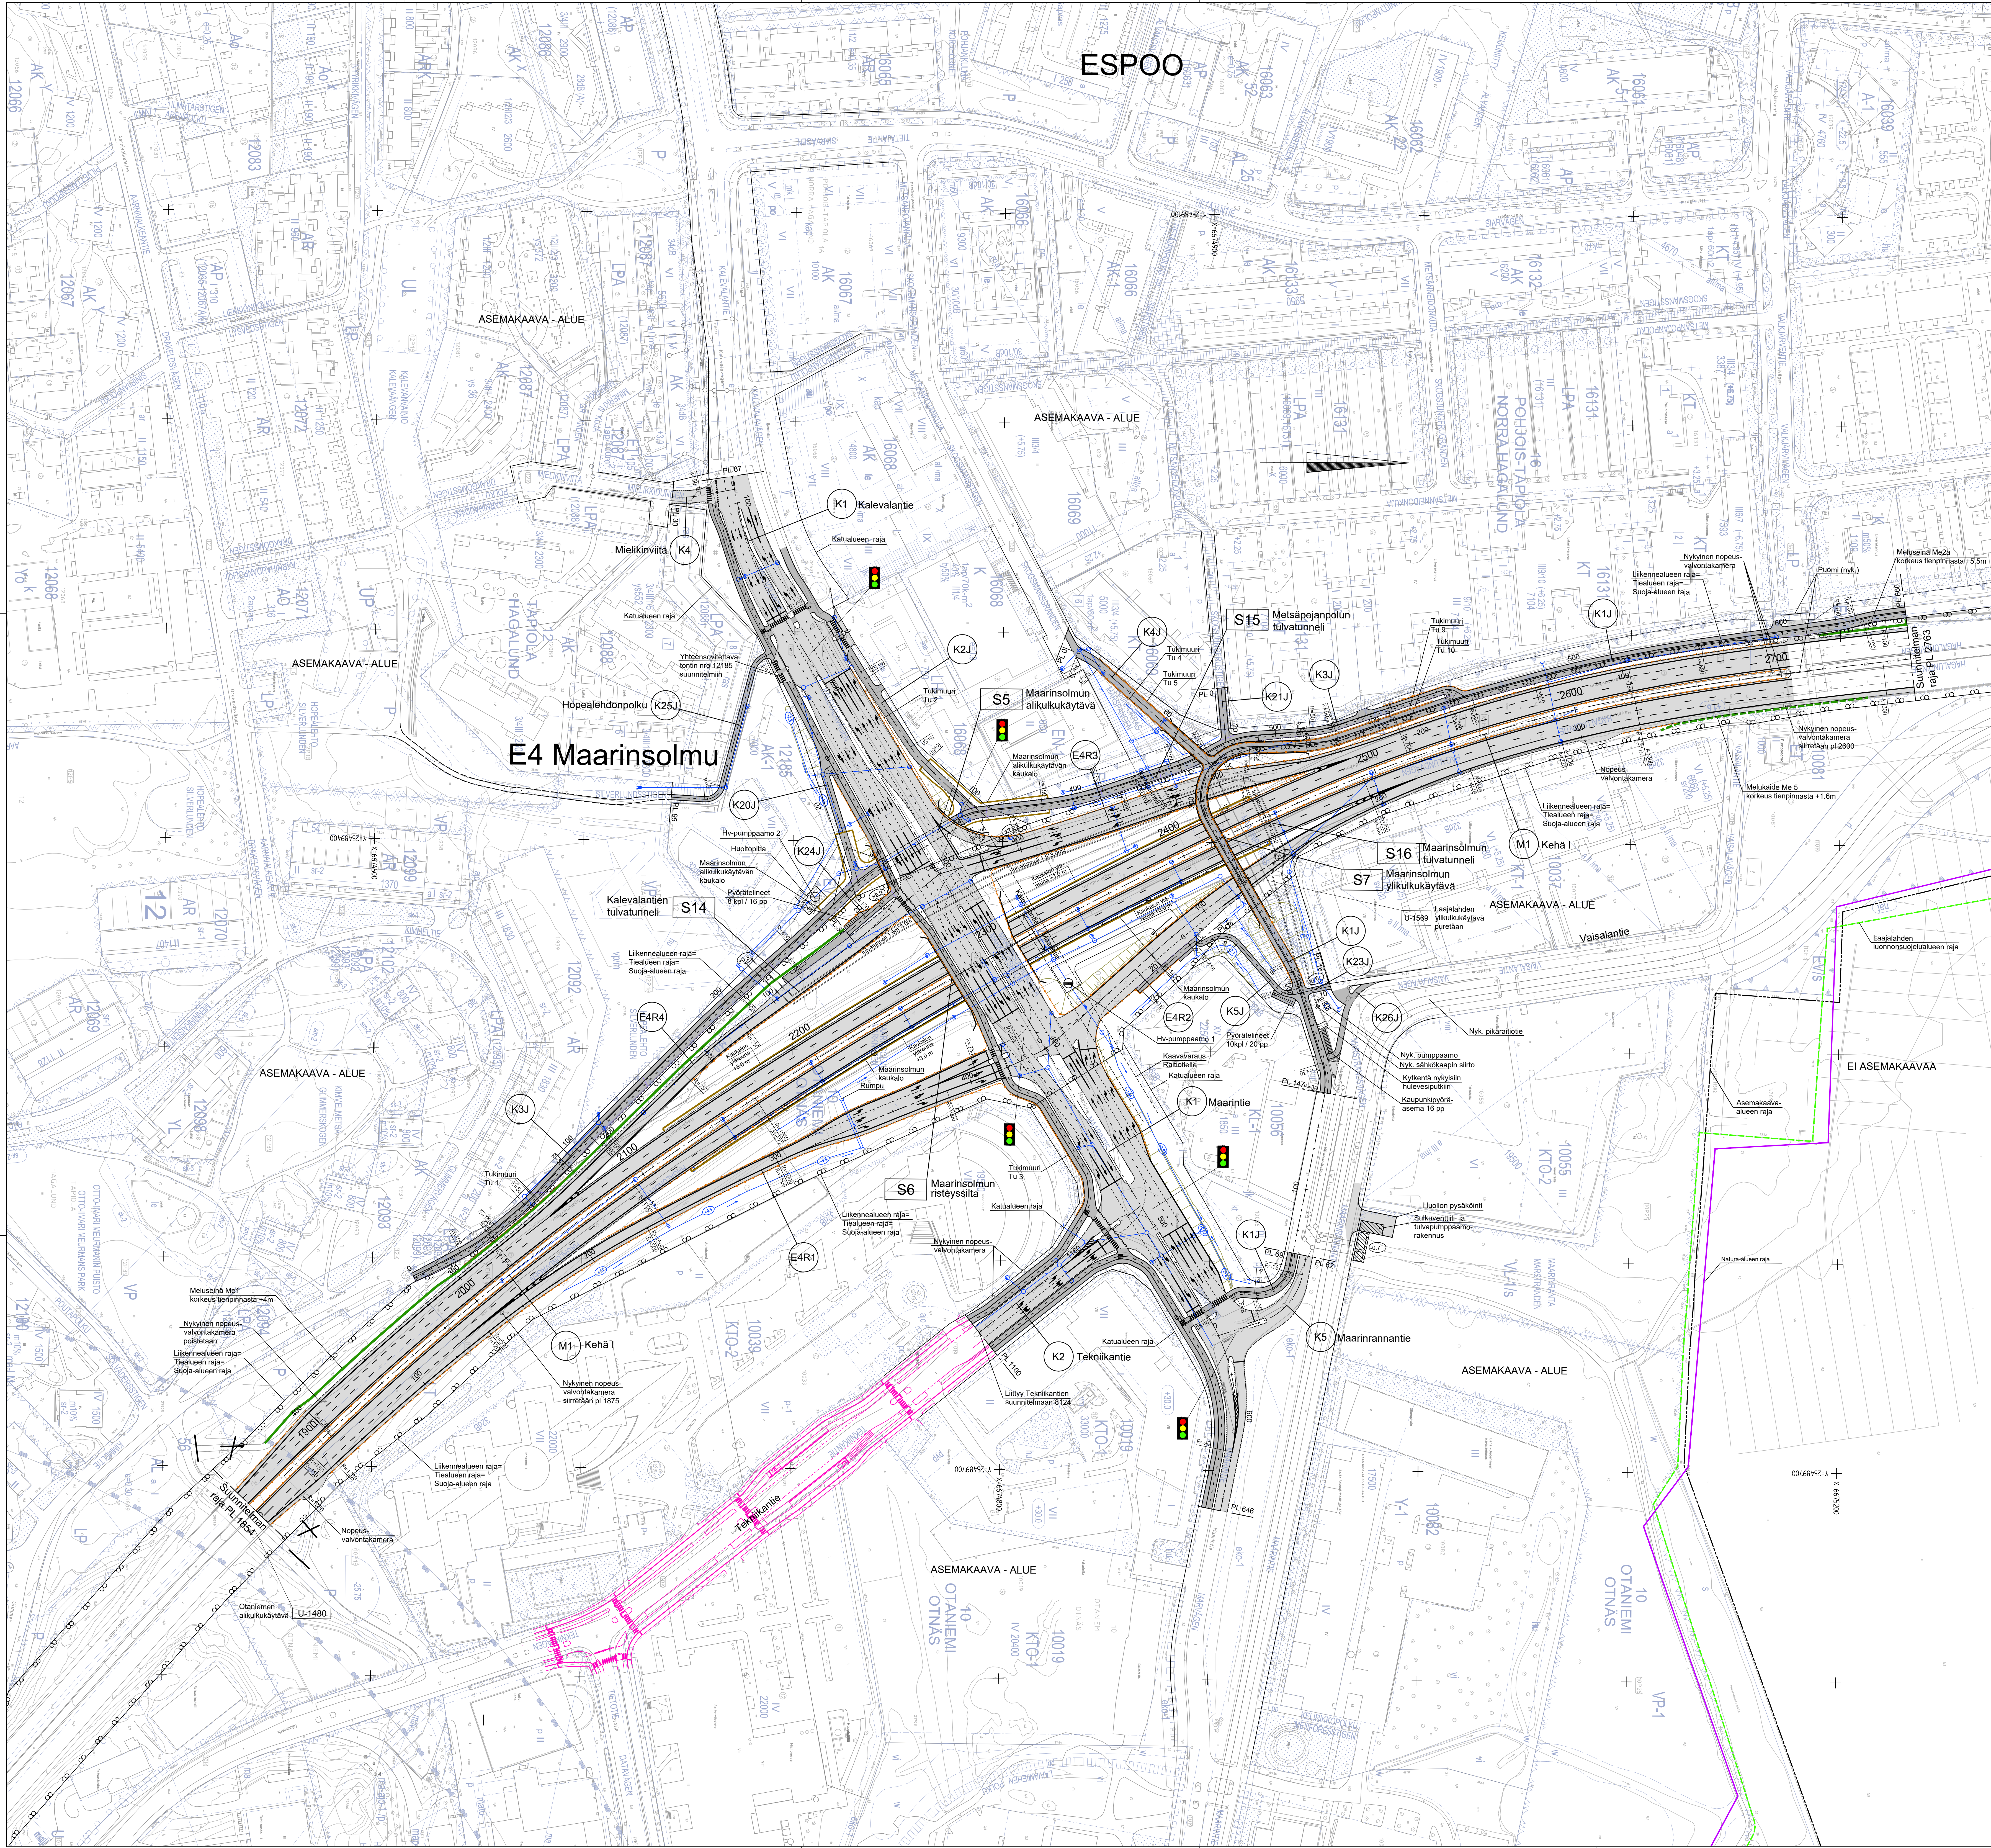

Merkitöjen selitykset

- Reunakivi
- Reunakivi, matalitettu / upotettu
- Reunakivi, luiskattu

LUONNOS 27.2.2026

Muoto / Pvm	Muutos	Suunn.	Tark.
Harkkeen nro.			
Kehä I parantaminen Maarinsolmun kohdalla Rakentamissuunnitelma			
Päätöksen sisältö			
Suunnitelmapartti			
RAMBOLL		ESPOON KAUPUNKI KAUPUNKITEKNIIKAN KESKUS	
Pvm xx.xx.2026	Työ Tomi Sundgren	Pvm xx.xx.2026	Jarmo Nihamo
Annettu kytymä		Pir.no	
Koordinaattijärjestelmä GK25		Mittakaava 1:1000	
Kotoussuunnitelma N2000		R3-1	