



LAITURIKATOS 1

A - A 1:200

LAITURIKATOS 2

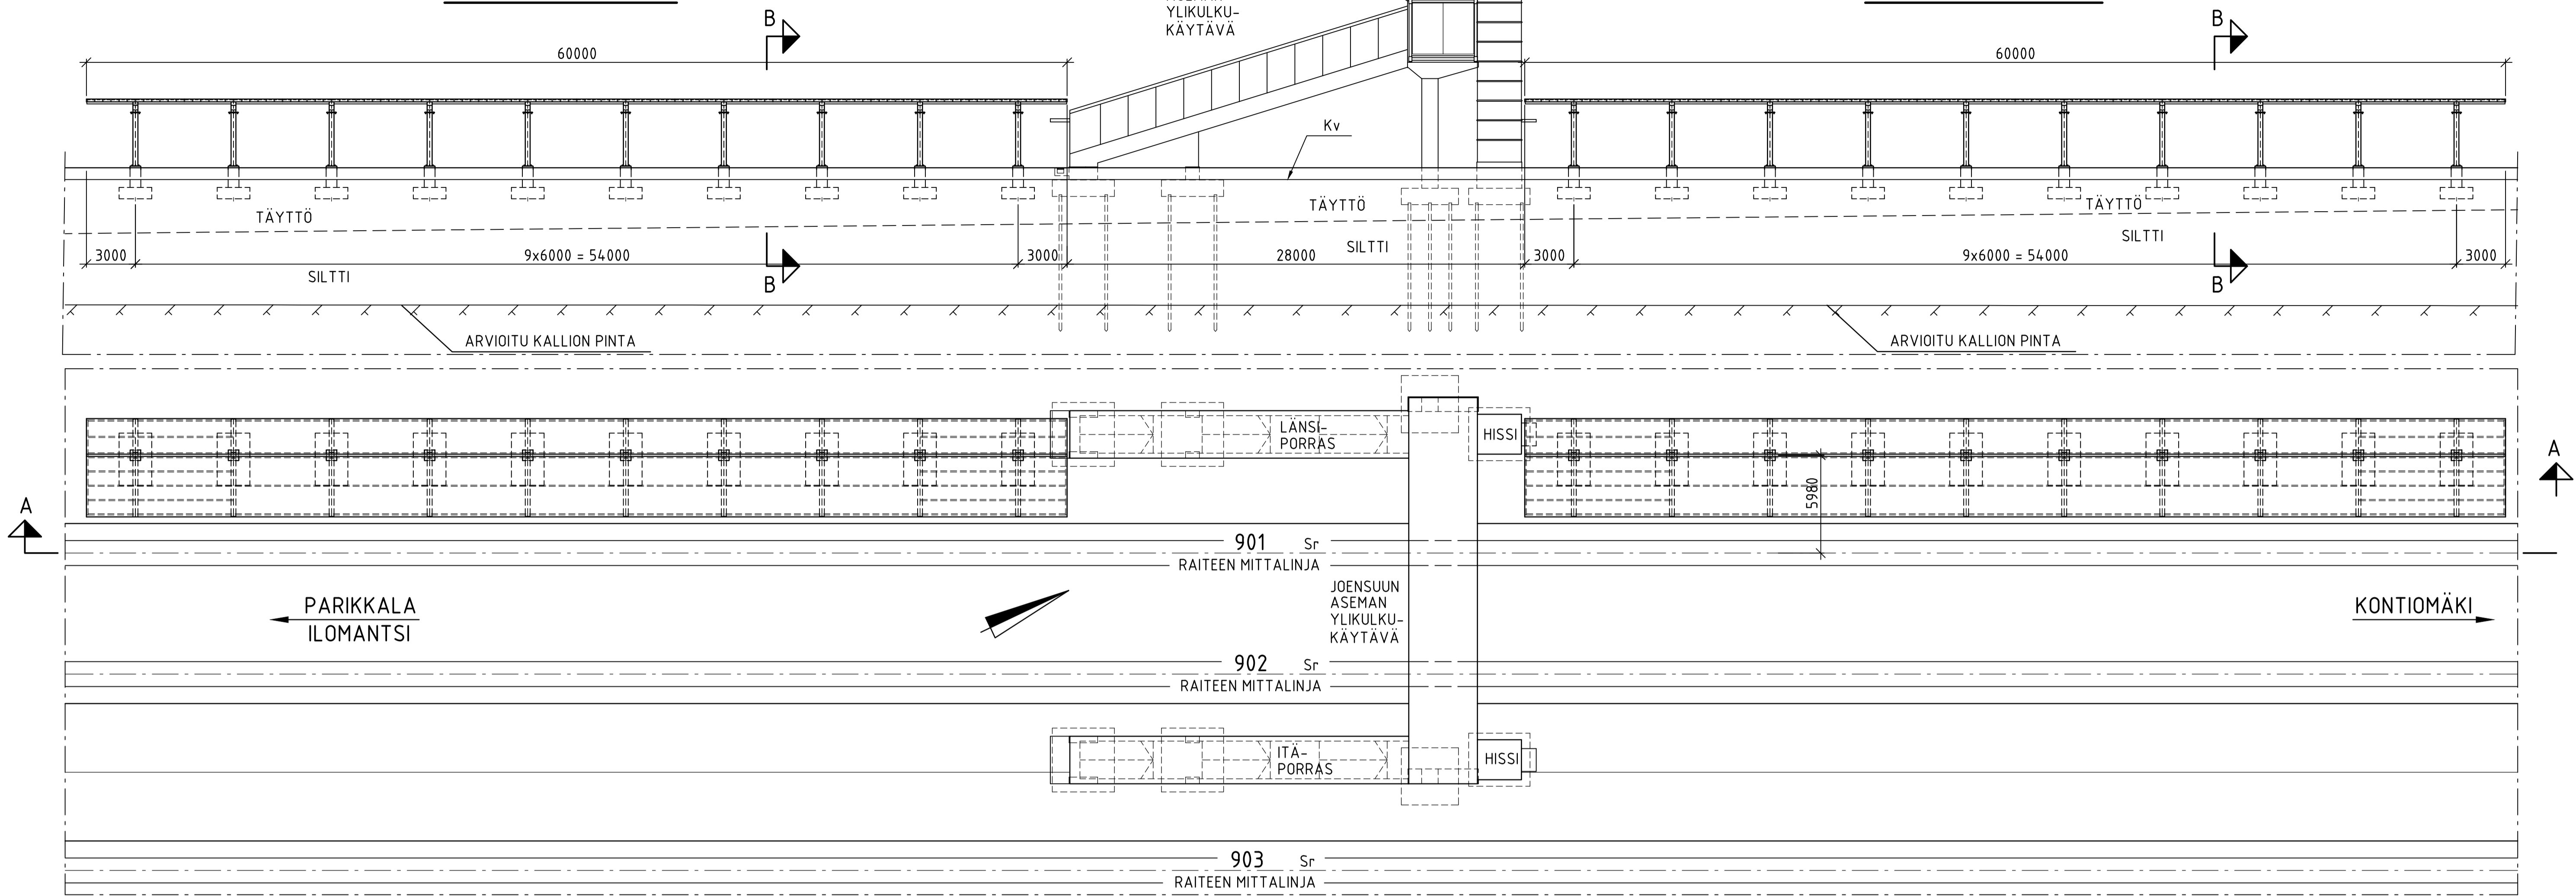

POIKKILEIKKAUS B - B 1:50

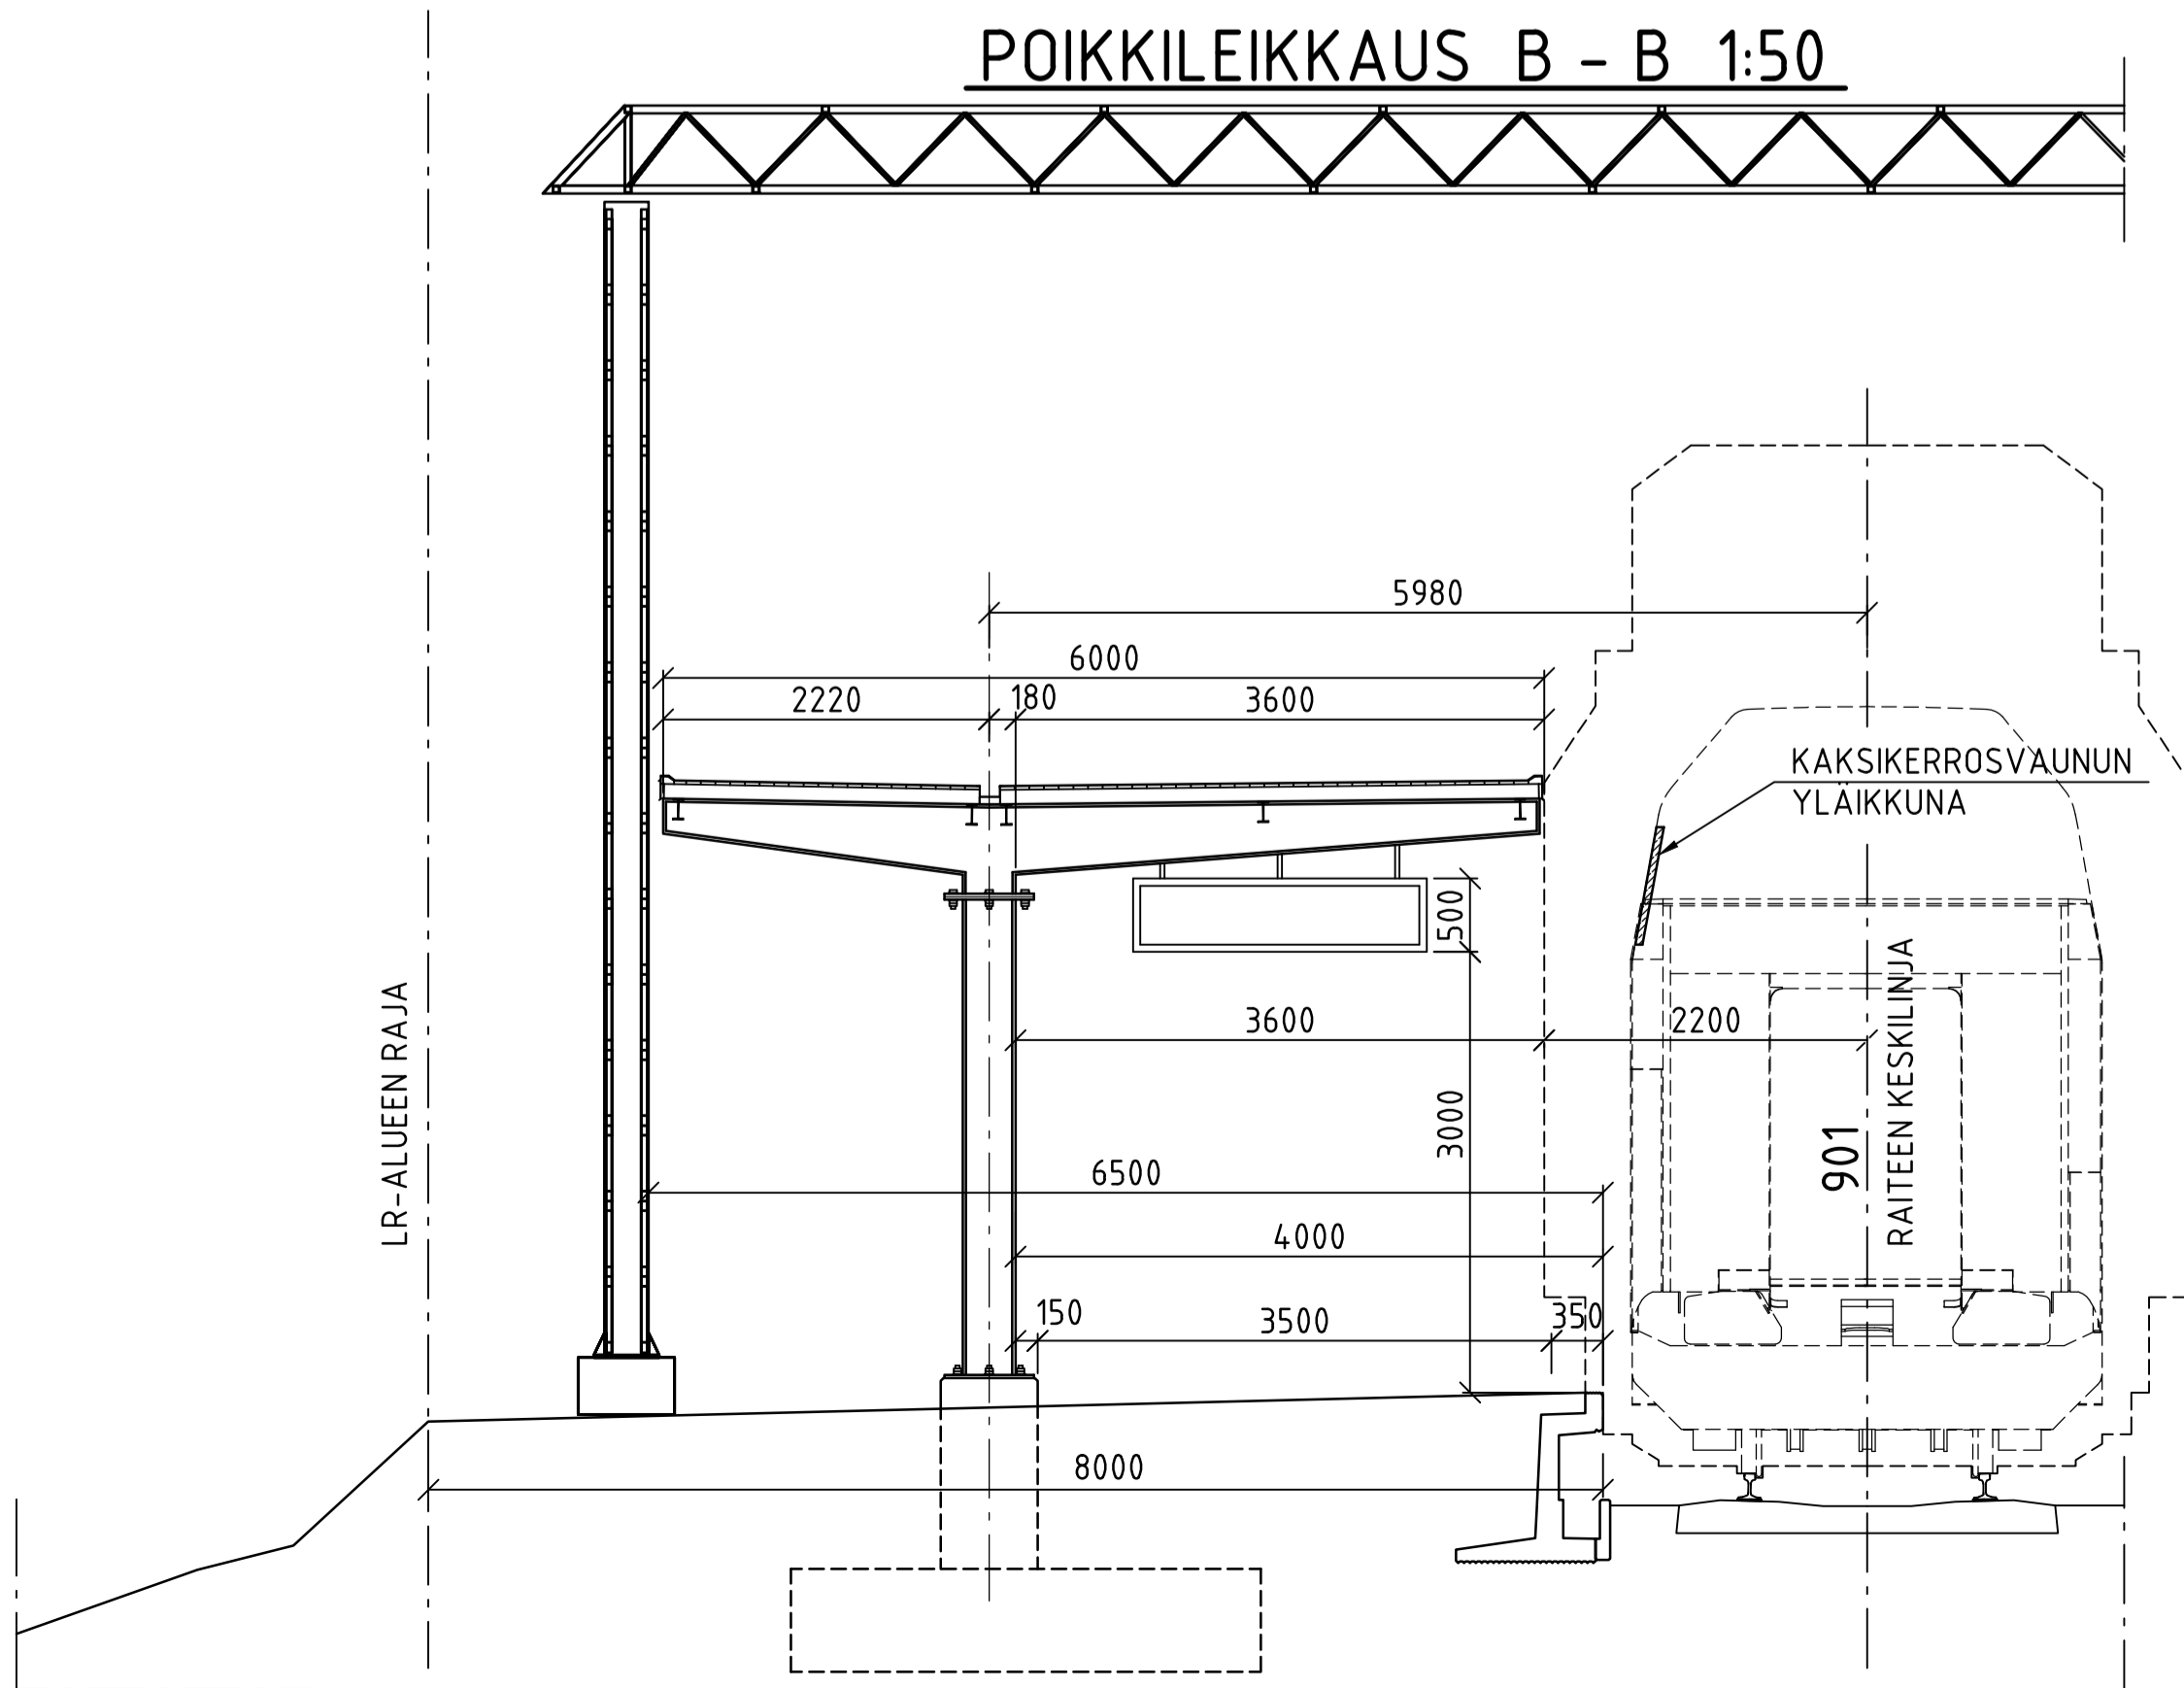

KARTTA 1:20000



MUUT.			SELITYS		PVM	TEHNYT		PVM	HYV.	
TILAAJA					HANKE JOENSUUN RATAPIHA					
SUUNNITTELUVAIHE Ratasuunnitelma										
TOMITTAJA					KOHDIE JA KUNTA JOENSUUN ASEMAN REUNALAITURIN KATOKSET 1 JA 2 Joensuu					
PIIRT.					PIIRUSTUS					
SUUNN.					PÄÄPIIRUSTUS					
TARK.										
HYV.										
TARKASTAJA					KUORMITUS LM71-35					
SITO					KOORDINAATTI- JA KORKEUSJÄRJ. ETRS-GK30/N2000					
					RATAOSA Par-Jns					
TARK.					KM + M 624+344					
HYV.					PAIKKA LAJI PIIRINRO MUUT. LEHTI LEHTIÄ					
					4032, L, 20091, -, 911,					