





Y:\2016\1_Rata\10459_Joensuu ratapihan ratasuunnitelma\07 Suunnitelma\1010_Rata\03_2400 72H 1864_Suunnitelmakartat.dwg


- MERKKIEN SELITYKSET:
- UUSI TAI UUSITTAVA RAIDE
 - ERILLINEN SUUNNITELMA
 - NYKYINEN RAIDE
 - PURETTAVA RAIDE
 - UUSI VAIHDE
 - NYKYINEN VAIHDE
 - NYKYINEN RAIDENUMERO
 - UUSI RAIDENUMERO
 - NYKYINEN RAUTATIEALUEEN RAJA =
LIIKENNEVIRASTON OMISTAMAN ALUEEN RAJA
 - UUSI RAUTATIEALUEEN RAJA
 - LUNASTETTAVA ALUE
 - NYKYINEN RAUTATIELIIKENNEALUEEN RAJA=LR ALUE
 - EHDOTETTU RAUTATIELIIKENNEALUEEN RAJA=LR ALUE

Muut.	Selitys	Pvm	Tehnyt	Pvm	Hyv.
Tilaaja		Hanke tai rataosa			
Liikennevirasto		JOENSUUN RATAPIHA			
Toimittaja		Suunnitteluvaihe			
VR TRACK		Ratasuunnitelma			
Piirt.		Piirustuksen sisältö			
Suunn.		Suunnitelmakartta			
Tark.		Kmv 620+240 - 620+500			
Hyv.		Mittakaava			
Tarkastaja		1:1000			
SITO		Koordinaatti- ja korkeusjärj.			
Tark.		ETRS-GK30/N2000			
Suunn.		Rataosan nro			
Tark.		006			
LIVI hyv.		Paikka	Laji	Numero	Muut. Lehti Lehtiä
		2400	72H	1864	- 1

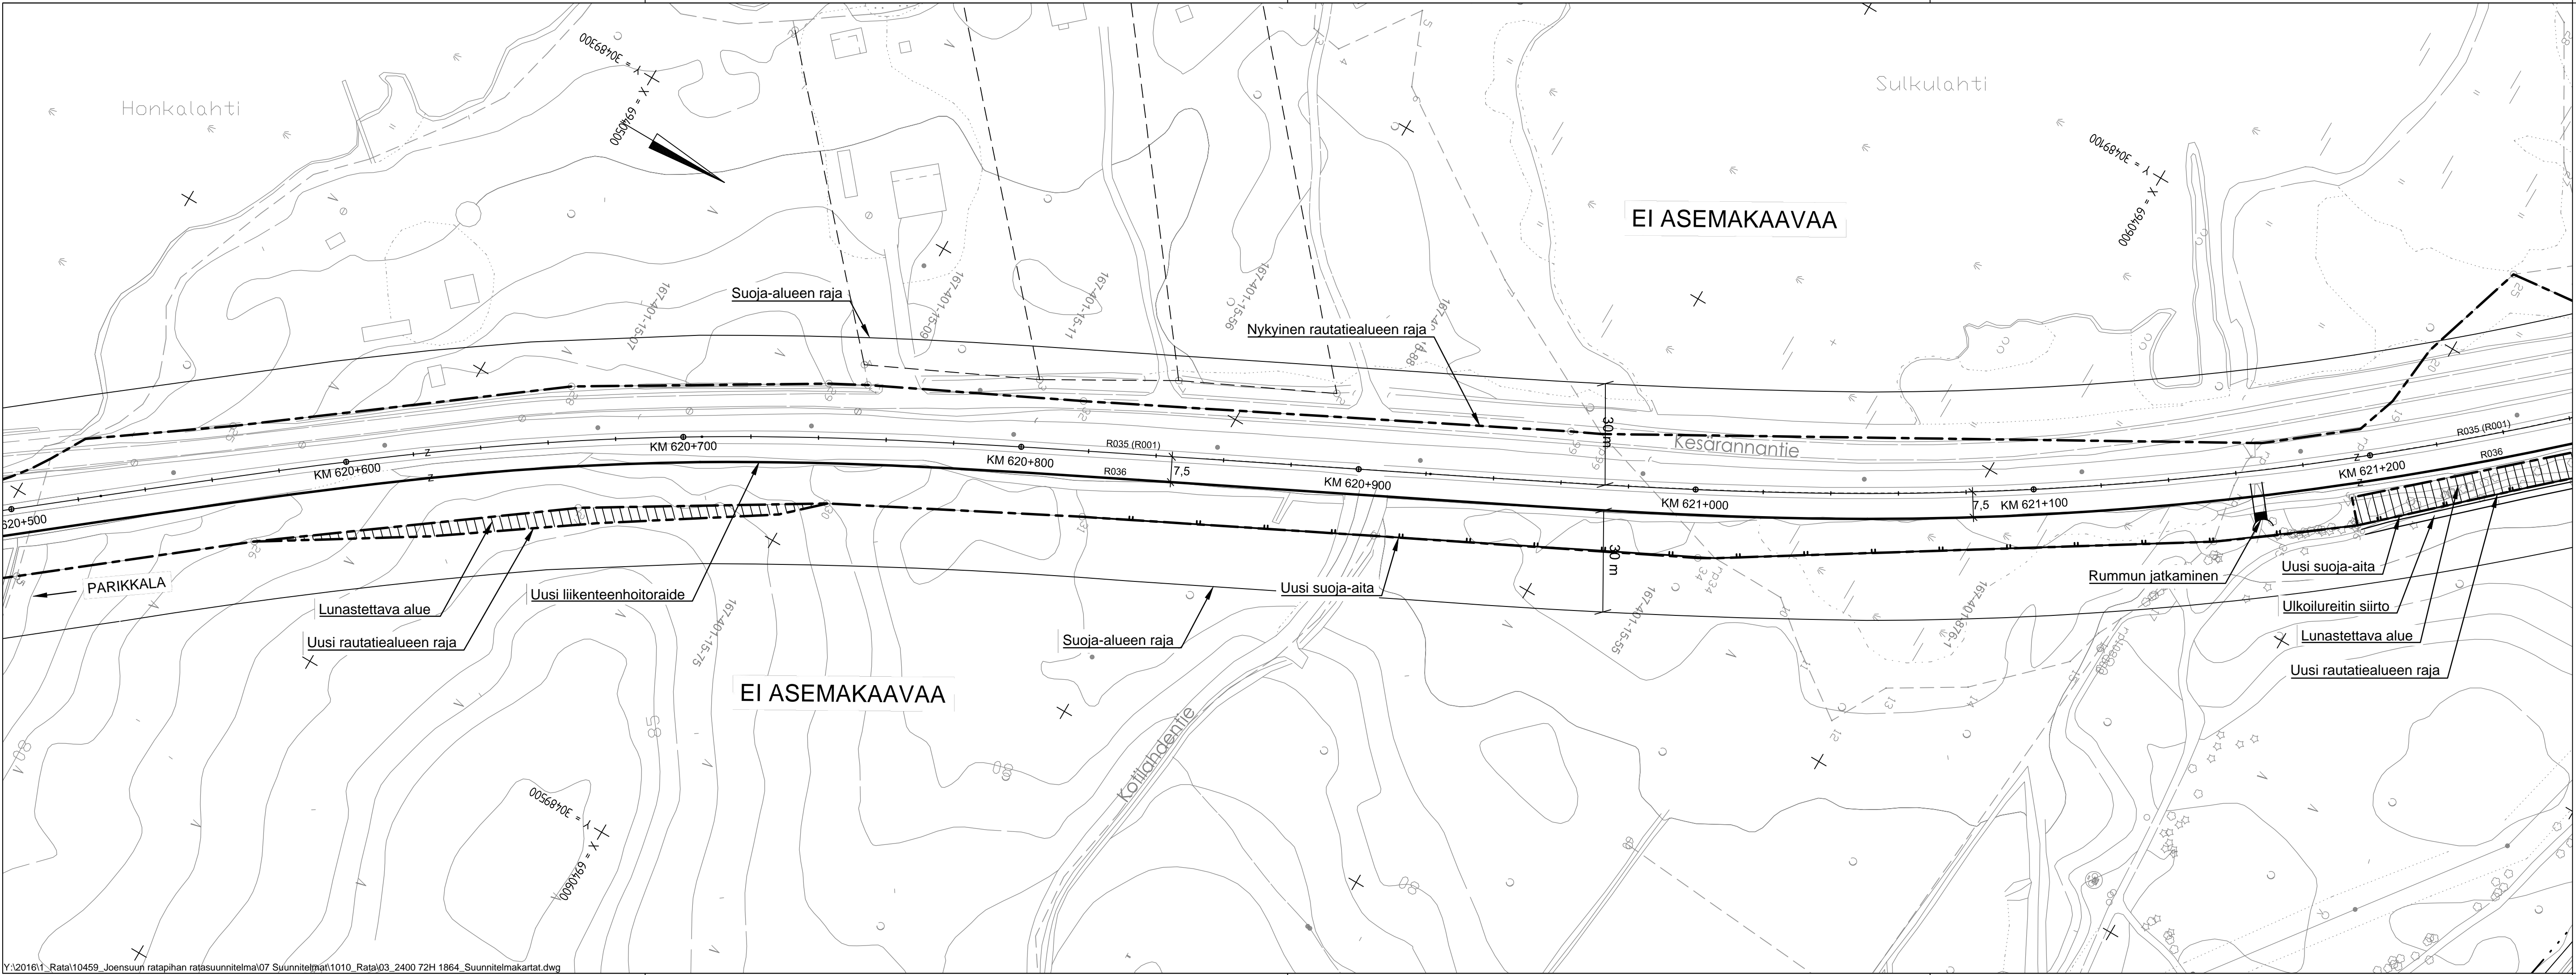


- MERKKIEN SELITYKSET:
- UUSI TAI UUSITTAVA RAIDE
 - - - ERILLINEN SUUNNITELMA
 - NYKYINEN RAIDE
 - - - PURETTAVA RAIDE
 - XXX UUSI VAIHDE
 - XXX NYKYINEN VAIHDE
 - (RXXX) NYKYINEN RAIDENUMERO
 - RXXX UUSI RAIDENUMERO
 - - - NYKYINEN RAUTATIEALUEEN RAJA =
 - - - LIIKENNEVIRASTON OMISTAMAN ALUEEN RAJA
 - - - UUSI RAUTATIEALUEEN RAJA
 - /// LUNASTETTAVA ALUE
 - NYKYINEN RAUTATIELIIKENNEALUEEN RAJA=LR ALUE
 - EHDOTETTU RAUTATIELIIKENNEALUEEN RAJA=LR ALUE

Muut.	Selitys	Pvm	Tehnyt	Pvm	Hyv.
Tilaaja			Hanke tai rataosa JOENSUUN RATAPIHA		
			Suunnitteluvaihe Ratasuunnitelma		
			Piiirustuksen sisältö		
			Suunnitelmakartta		
			Kmv 620+500 - 621+200		
			Mittakaava 1:1000		
Piirt.	17.02.2017	Valentin Patalainen	Koordinaatti- ja korkeusjärj. ETRS-GK30/N2000		
Suunn.	17.02.2017	Valentin Patalainen	Rataosan nro 006		
Tark.	17.02.2017	Jukka Hackman	Paikka Laji Numero Muut. Lehti Lehtia		
Hyv.	17.02.2017	Kalle Toropainen	2400 72H 1864 - 2		
Tarkastaja					
					
Tark.	17.02.2017	Kari Jalonen			
LIVI hyv.					

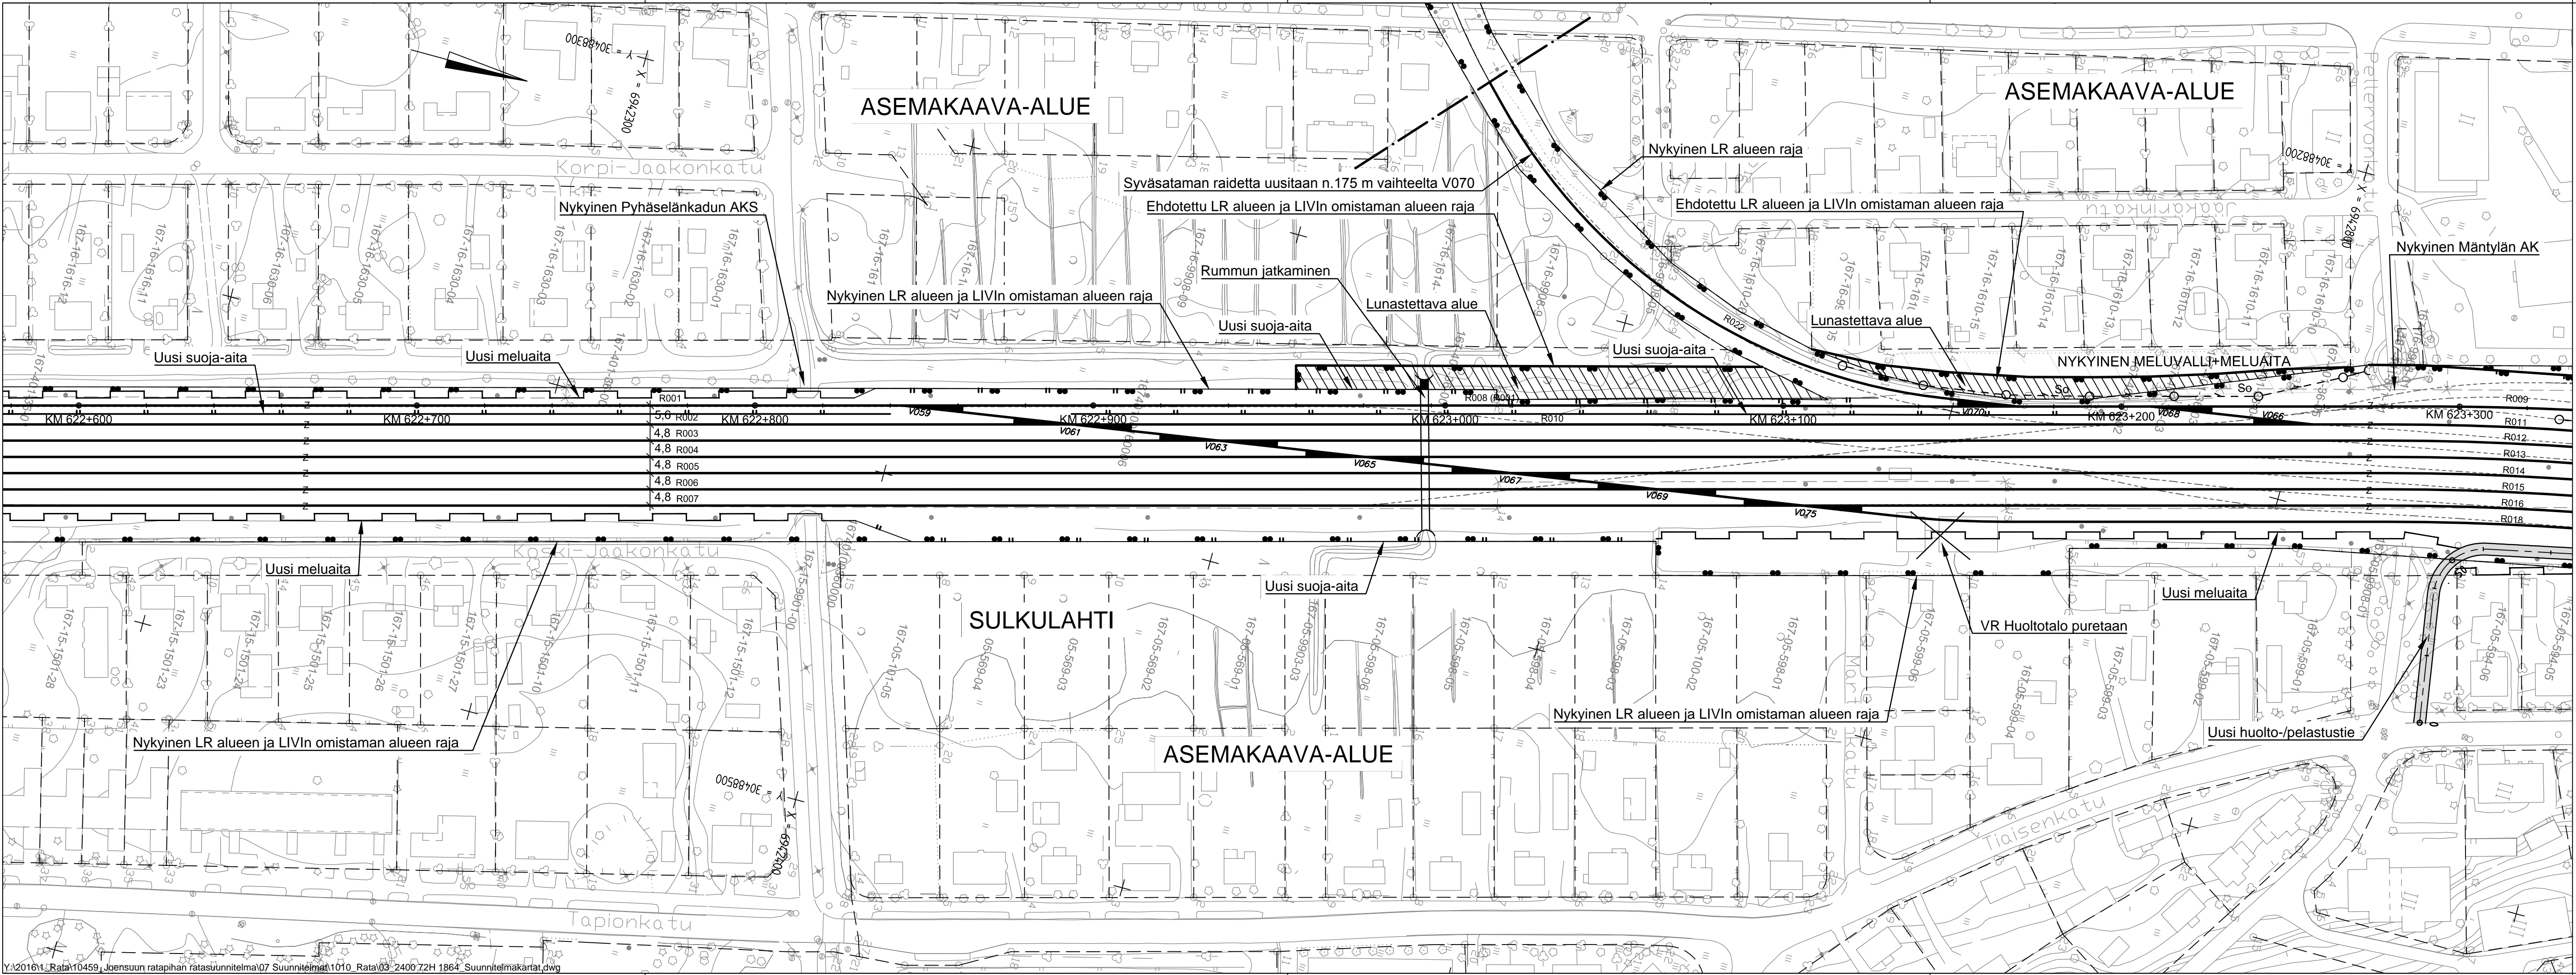

- MERKKIEN SELITYKSET:
- UUSI TAI UUSITTAVA RAIDE
 - - - ERILLINEN SUUNNITELMA
 - NYKYINEN RAIDE
 - - - PURETTAVA RAIDE
 - XXX UUSI VAIHDE
 - XXX NYKYINEN VAIHDE
 - (RXXX) NYKYINEN RAIDENUMERO
 - RXXX UUSI RAIDENUMERO
 - - - NYKYINEN RAUTATIEALUEEN RAJA = LIIKENNEVIRASTON OMISTAMAN ALUEEN RAJA
 - /// UUSI RAUTATIEALUEEN RAJA
 - /// LUNASTETTAVA ALUE
 - NYKYINEN RAUTATIELIIKENNEALUEEN RAJA=LR ALUE
 - EHDOTETTU RAUTATIELIIKENNEALUEEN RAJA=LR ALUE
 - UUSI MELUAITA

Muut.	Selitys	Pvm	Tehnyt	Pvm	Hyv.
Tilaaja		Hanke-tai rataosa			
<div>Liikennevirasto</div>		JOENSUUN RATAPIHA			
		Suunnitteluvaihe Ratasuunnitelma			
Toimittaja		Piirustuksen sisältö			
<div>VR TRACK</div>		Suunnitelmakartta			
		Kmv 622+600 - 623+300			
Piirt.	17.02.2017	Valentin Patalainen			
Suunn.	17.02.2017	Valentin Patalainen			
Tark.	17.02.2017	Jukka Hackman			
Hyv.	17.02.2017	Kalle Toropainen			
Tarkastaja		Mittakaava 1:1000			
<div>SITO</div>		Koordinaattijärjestelmä ETRS-GK30/N2000			
		Rataosan nro 006			
Tark.	17.02.2017	Kari Jalonen			
		Paikka Laji Numero Muut. Lehti Lehtiä			
LIVI hyvä		2400 72H 1864 - 5			

 

Muut.	Selitys	Pvm	Tehnyt	Pvm	Hyv.
Tilaaja		Hanke tai rataosa			
<div>Liikennevirasto</div>		JOENSUUN RATAPIHA			
		Suunnitteluvaihe Ratasuunnitelma			
Toimittaja		Piirustuksen sisältö			
<div>VR TRACK</div>		Suunnitelmakartta			
		Kmv 624+000 - 624+700			
		Mittakaava 1:1000			
		Koordinaattija korkeusjärj. ETRS-GK30/N2000			
Piirt.	17.02.2017	Valentin Patalainen			
Suunn.	17.02.2017	Valentin Patalainen			
Tark.	17.02.2017	Jukka Hackman			
Hyv.	17.02.2017	Kalle Toropainen			
Tarkastaja		Rataosan nro 006			
<div>SITO</div>		Paikka Laji Numero Muut. Lehti Lehtia			
		2400 72H 1864 - 7			
Tark.	17.02.2017	Kari Jalonen			
LIVI hyv.					

