


Q:\vrs\2019\1_Rata\12011_Rauman Seisake RaS\11_Tyoversiot\Rata\06_suunnitelmakartta\suunnitelmakartta_Prisma_injalaituri ? Kopio.dwg

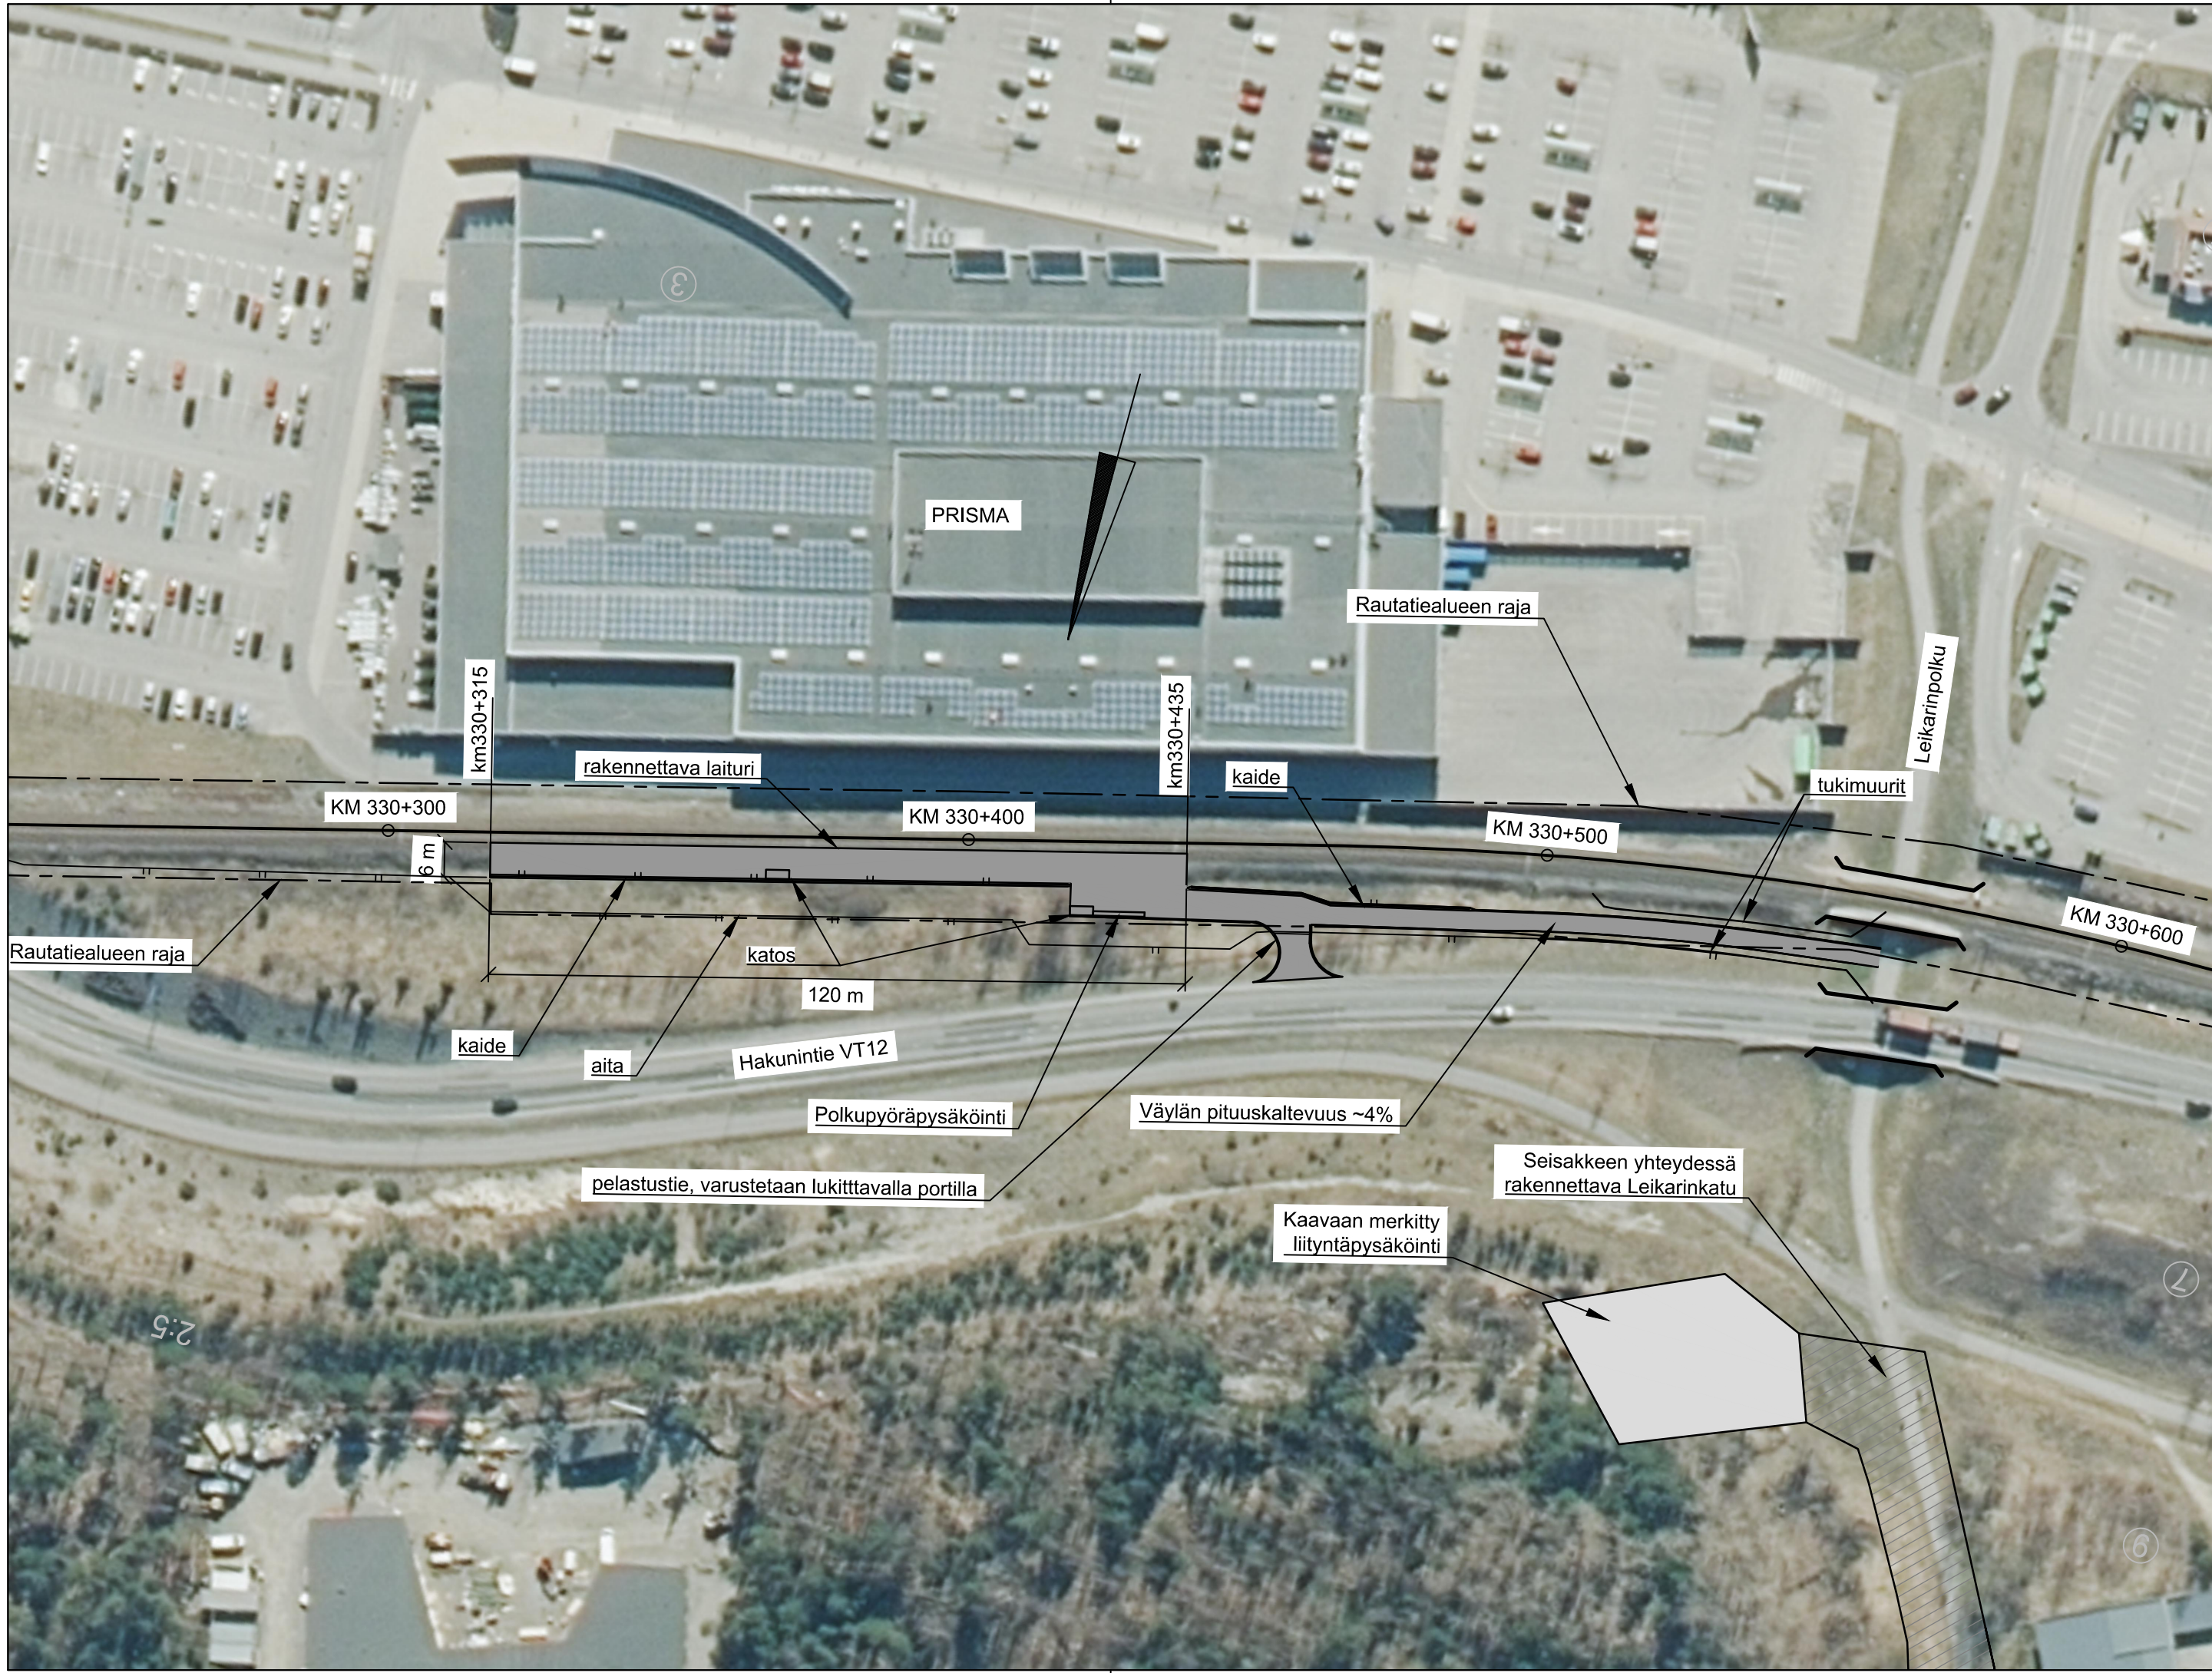

Luonnos 5.6.2020

Muut.	Selitys		Pvm	Tehnyt	Pvm	Hyv.
Tilaaaja 			Hanke tai rataosa			
			Rauman keskusta			
			Suunnitteluvaihe			
			Ratasuunnitelma			
Toimittaja 			Piirustuksen sisältö			
			Suunnitelmakartta			
Piirt.		Alexi Niemelä	Mittakaava		1:1000	
Suunn.		Harri Etelämäki	Koordinaatti- ja korkeusjärj.		ETRS-GK22 / N2000	
Tark.		Tomi Lindgren	Rataosan nro			
Hyv.			Paikka	Laji	Numero	Muut. Lehti Lehtiä
Til. hyv.						- 0